SNITT A-a

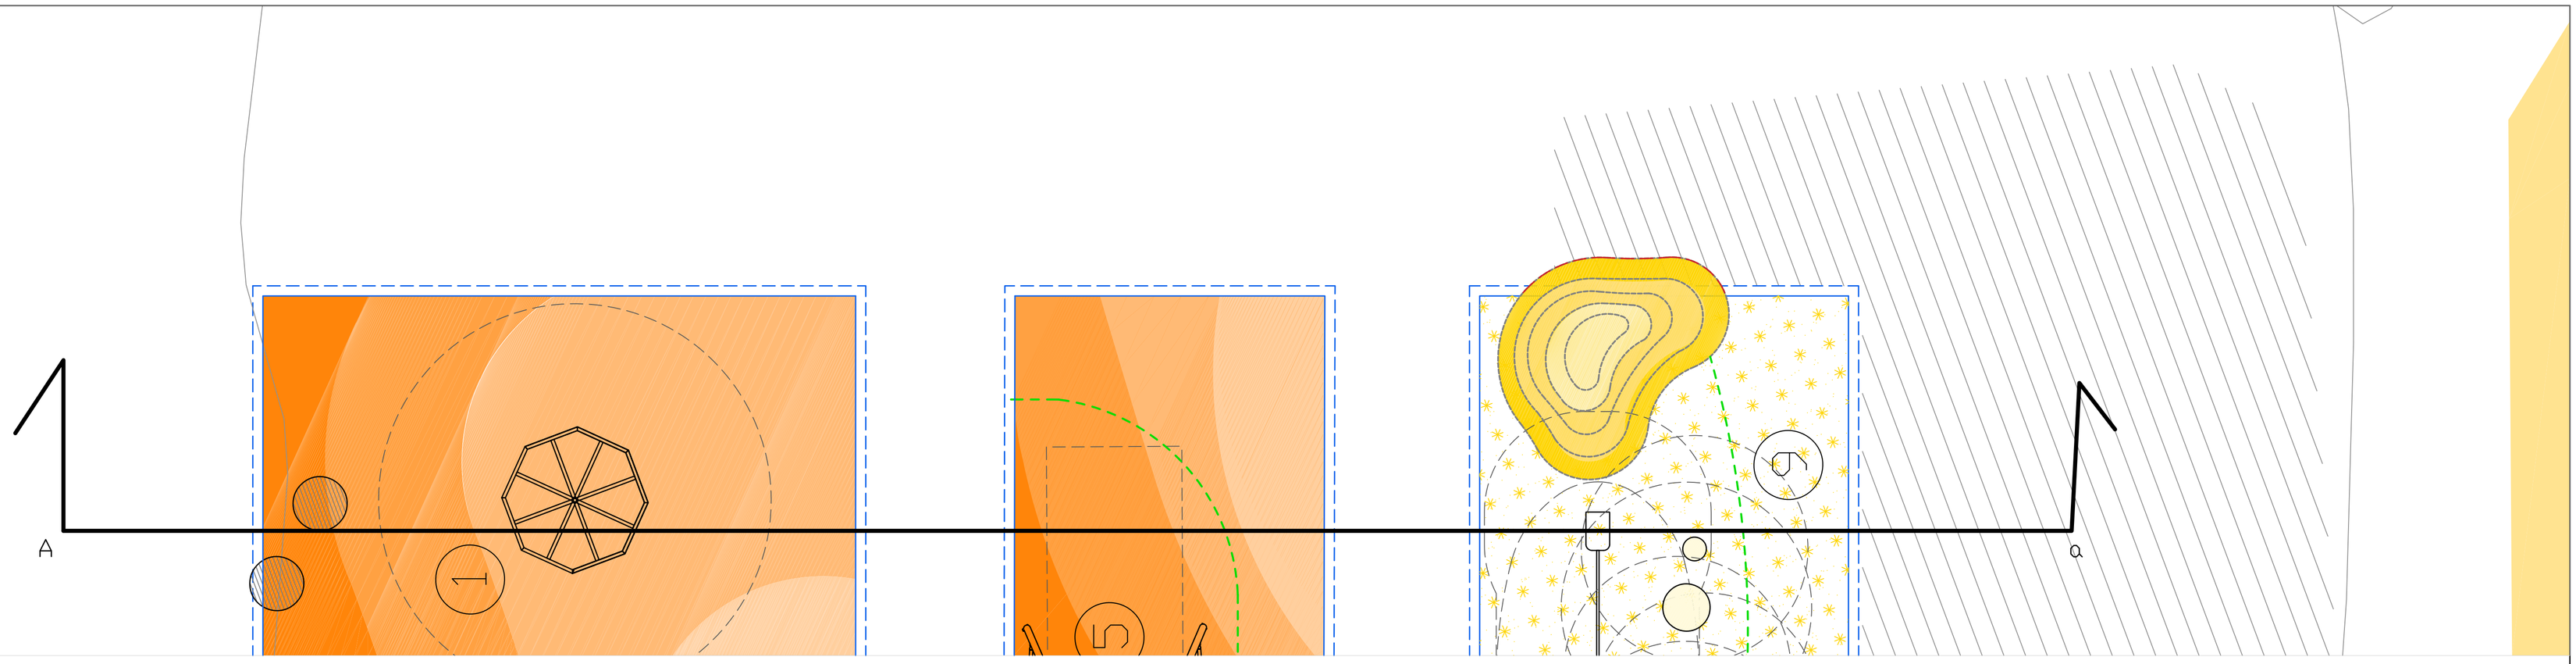

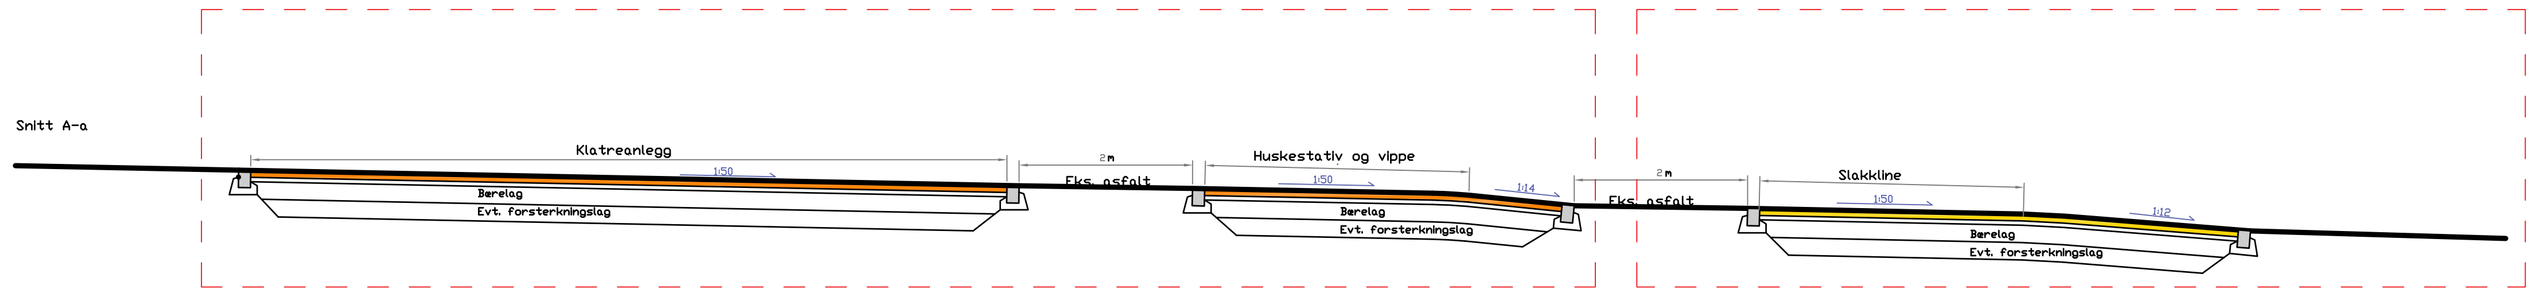

SNITT A-a

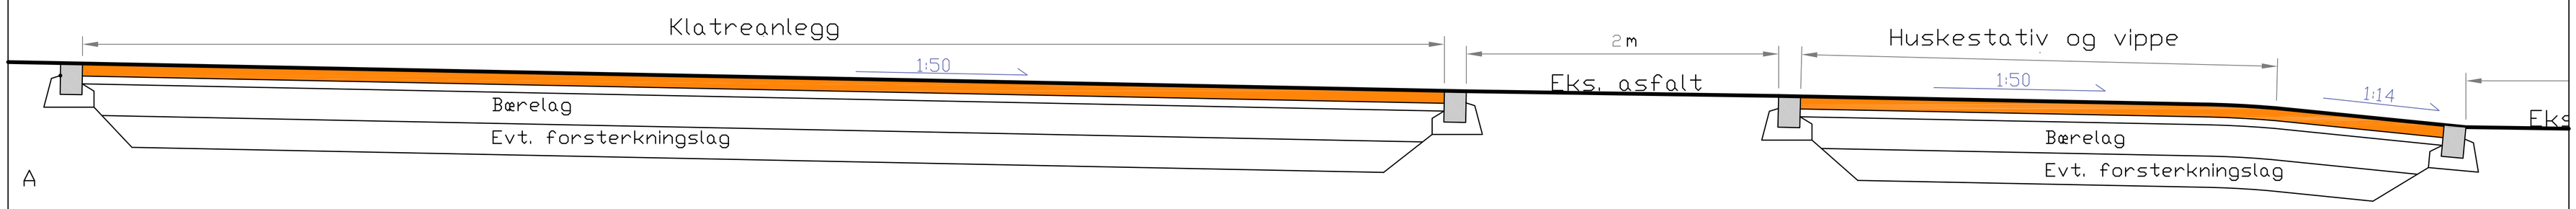

Rev.	Dato	Revisjonen gjelder	Utført	Kontr.

STAVANGER KOMMUNE
PARK OG VEI

Kampen skolegård

Terrengsnitt av gummilandskap

Dato: 01.04.19	Tegn.:
Saksbehandler: HTB	Sign.: htb
Målestokk: 1:20/1:50 (A1)	
Prosjektnr. 3866910017	
Tegning nr. 005	Rev. 0

Planen er utarbeidet av Hege Tjøflåt Borsheim