



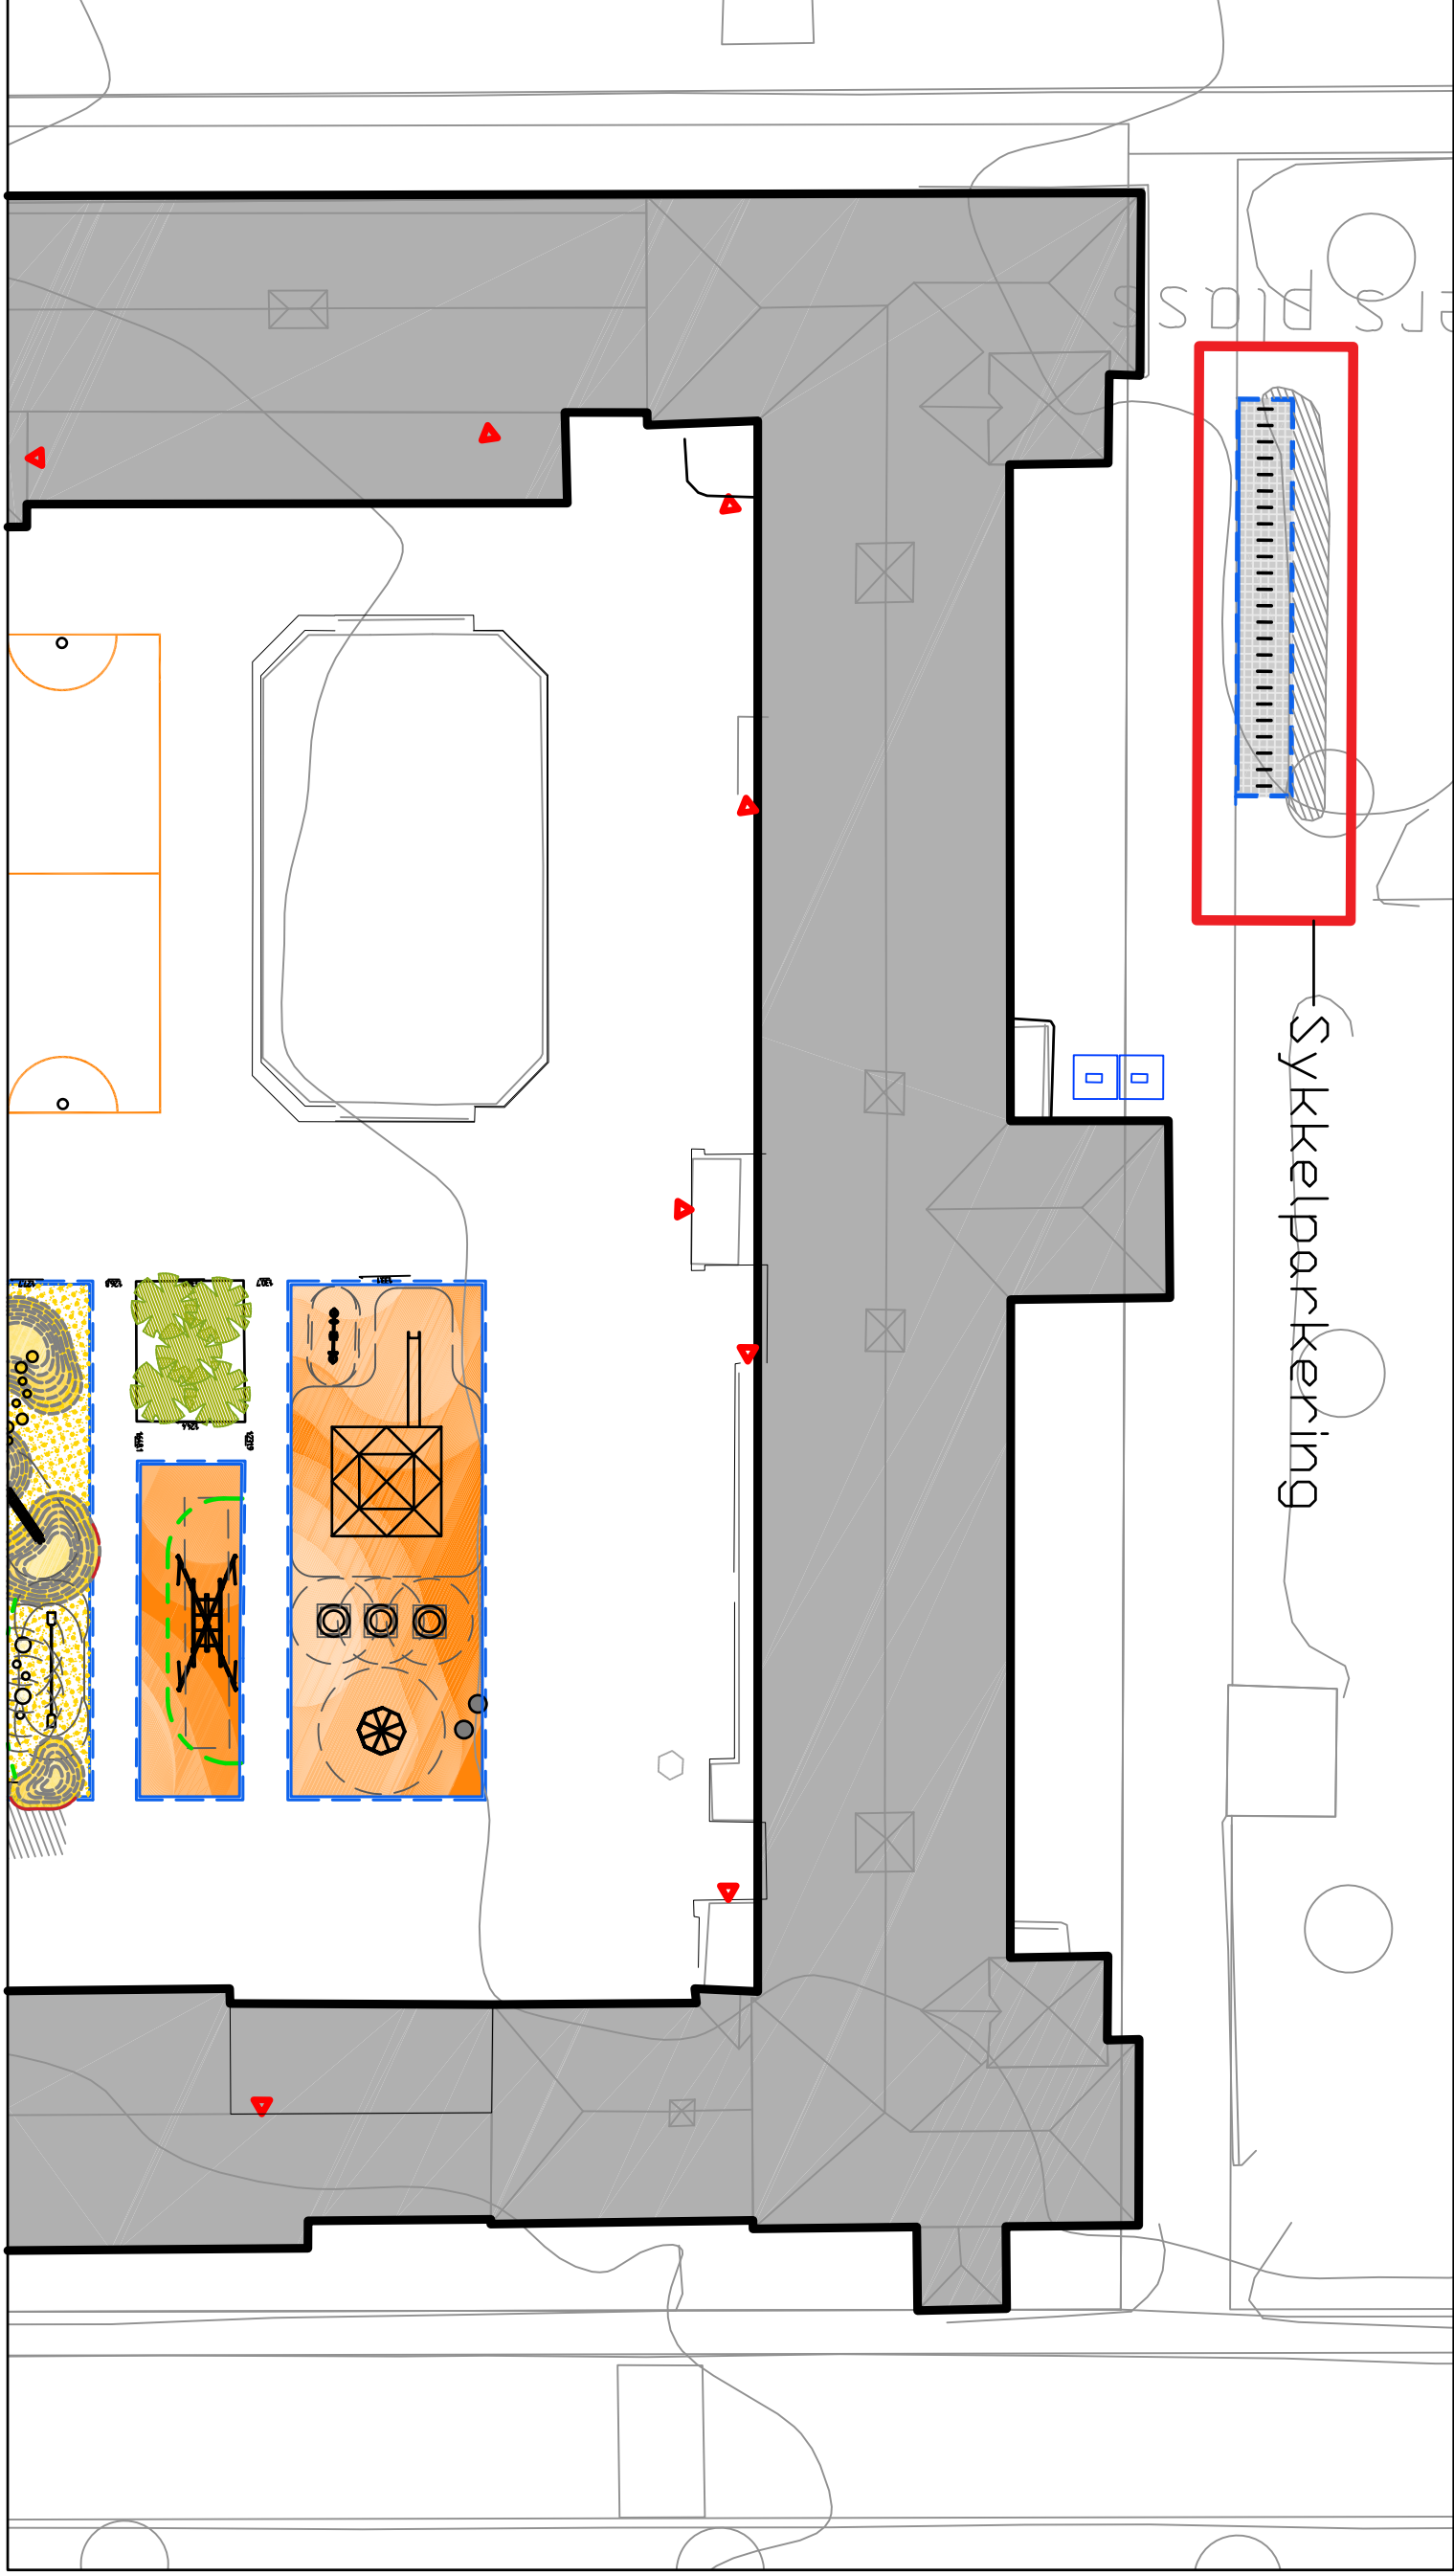


Detalj leggemønster av belegningsstein

- utsparring 5X5 CM

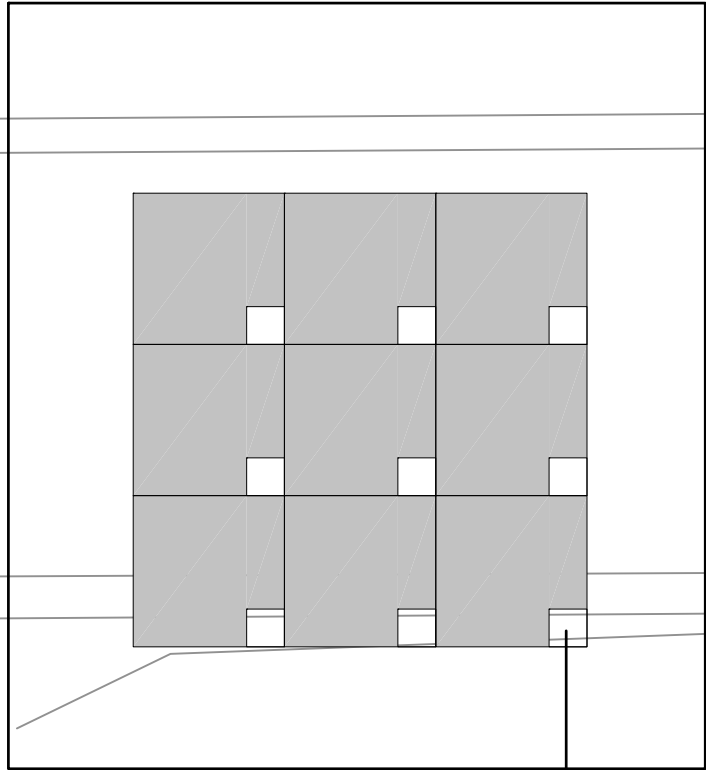


10,9

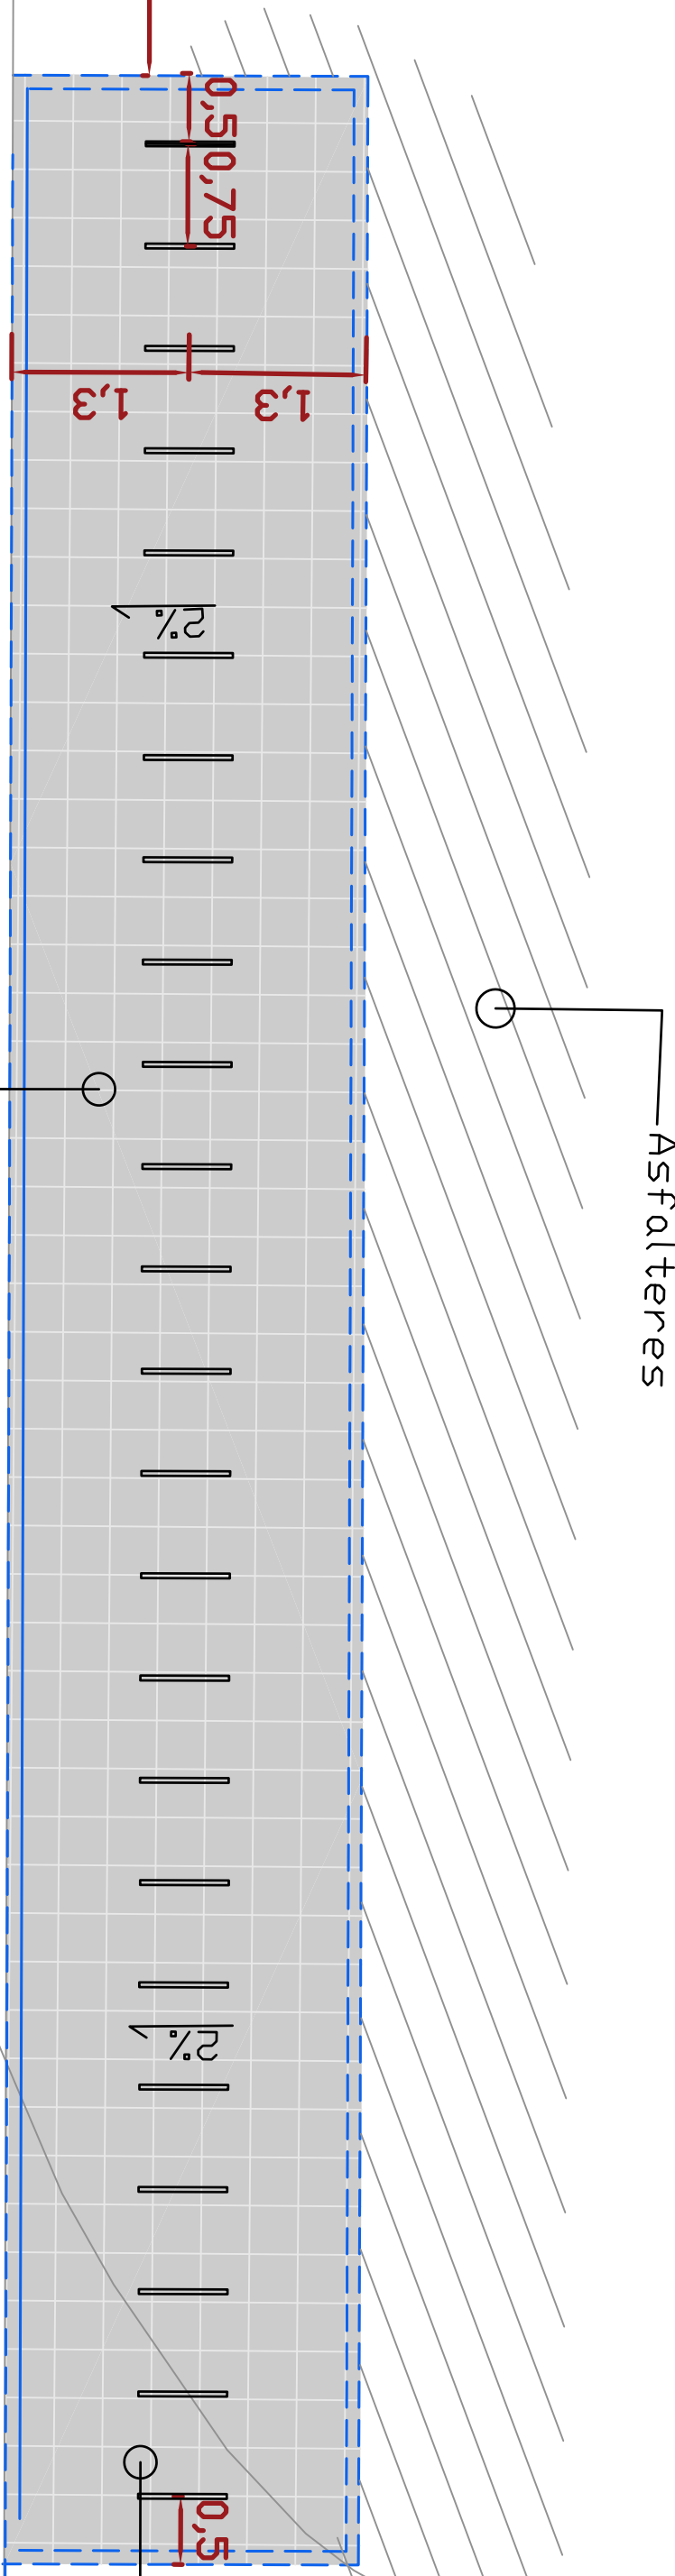

-Asfalteres

-Heller 198x198x80, dreherende belegg

- A-stativ for nedstøp 18 stk. stativer

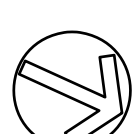

Rev.	Dato	Revisjonen gjelder	Utført
			Kont.

STAVANGER KOMMUNE
PARK OG VEI

Kampen skolegård

Sykkelparkering

Dato:	Tegn.
-------	-------

01.04.19	
----------	--

Saksbehandler: Sign.:

Målestokk:

1:50 (A1) 1:100 (A3)

3866910017

Planen er utarbeidet av Hege Tjøflåt Børshæim

Tegning nr.	Rev.
-------------	------

600