


FB05000 - 30.11.2018
"Tilrettelagte boliger".
Risikoklasse 6 (Alders/seniorboliger)
Hele bygningskomplekset sprinkles.
Brannklasse 1:
Bæresystemer: R30 [B30]
Branncelleskiller EI30 [B30]
Røykskille E30 i korridor:

Materialvalg i rømningsvei (grønt):
Kledninger: Ubrennbart.
Merk: Eksisterende kledning mot rømningsvei må byttes eller kles!

Se brannrapport for øvrige krav og detaljer.

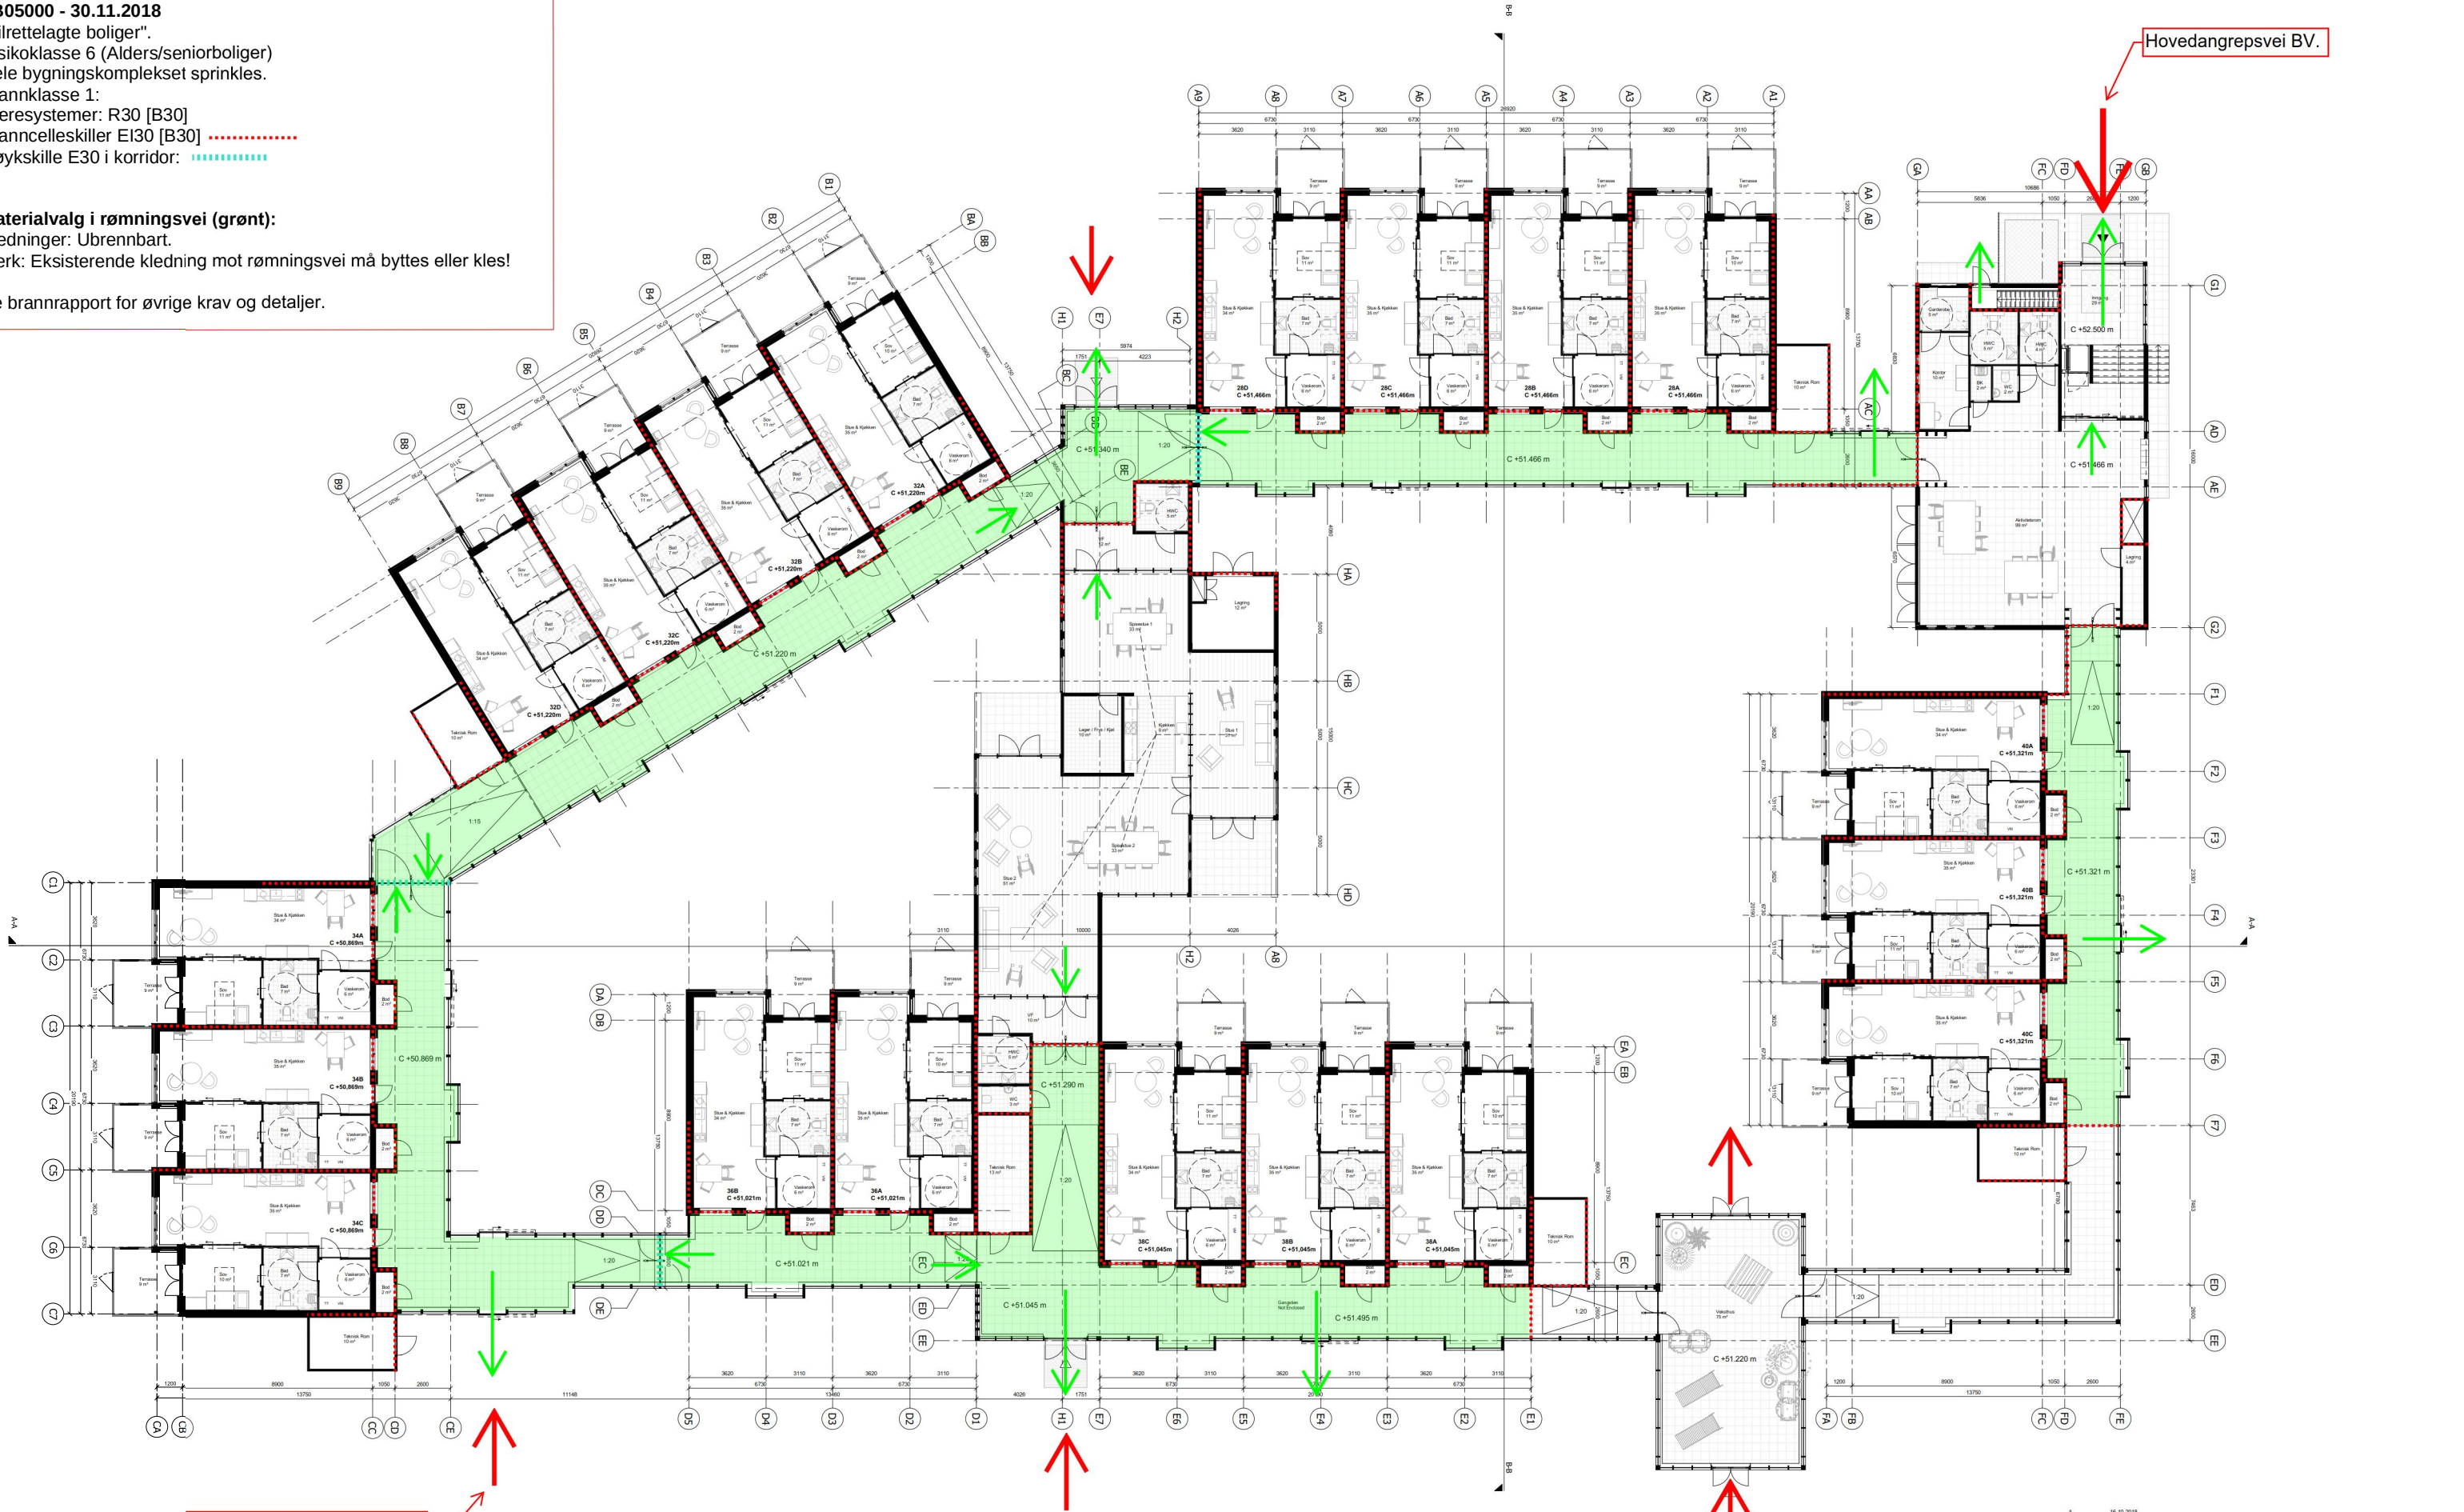

Angrepsvei BV fra kjørevei med mulighet for direkte adkomst inn til "bakgården"

Angrepsvei BV fra kjørevei med mulighet for adkomst inn til "bakgården" via veksthus.

Hovedangrepsvei BV.

