



Åpning permanent rekkverk

Det etableres nødinnkjørsel for brann og redning.

- * Permanent rekkverk åpnes.
- * Åpning sperres med Euroskilt 4 stk Fleximerke, 5 meter
- * Energiabsorberende rekkverksender 5 meter. Vik Ørsta Safe end P2

Sted: Brattørkaia
HP fra: Rv706 hp1 m7985
HP til: Rv706 hp1 m7990
Fartsgrense: 60 km/t
Skiltmyndighet: Statens vegvesen
Utførende entreprenør: Arvid Gjerde as

Detalj åpning, fugleperspektiv

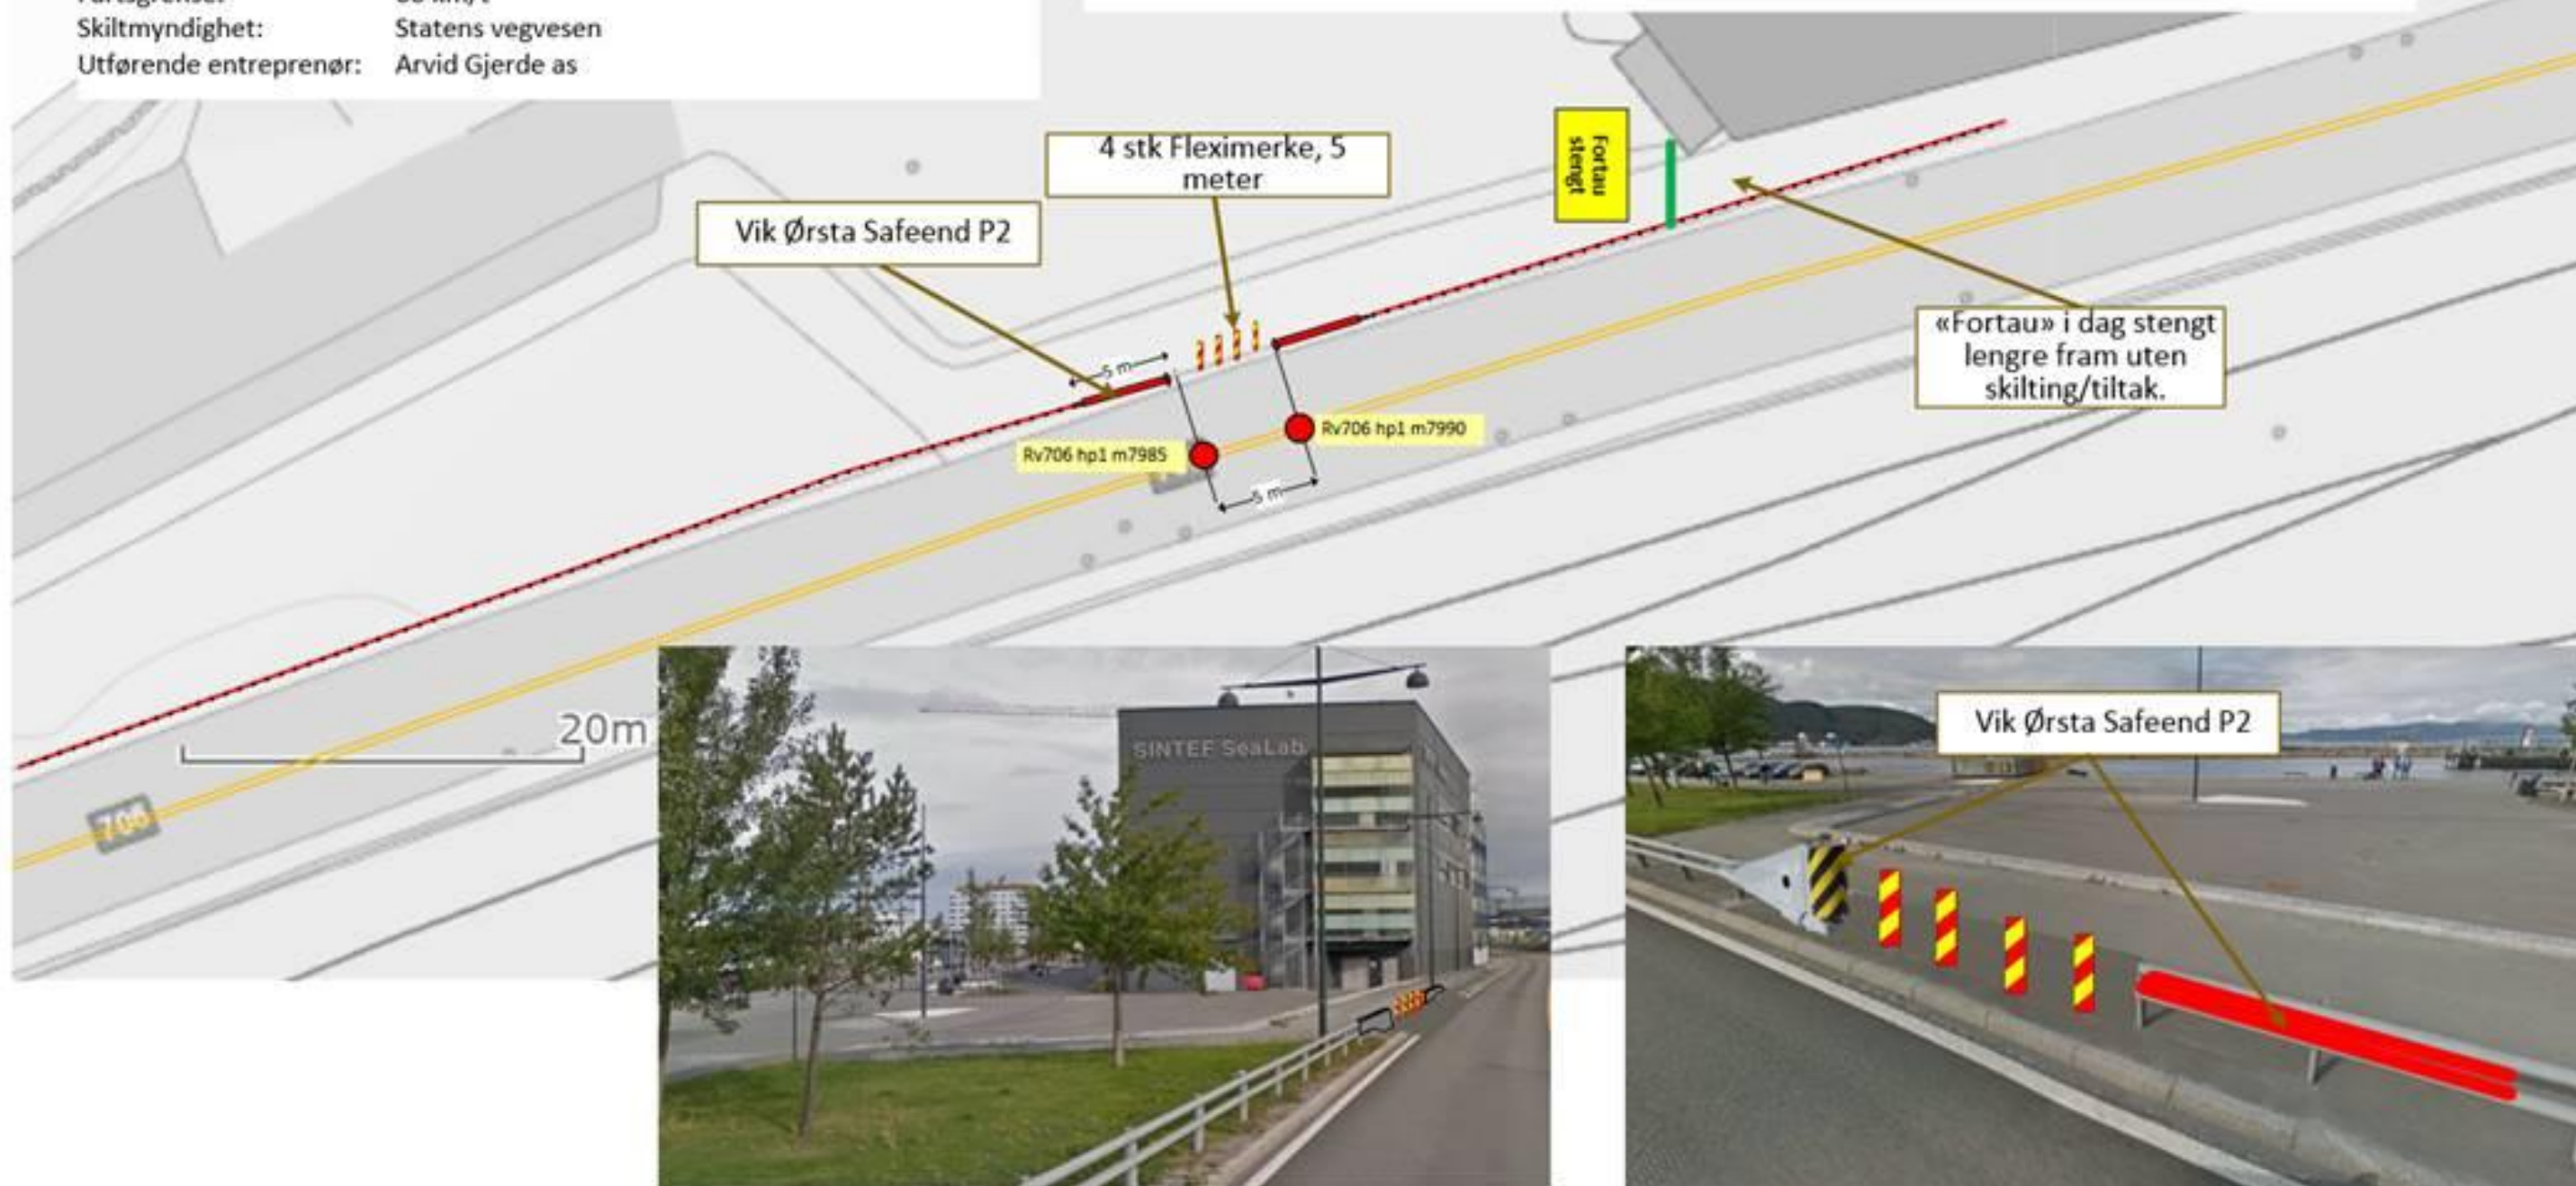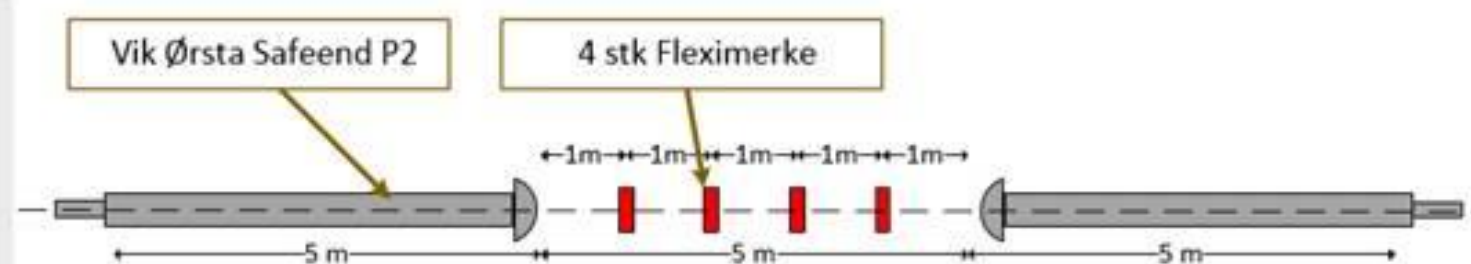

Utarbeidet av:



Det FINN's Trafikkhjelp as, Trafikkvakta

Ansvarsside: Ade Amfinsen veg 22, Kjøkken
Postboks 6429, Vikken, 7439 TRONDHEIM
Telefon: 911 60 280
Hjelpeside: trafikkvakta.no
E-post: post@trafikkvakta.no

Dokument: A:\Arbeidsvarsling\ - 2018\Visio\ - Brattørkaia_Tankskifte_1018_Vi.vsd

Tegnet av: -Viggo Røstvik

Ark: Åpning permanent rekkverk

Sider: 1 av 5

Hele, eller deler av dokumentet må ikke kopieres uten tillatelse fra Det FINN's Trafikkhjelp as, Trafikkvakta


Etablering/tilbakeføring rekkverk - Vareleveranser

Etablering av rekkverk og bom

- * Arbeid hovedsakelig fra innside
- * Skal kun skje i tidsrommet 22:00 og 06:00

Styrt varelevering.

- * Store vareleveranser til anlegget etter bebyggelse.
- * Skal kun skje i korte perioder i tidsrommet 22:00 og 06:00
- * Leveransetidene skal meldes inn til VTS senest kl 12:00 dagen før

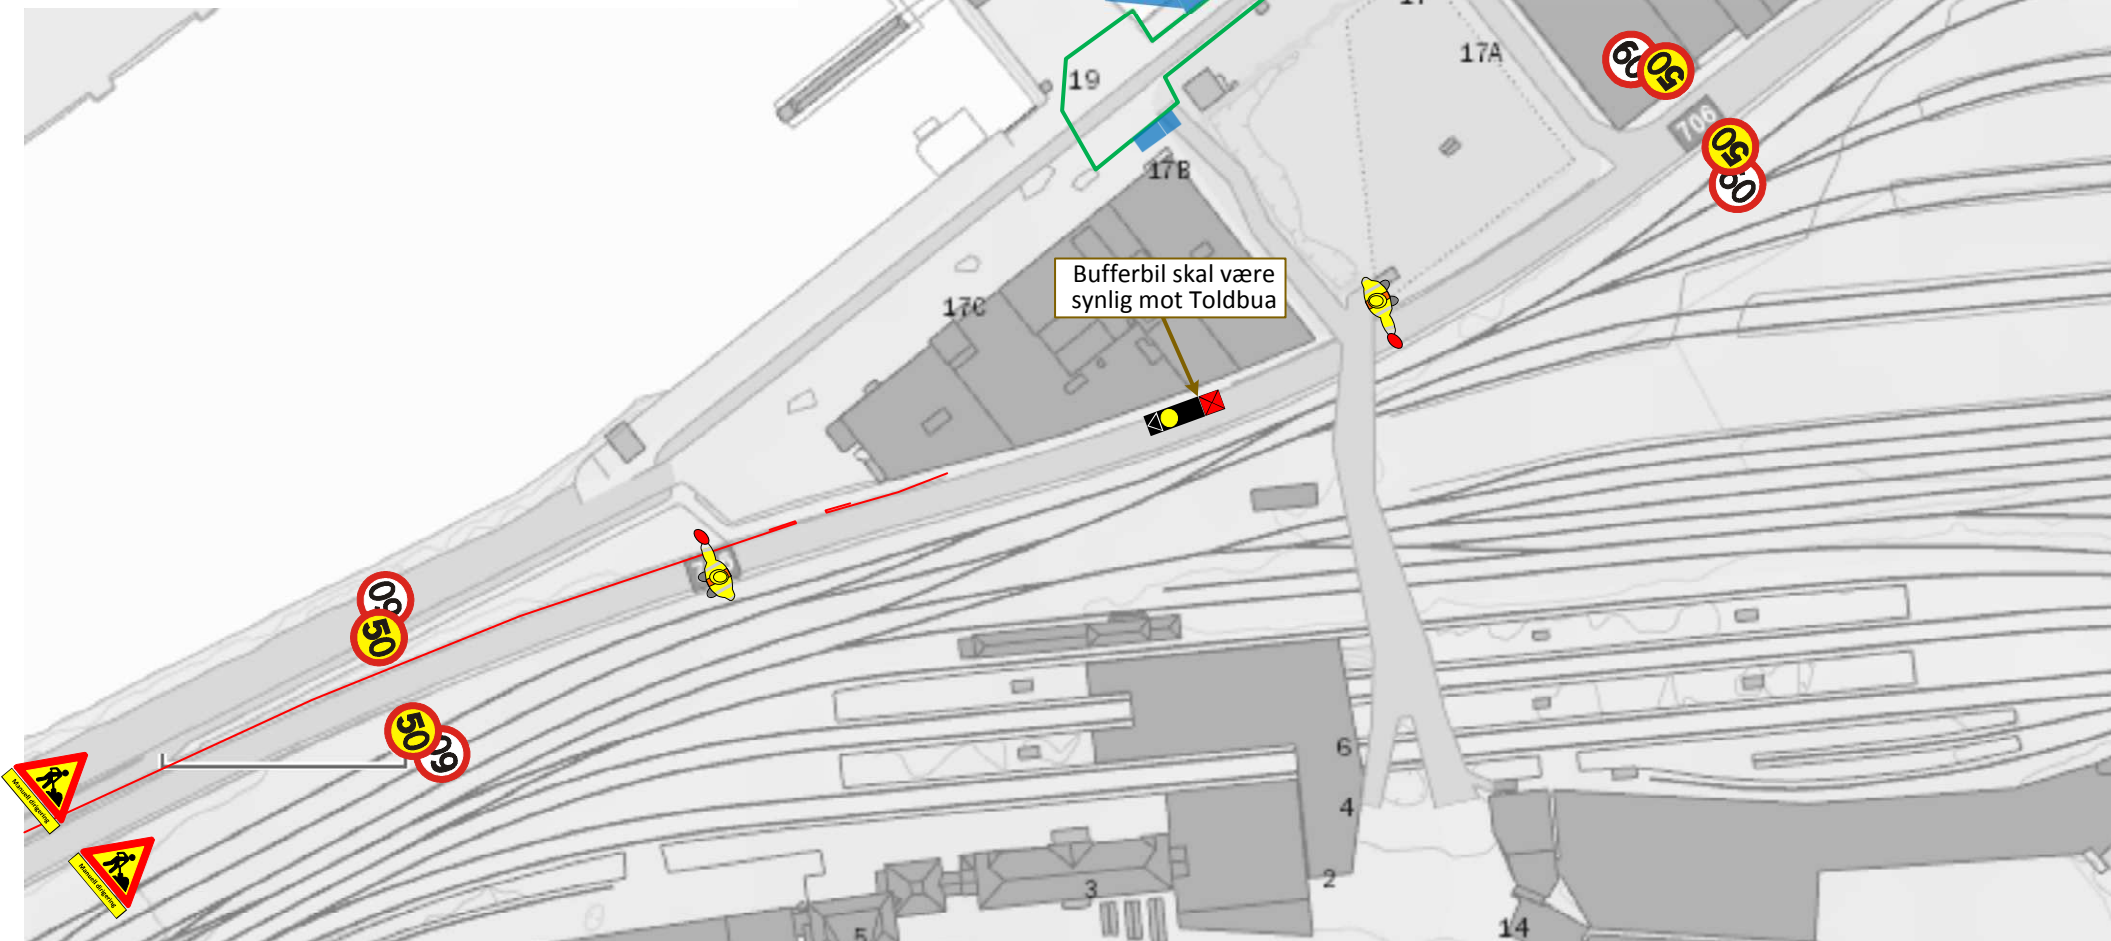

Utarbeidet av:



Det FINN's Trafikkhjelp as, Trafikkvakta

Besøksadresse: Ada Arnfinnsens veg 22, Risvollan
Postboks 8429, Vikåsen, 7456 TRONDHEIM
Telefon: 911 60 350
Hjemmeside: trafikkvakta.no
E-post: post@trafikkvakta.no

Dokument: A:\Arbeidsvarsling\ - 2018\Visio\ - Brattørkaia_Tanksifte_1018_Vi.vsd

Tegnet av: -Viggo Røstvik

Ark: Etablering/tilbakeføring rekkverk -
Vareleveranser

Sider: 2 av: 5

Hele, eller deler av dokumentet må ikke kopieres uten tillatelse fra Det FINN's Trafikkhjelp as, Trafikkvakta

Brattørkaia, drivstofftanker, Trondheim kommune

Sted: Brattørkaia
 Vegtype: Blandet trafikk
 Fartsgrense: 50 km/t
 Skiltmyndighet: Trondheim kommune


Merknader

Tre drivstofftanker graves opp og erstattes med nye. Vegen stenges helt. Trafikk med større kjøretøy til søndre del stenges helt. Kjøretøy lavere enn 2,5 meter kan benytte Ravnkløpet fra Jernbanestasjonen. Beboere varsles om dette.

Myke trafikanter ledes mot Hurtigbåtterminalen og via midlertidig bru fra utstikker til promenaden.

Fra gangbrua Sjøgangen ledes brukerne på sørsiden av anlegget.

Forklaring

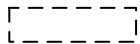

Drivstofftanker



Alternativ rute myke trafikanter



Inngjerdet arbeidsområde



Port



Utarbeidet av:



Det FINN's Trafikkhjelp as, Trafikkvakta

Besøksadresse: Ada Arnfinnsens veg 22, Risvollan
 Postadresse: Postboks 8429, Vikåsen, 7456 TRONDHEIM
 Telefon: 911 60 350
 Hjemmeside: trafikkvakta.no
 E-post: post@trafikkvakta.no



Dokument: A:\Arbeidsvarsling\ - 2018\Visio\ - Brattørkaia_Tanksifte_1018_Vi.vsd

Tegnet av: -Viggo Røstvik

Ark: Brattørkaia, drivstofftanker

Sider: 3 av: 5

Hele, eller deler av dokumentet må ikke kopieres uten tillatelse fra Det FINN's Trafikkhjelp as, Trafikkvakta

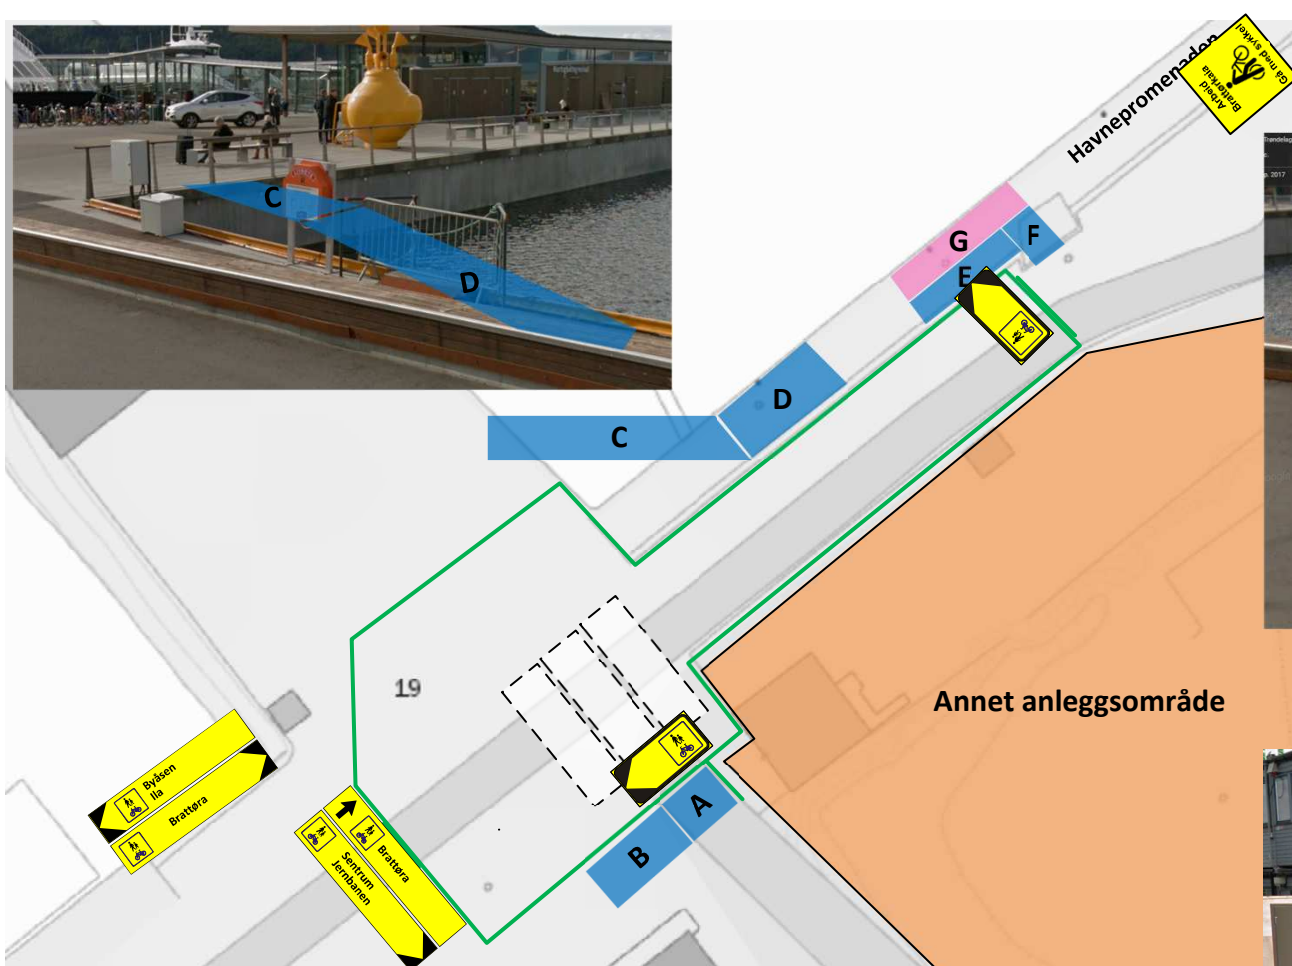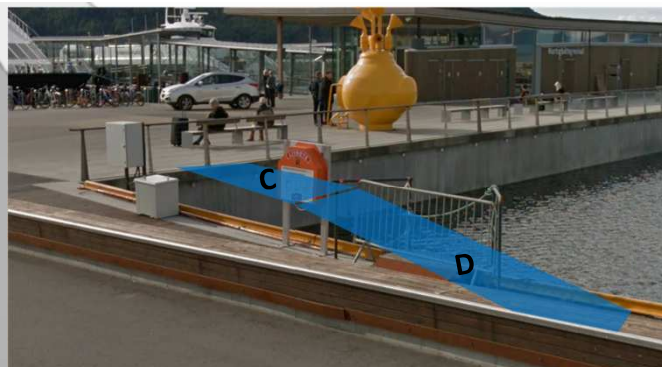

Tekniske tegninger utarbeides av Norconsult

- A) Repos, vannrett ut fra høyde på Sjøgangen
- B) Helning fra repos til gateplan ihht retningslinjer for universell utforming.
- C) Repos, vannrett ut fra høyde på pir, i tillegg til høyde på konstruksjon.
- D) Helning fra repos til på Havnepromenaden ihht retningslinjer for universell utforming.
- E) Helning fra Havnepromenaden til repos ihht retningslinjer for universell utforming.
- F) Repos, vannrett ut til høyde på gateplan
- G) Passasje langs Havnepromenaden

Utarbeidet av:

**Det FINN's Trafikkhjelp as, Trafikkvakta**

Besøksadresse: Ada Arnfinnsens veg 22, Risvollan
Postadresse: Postboks 8429, Vikåsen, 7456 TRONDHEIM
Telefon: 911 60 350
Hjemmeside: trafikkvakta.no
E-post: post@trafikkvakta.no


Dokument: A:\Arbeidsvarsling\ - 2018\Visio\ - Brattørkaia Tankskifte 1018 Vi.vsd

Tegnet av: -Viggo Røstvik

Ark:	Detaljer
------	----------

Sider: 4 av: 5

Hele, eller deler av dokumentet må ikke kopieres uten tillatelse fra Det FINN's Trafikkhjelp as, Trafikkvakta

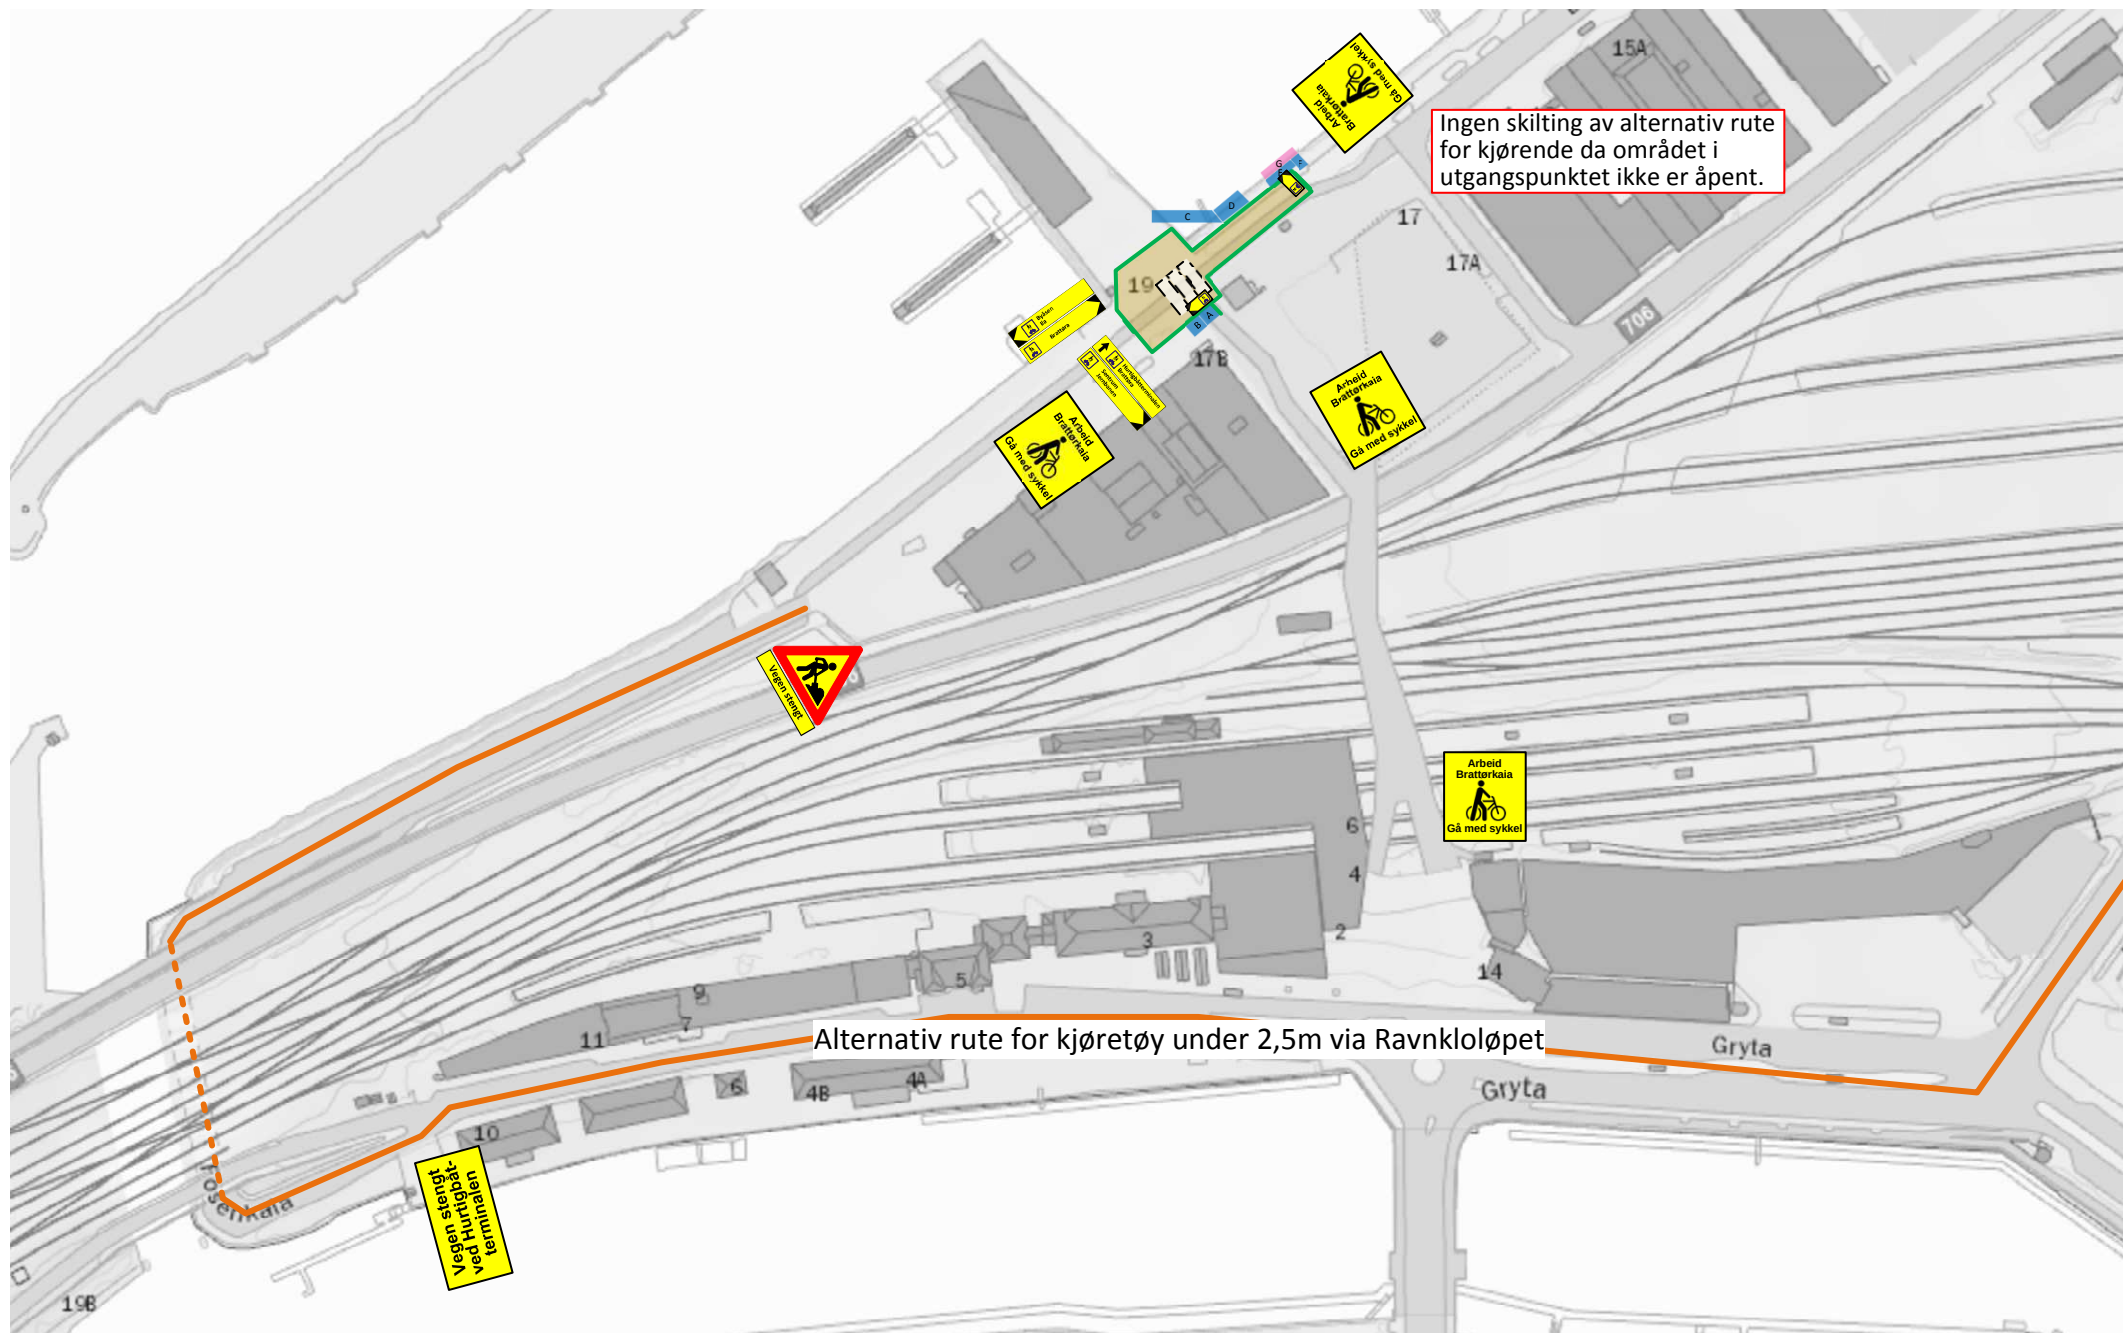

Utarbeidet av:



Det FINN's Trafikkhjelp as, Trafikkvakta

Besøksadresse:
Postadresse:
Telefon:
Hjemmeside:
E-post:

Ada Arnfinnsens veg 22, Risvollan
Postboks 8429, Vikåsen, 7456 TRONDHEIM
911 60 350
trafikkvakta.no
post@trafikkvakta.no

Dokument:	A:\Arbeidsvarsling\ - 2018\Visio\ - Brattørkaia_Tanksifte_1018_Vi.vsd	Ark:	Trafikkavvikling
Tegnet av:	-Viggo Røstvik	Sider:	5 av: 5

Hele, eller deler av dokumentet må ikke kopieres uten tillatelse fra Det FINN's Trafikkhjelp as, Trafikkvakta