




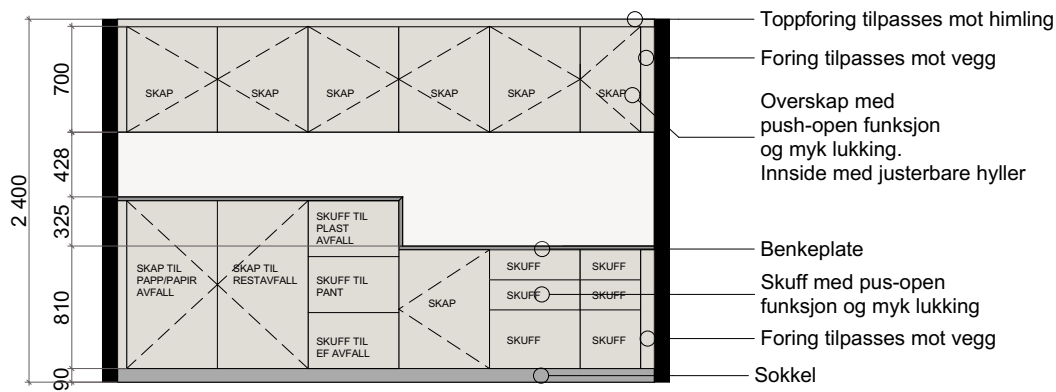

OPPRISS A-A

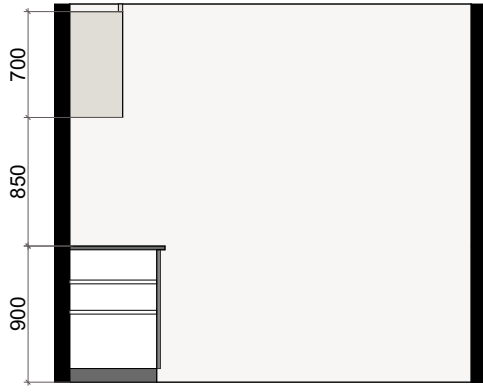

OPPRISS B-B

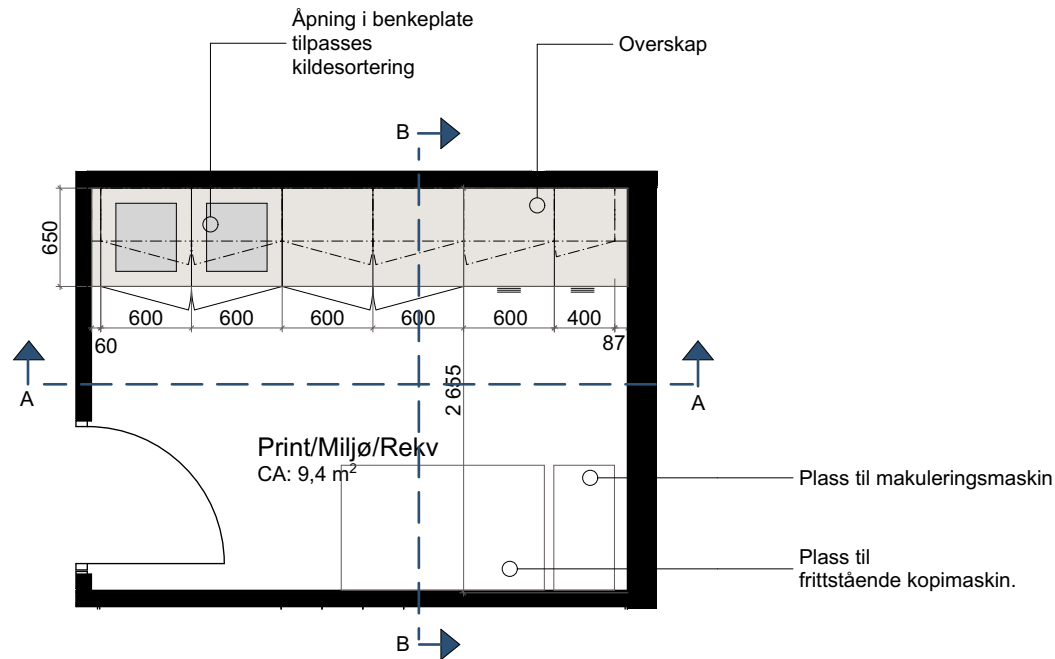

PLAN

BESKRIVELSE

- Produksjonstegninger fra leverandør skal godkjennes av int.ark.
- Alle mål må kontrolleres på stedet.
- Detaljer utarbeides i samråd med int. ark.
- Materialprøver må fremskaffes av leverandør og avklares med int. ark. før produksjon.
- Utførende er ansvarlig for den tekniske utformingen og holdbarhet av møbel.
- Utstyr monteres iht leverandørens anvisninger.
- Alle eventuelle endringer som påvirker møbelets design skal godkjennes av Int. Ark.
- Alle byggrelaterte tiltak kontrollmåles på stedet før produksjon.
- Alle mål er oppgitt i millimeter.


ESTETISKE KRAV
Solid, med rene linjer, ingen synlige skjøter, alle rette hjørner er gjærdet.

MATERIALER & BESKRIVELSE
Miljøstasjon i standard laminat farge - farge avklares.

ANTALL

1 STK - 8. ETG
1 STK - 9. ETG
1 STK - 10. ETG
3 STK TOTALT

OVERSIKTSPLAN

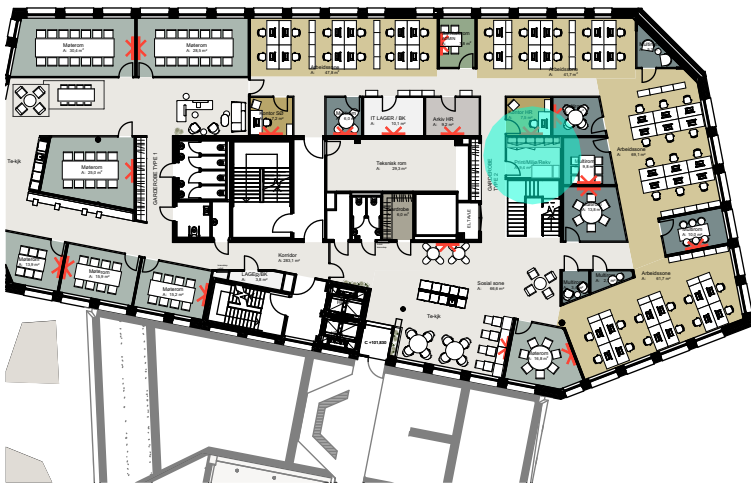

NB! Ikke i målestokk

PROSJEKT
FYRSTIKKALLEEN 1/3

STATENS VEGVESEN REGION ØST

TEGN. NR.
IA 60-06

TEGN.
Skjema Miljøstasjon

MÅLESTOKK
1:50 / A3

DATO
01.04.2019

REV. DATO

REV. ID

SIGN.
VAJ


KONTROLL
HJ

VEDAL


KROHNARK
WALDEMAR THRA NESGATE 84C | 0174 OSLO
WWW.KROHNARK.NO | ORGNR. 996 844 978




OPPRISS A-A

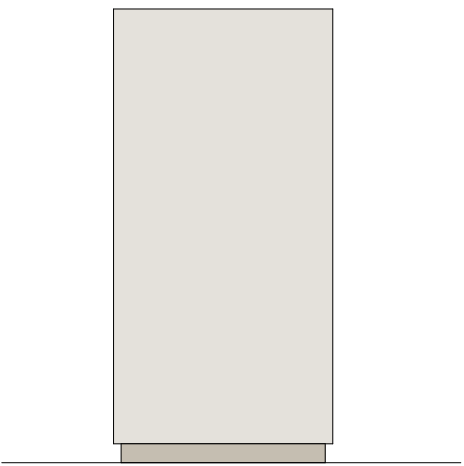

OPPRISS B-B

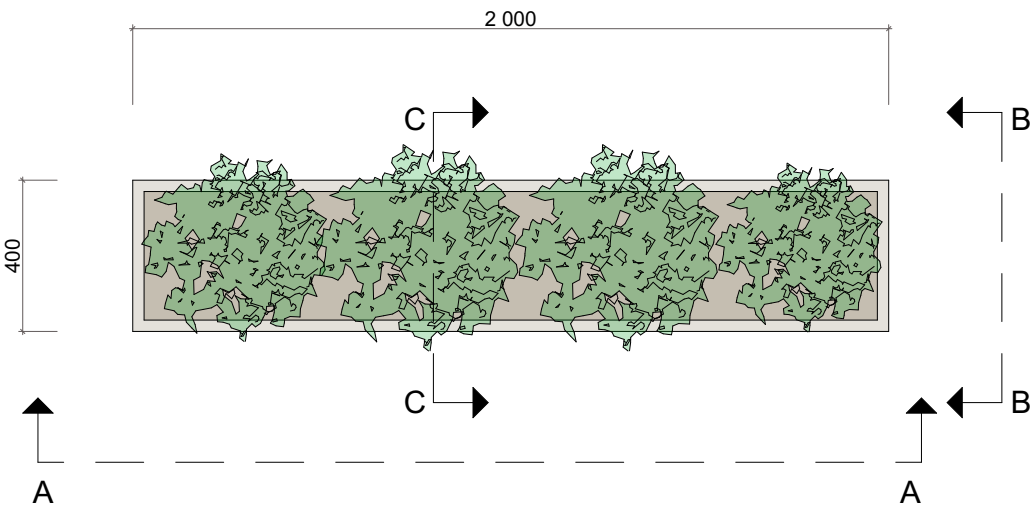

PLAN

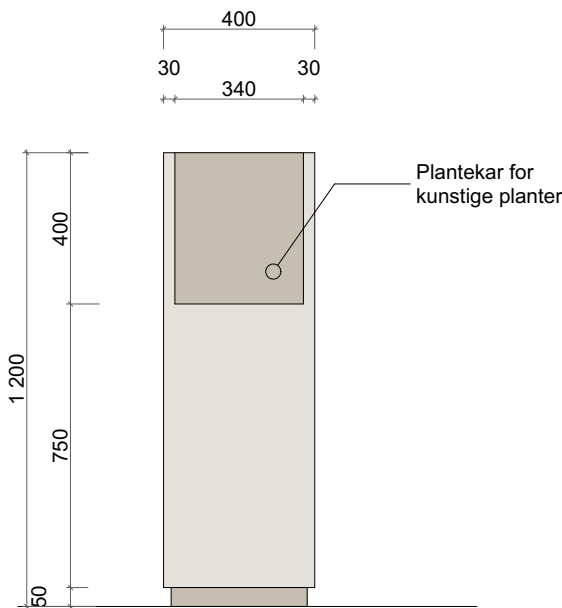

SNITT C-C


BESKRIVELSE

- Produksjonstegninger fra leverandør skal godkjennes av int.ark.
- Alle mål må kontrolleres på stedet.
- Detaljer utarbeides i samråd med int. ark.
- Materialprøver må fremskaffes av leverandør og avklares med int. ark. før produksjon.
- Utførende er ansvarlig for den tekniske utformingen og holdbarhet av møbel.
- Utstyr monteres iht leverandørens anvisninger.
- Alle eventuelle endringer som påvirker møbelets design skal godkjennes av Int. Ark.
- Alle byggrelaterte tiltak kontrollmåles på stedet før produksjon.
- Alle mål er oppgitt i millimeter.

ESTETISKE KRAV
Solid, med rene linjer, ingen synlige skjøter, alle rette hjørner er gjærdet.

ANTALL
1 STK - 8. ETG

OVERSIKTSPLAN

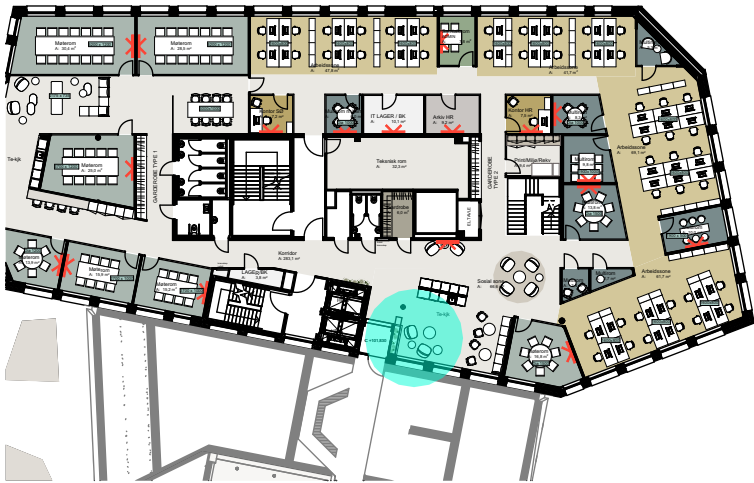

NB! Ikke i målestokk

PROSJEKT
FYRSTIKKALLEEN 1/3

STATENS VEGVESEN REGION ØST

TEGN. NR.
IA 60-07

TEGN.
Skjema Plantekasse

MÅLESTOKK
1:20 / A3

DATO
08.04.2019

REV. DATO


REV. ID

SIGN.
VAJ

KONTROLL
HJ


VEDAL

KROHNARK
WALDEMAR THRA NESGATE 84C | 0174 OSLO
WWW.KROHNARK.NO | ORGNR. 996 844 978

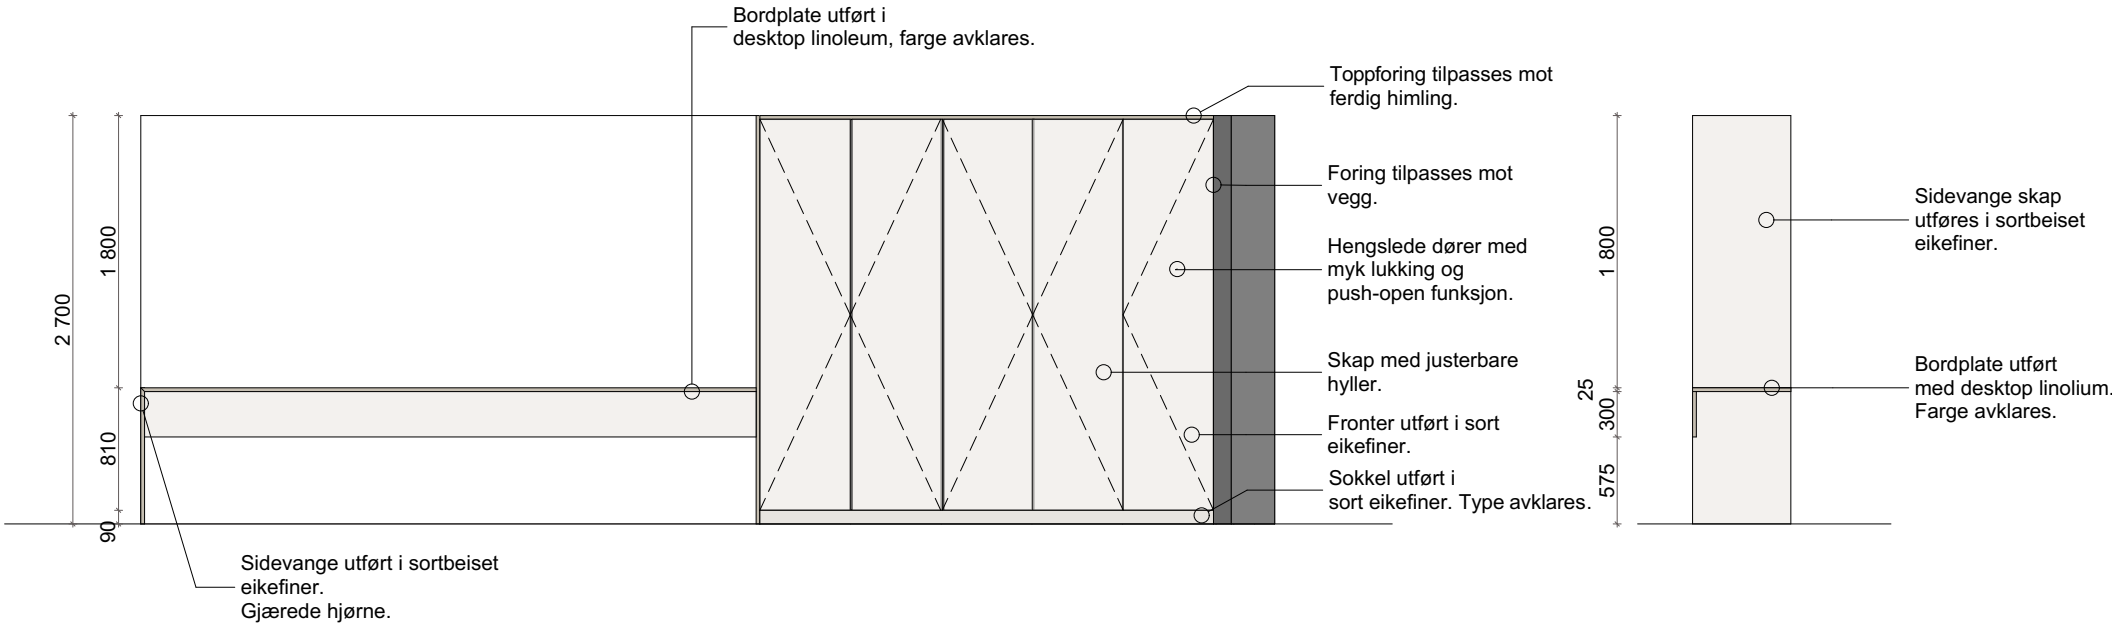

OPPRISS A-A

SNITT B-B

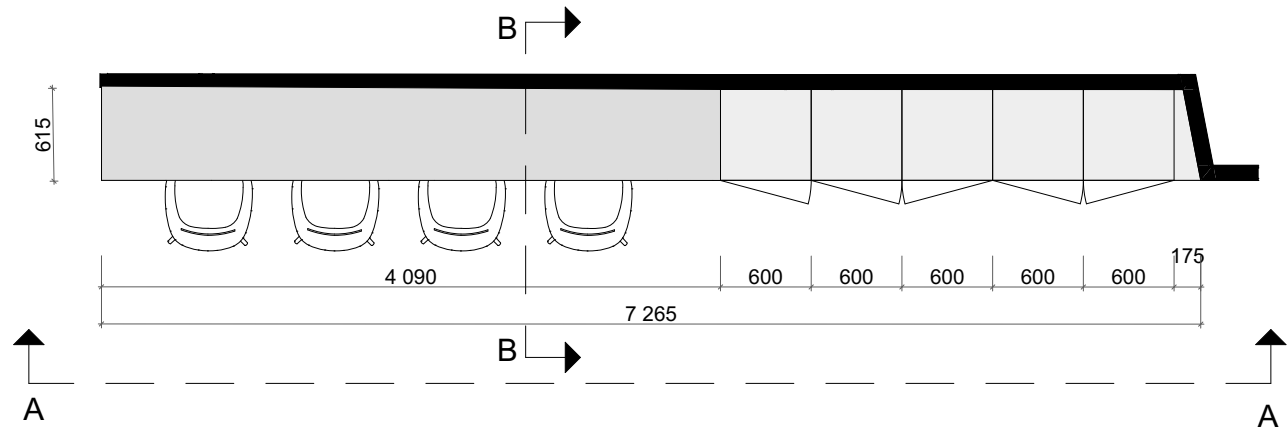

PLAN


BESKRIVELSE

- Produksjonstegninger fra leverandør skal godkjennes av int.ark.
- Alle mål må kontrolleres på stedet.
- Detaljer utarbeides i samråd med int. ark.
- Materialprøver må fremskaffes av leverandør og avklares med int. ark. før produksjon.
- Utførende er ansvarlig for den tekniske utformingen og holdbarhet av møbel.
- Utstyr monteres iht leverandørens anvisninger.
- Alle eventuelle endringer som påvirker møbelets design skal godkjennes av Int. Ark.
- Alle byggrelaterte tiltak kontrollmåles på stedet før produksjon.
- Alle mål er oppgitt i millimeter.

ESTETISKE KRAV
Solid, med rene linjer, ingen synlige skjøter, alle rette hjørner er gjærdet.

ANTALL
1 STK - 8. ETG

OVERSIKTSPLAN

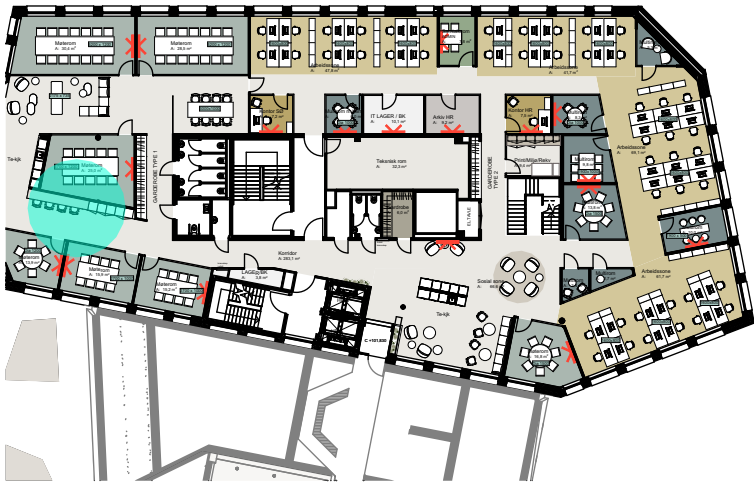

NB! Ikke i målestokk

PROSJEKT
FYRSTIKKALLEEN 1/3

STATENS VEGVESEN REGION ØST

TEGN. NR.
IA 60-08

TEGN.
Skjema Barbord / skap

MÅLESTOKK
1:50 / A3

DATO
08.04.2019

REV. DATO

REV. ID

SIGN.
VAJ

KONTROLL
HJ

VEDAL

KROHNARK
WALDEMAR THRA NESGATE 84C | 0174 OSLO
WWW.KROHNARK.NO | ORGNR. 996 844 978