


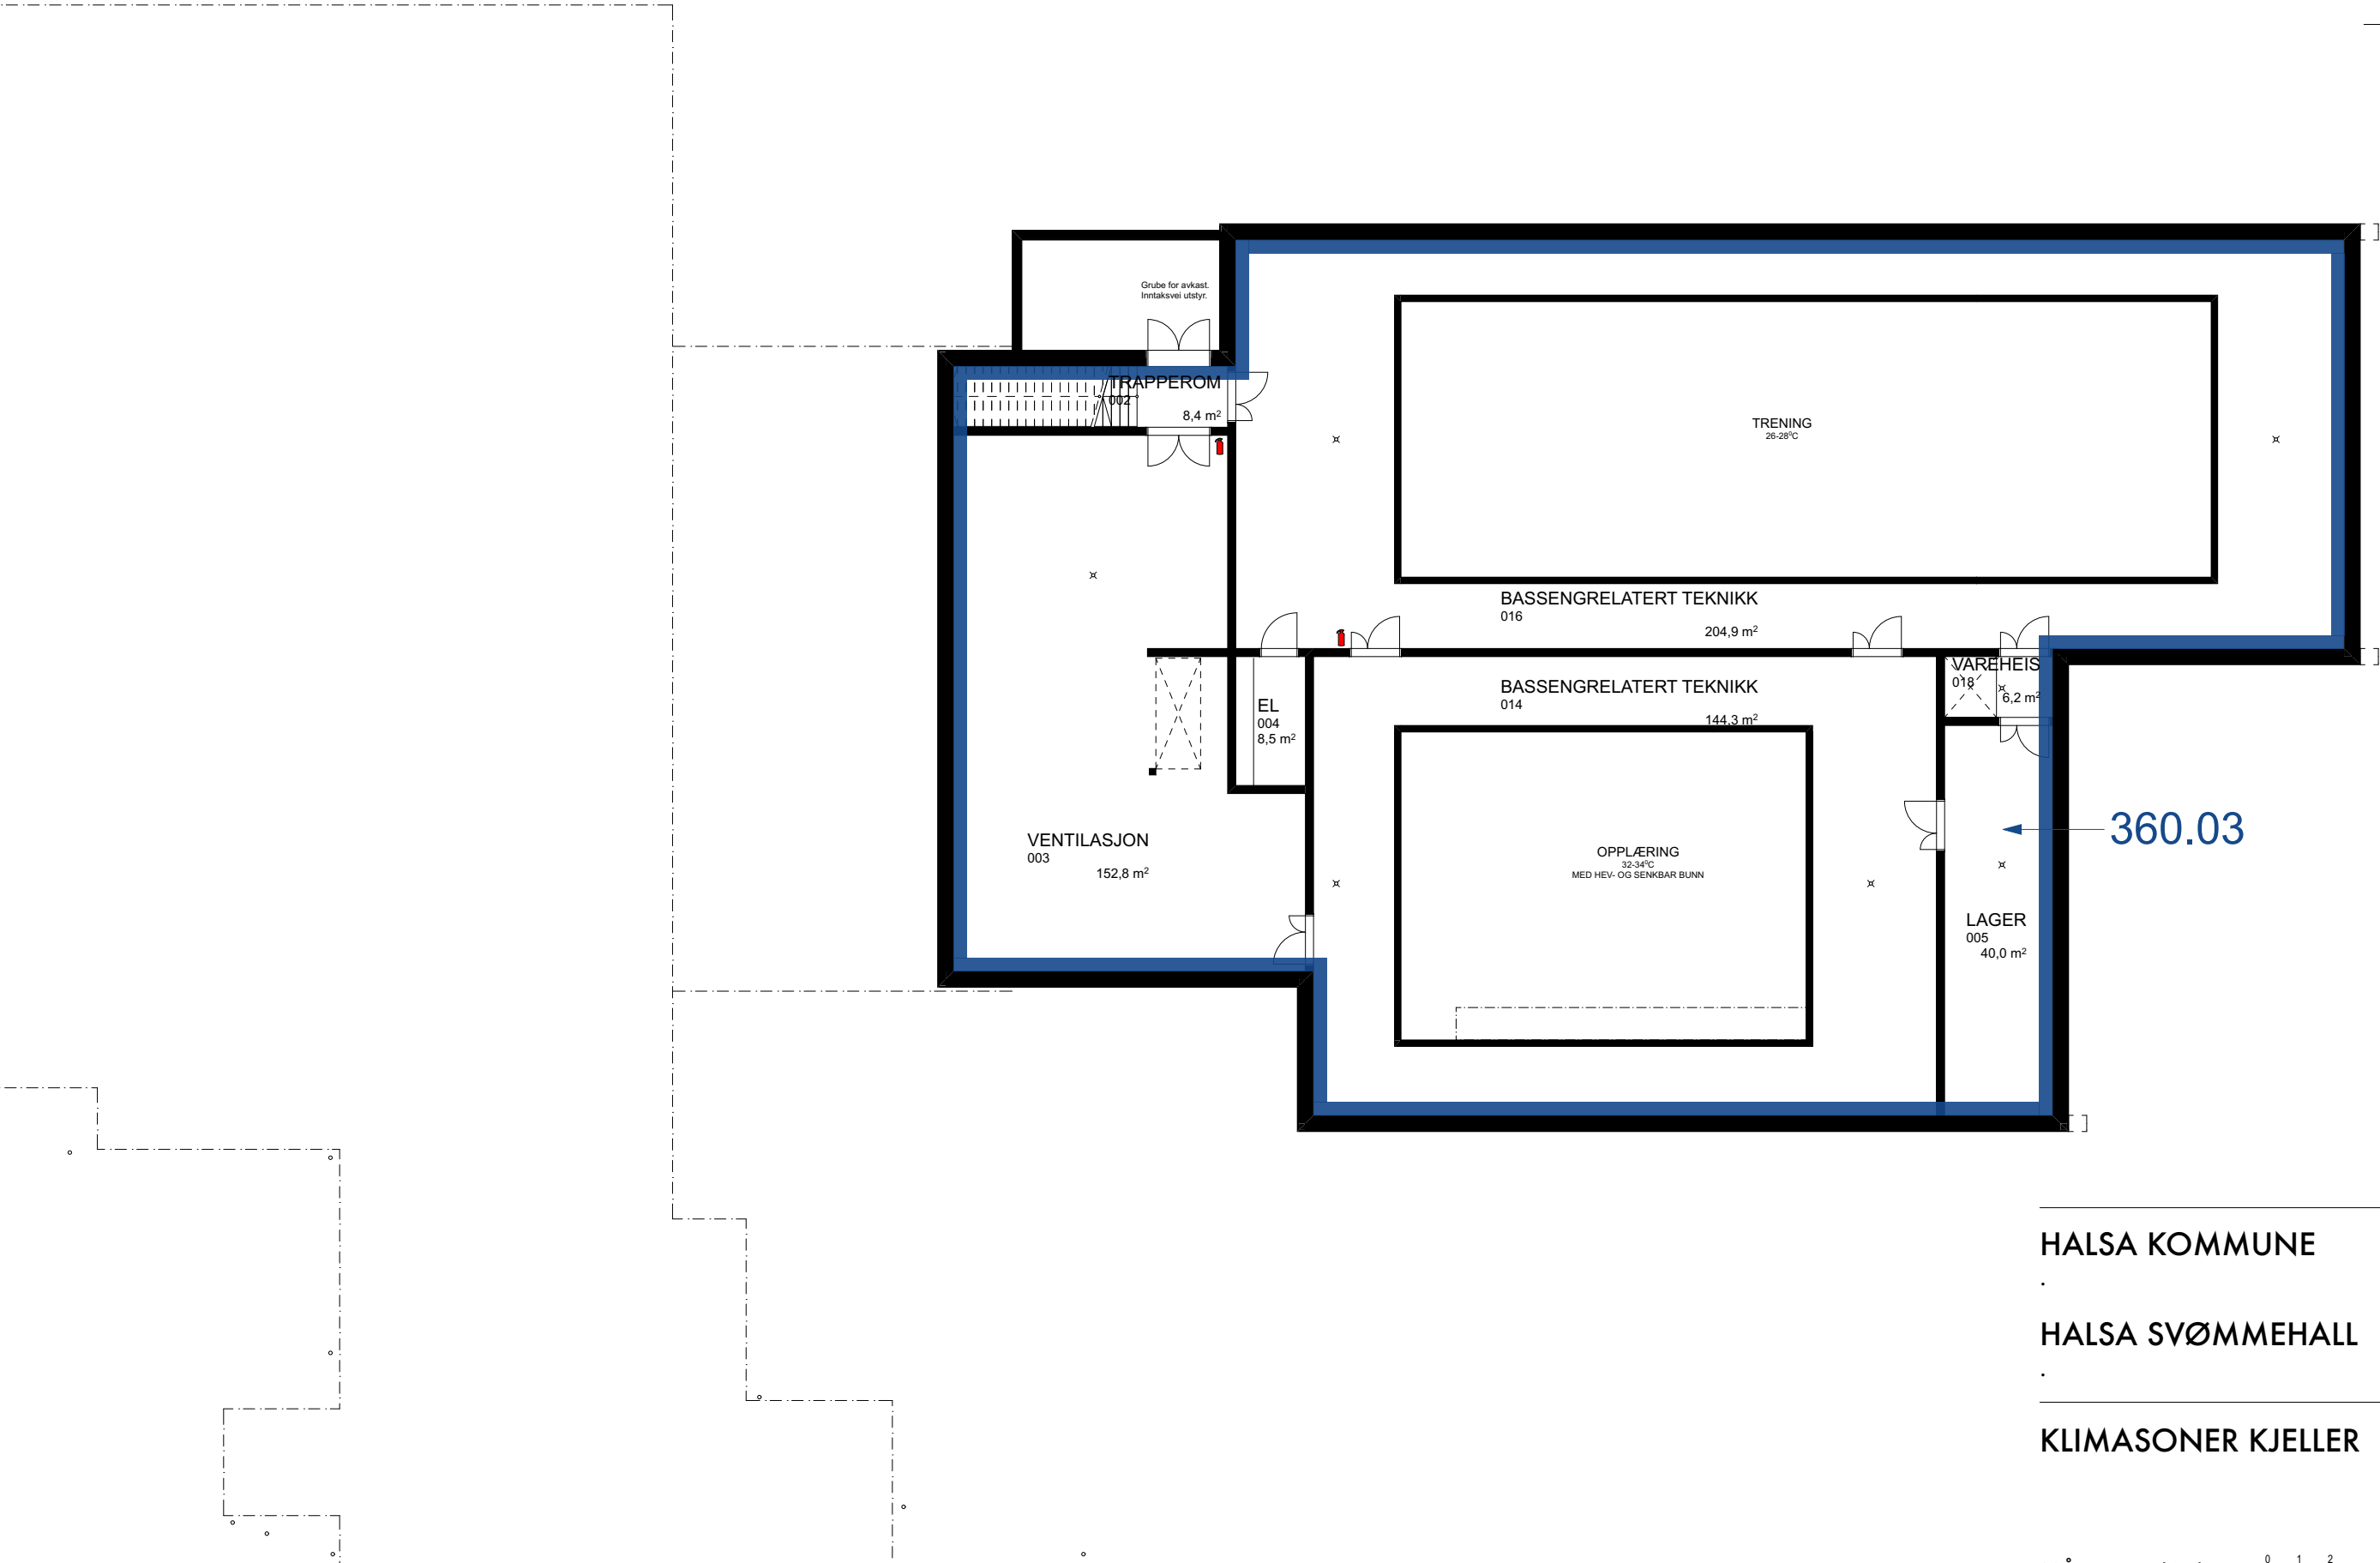

HALSA KOMMUNE

HALSA SVØMMEHALL

KLIMASONER KJELLER

MÅL 1:200 (A3)

0 1 2 5m



1809 FORPROSJEKT
15.01.2019

A04-01

EGGEN ARKITEKTER AS

Havstein Vestre Gård
tlf. +47 72 56 75 10

Statsråd Krohgs veg 15E
7021 Trondheim
www.eggen-arkitekter.no