


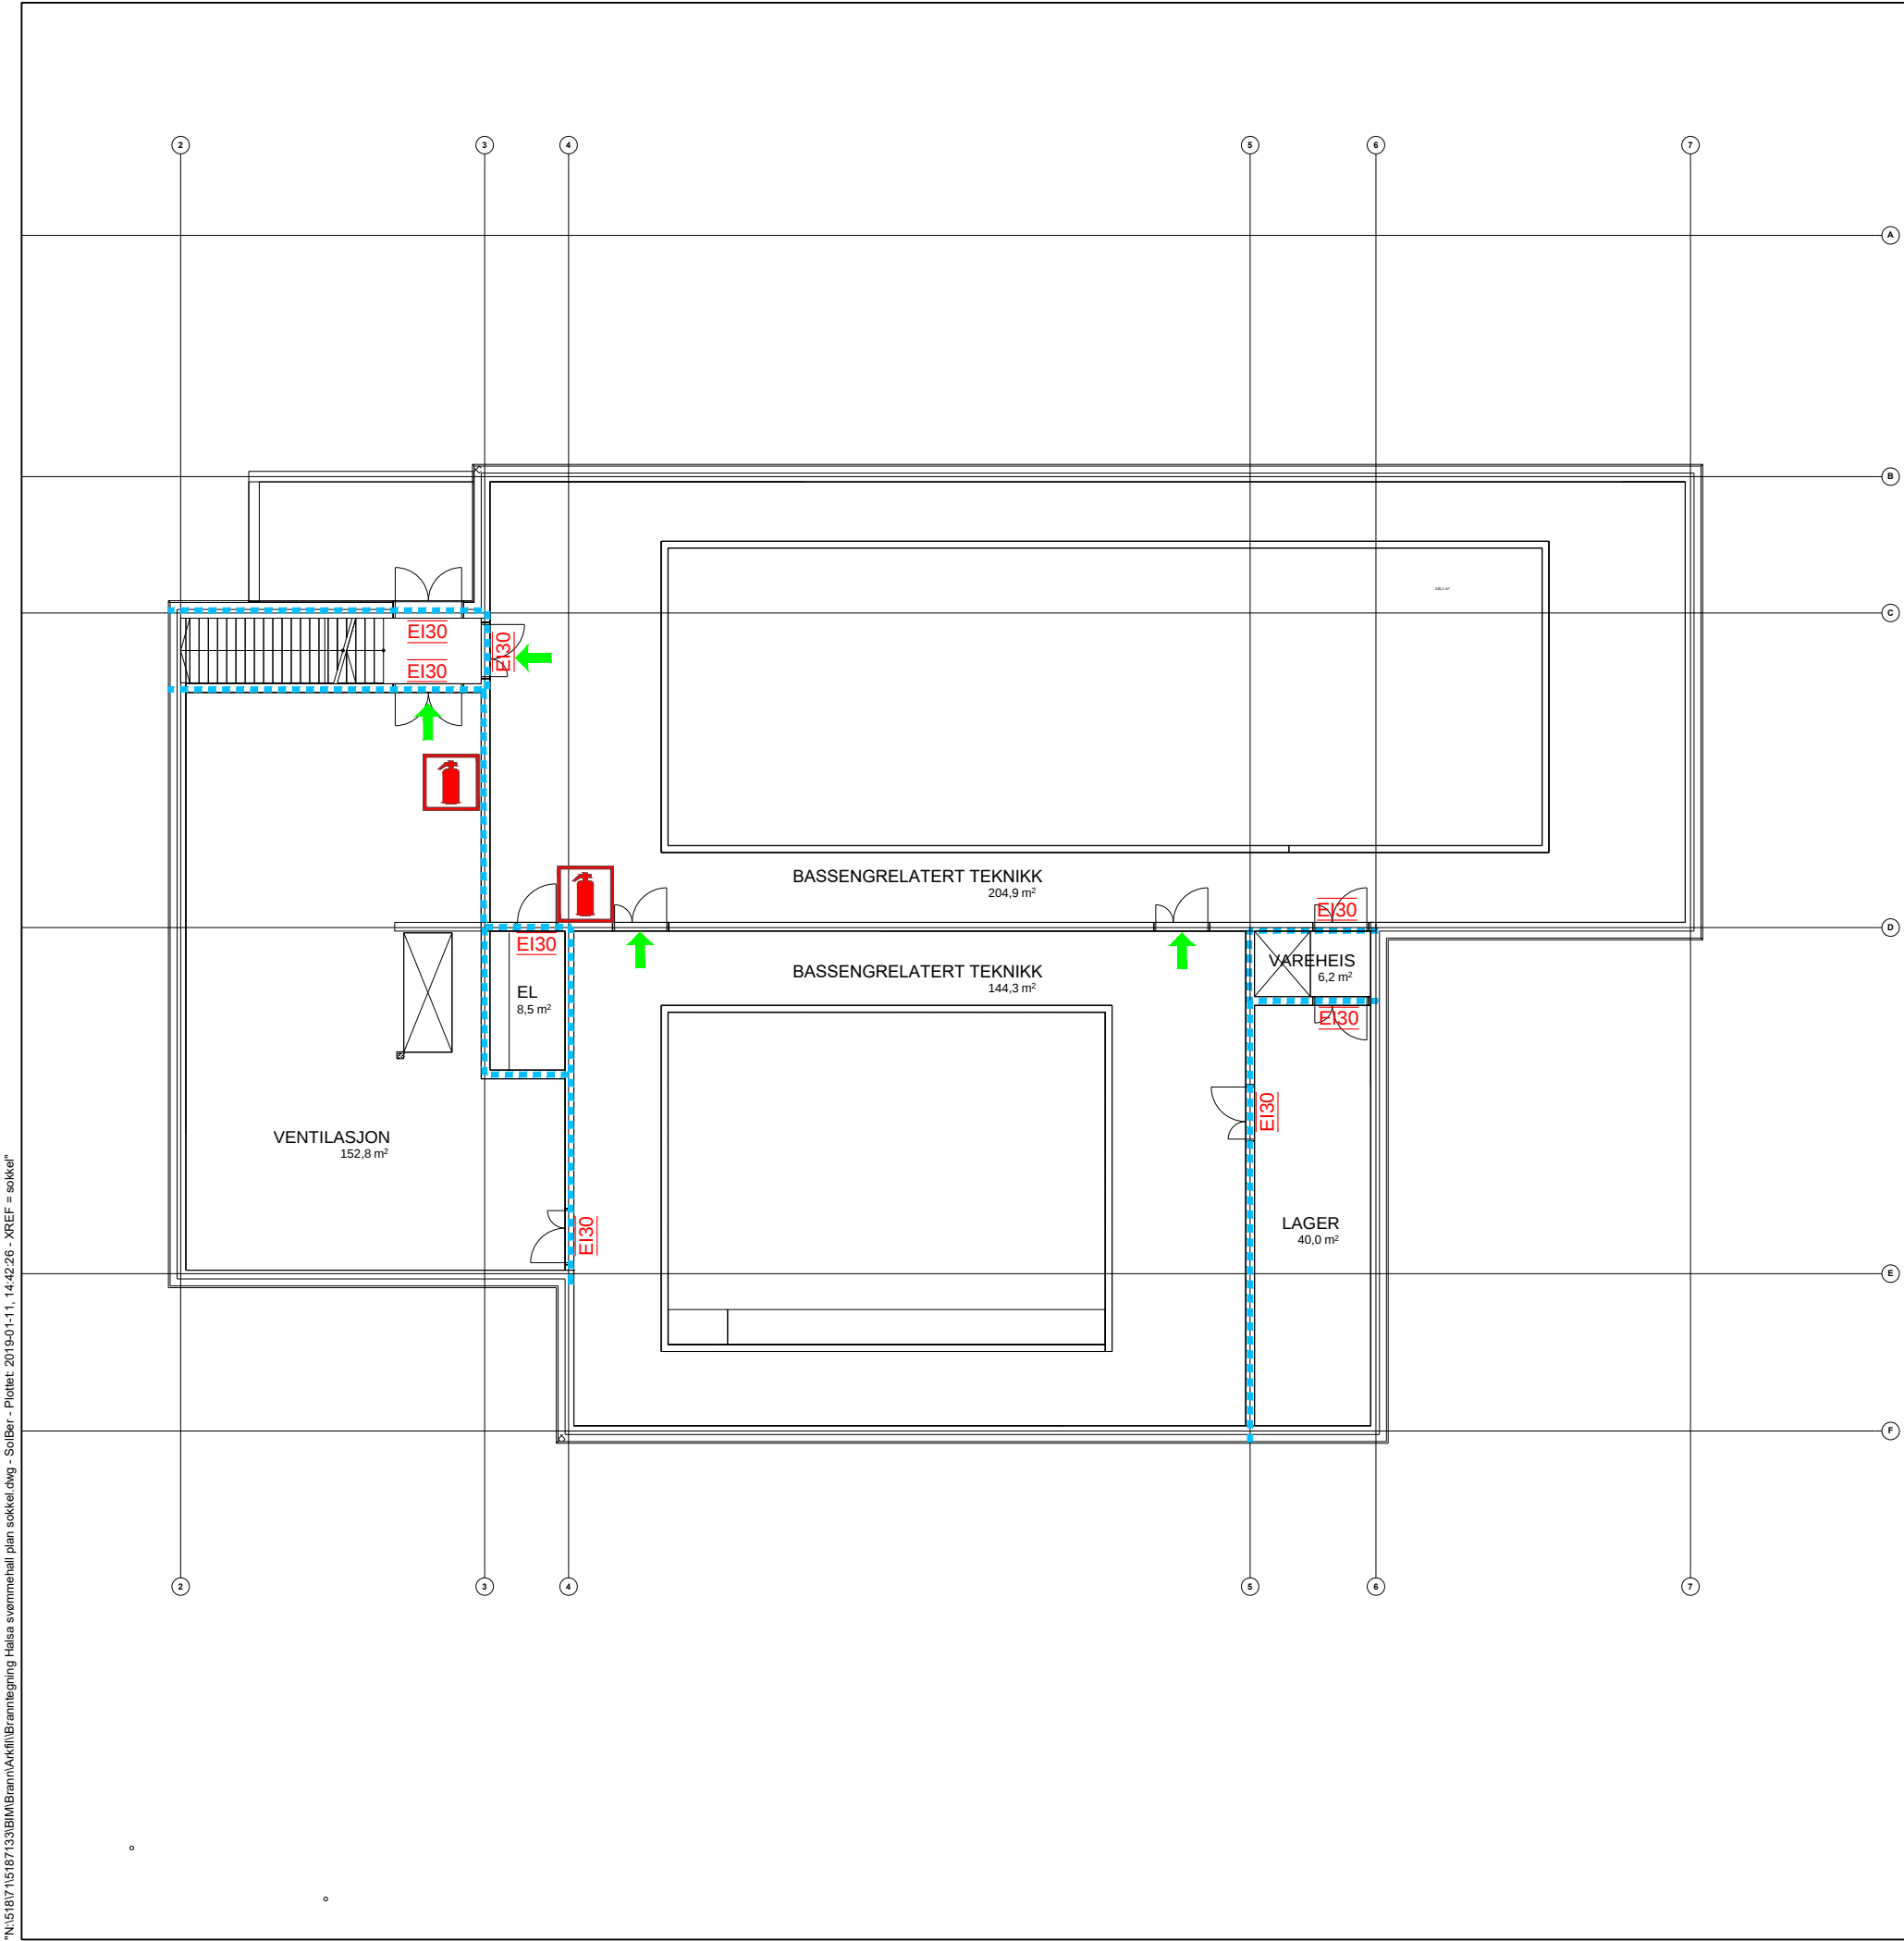

"N:\5187\5187133\Brenn\Akt\Brenntegning Halså svømmehall plan sokkel.dwg - SolBer - Plottet: 2019-01-11, 14:42:26 - XREF = sokkel"

Symboler:

 Håndslukker
(forslag til plassering)

 Rømningsretning

Dører:

EI30 EI₂ 30-Sa [B30]

Alle dører, porter, luker, røykgardiner etc i
brannklassifiserte konstruksjoner må være
klassifisert Sa.

Konstruksjoner:

 EI 30 [B30]

Skravurer:

 Rømningsvei

Informasjon:

Risikoklasse: 2

Brannklasse: 1

Bæreevne:

Hovedbæresystem: Se brannkonsept.

Branntekniske installasjoner:

Brannalarmkategori 2 iht. NS 3960:2013 og NS-EN
54-serien.

Slokkeutstyr

Ledesystem: Høyt monterte markeringsskilt over
rømningsdører.

Annet:

Tegningen er å anse som konsepttegning og skal
leses sammen med brannkonseptet.

F01	2019-01-11	For anskaffelse	SolBer	AaMHa	AnOlu
Rev.	Dato	Beskrivelse	Utarbeidet	Fagkontroll	Godkjent
Dette dokumentet er utarbeidet av Norconsult AS som del av det oppdraget som fremgår nedenfor. Opphavsretten tilhører Norconsult AS. Dokumentet må bare benyttes til det formål som oppdragsavtalen beskriver, og må ikke kopieres eller gjøres tilgjengelig på annen måte eller i større utstrekning enn formålet tilsier.					
Halsa Kommune					Målestokk (gjelder A3) 1:200
Halsa svømmehall Branntegning Plan sokkel					
Norconsult 		Oppdragsnummer 5187133	Tegningsnummer F-20-U1-01	Revisjon F01	