


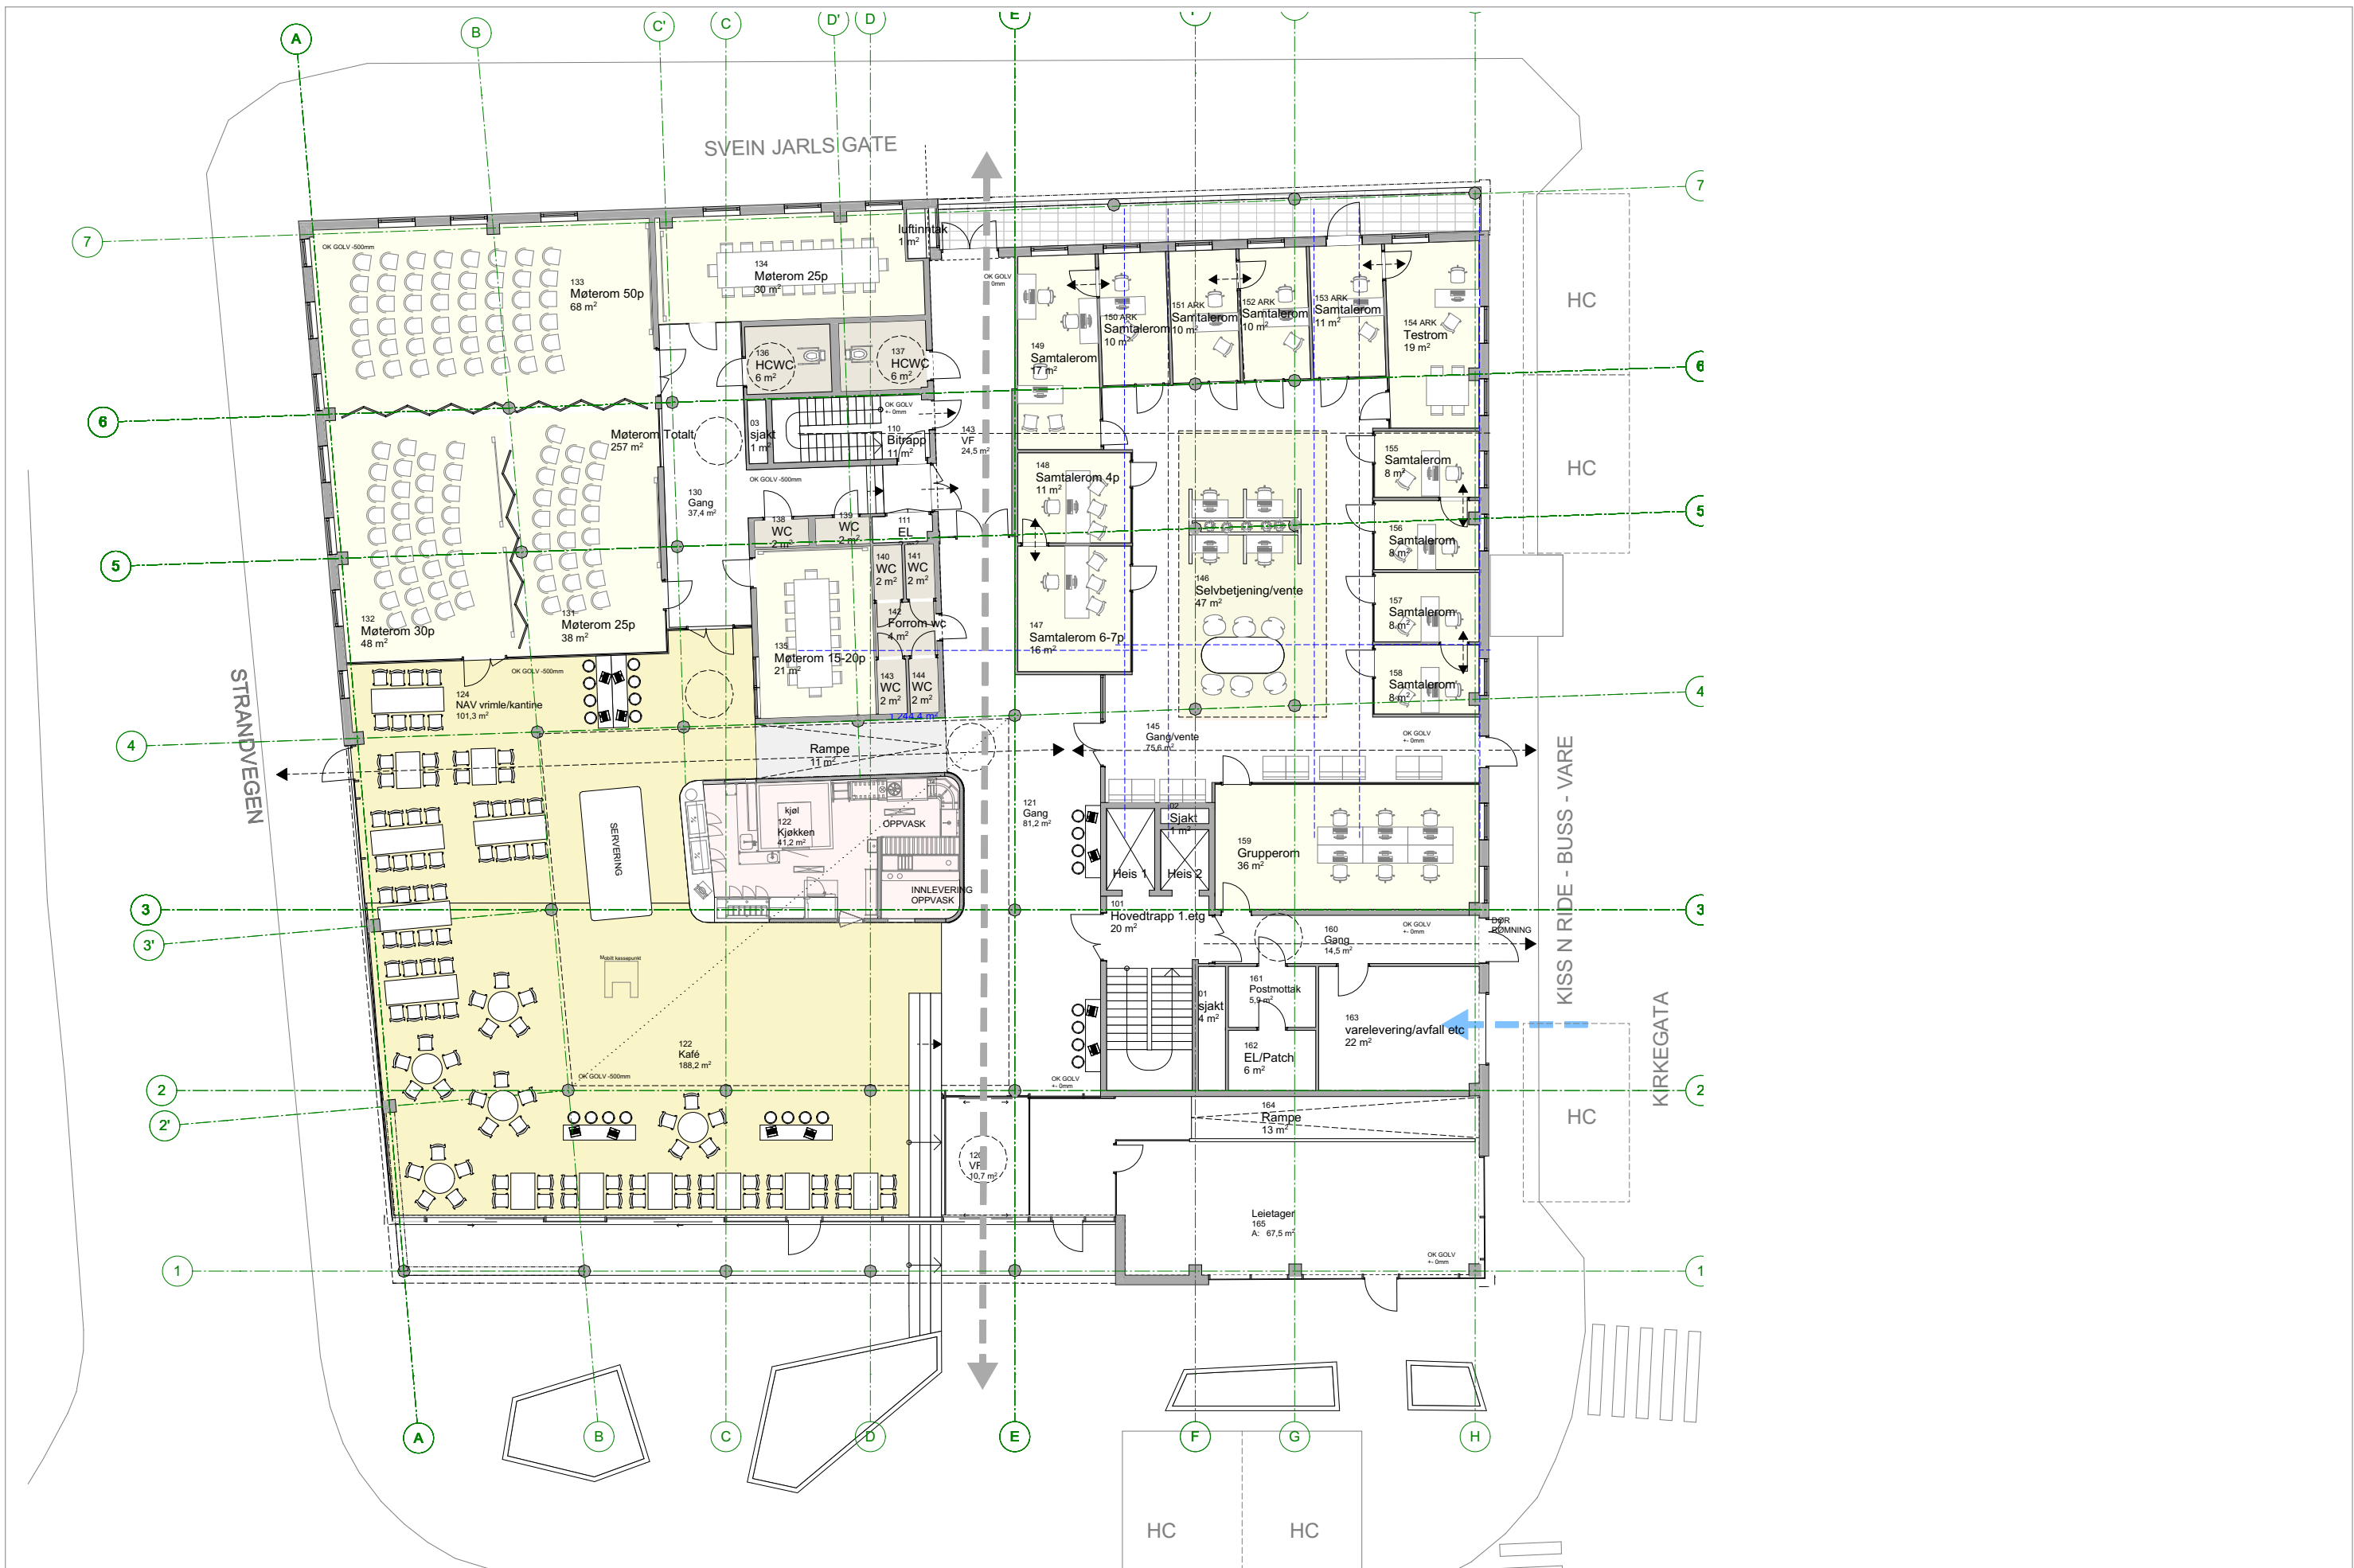

BYGGHERRE:
Steinkjerbygg

OPPDRAGSNR:
19002

PROSJEKT:
Samlokalisering NAV

FASE:
Tilbudsgrunnlag

TEGN. NR:
A20-1

TYPE TEGNING:
Plan 1

MÅL:
1:200

DATO:
11.04.2019

TEGN:
MS
KONTR:
KAB

INDEX:

PRAKSIS
arkitekter as

II

HUS