



NAV Inn-Trøndelag

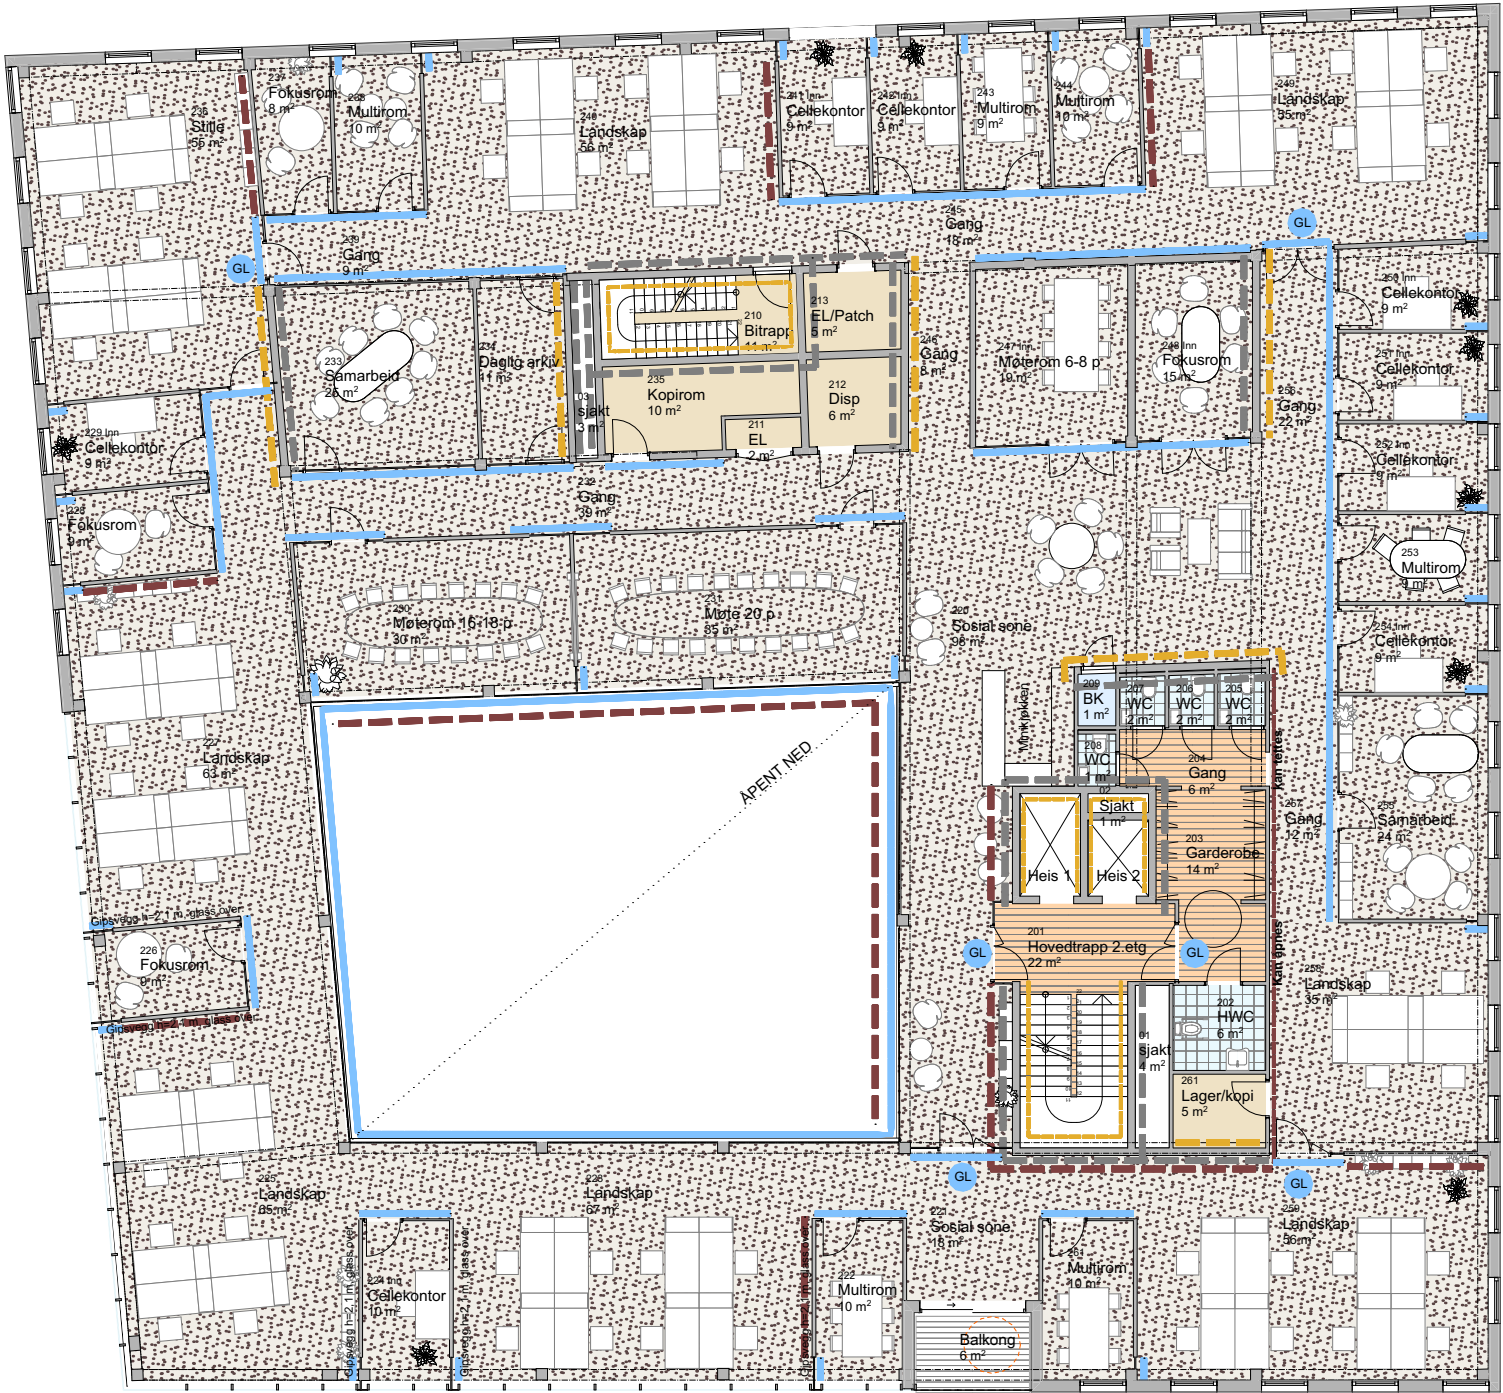


GOLVBEHANDLING:



VEGGBEHANDLING:

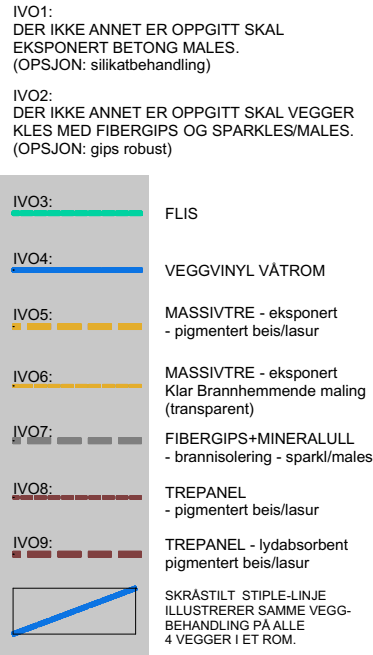

DØR/GLASS/
SYSTEMVEGG:

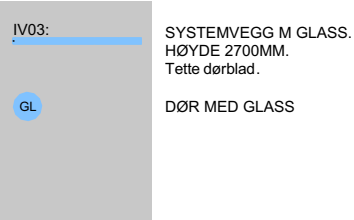

BYGGHERRE:
Steinkjerbygg

OPPDRAGSNR:
19002

PROSJEKT:
Samlokalisering NAV

FASE:
Tilbudsgrunnlag

TEGN. NR:
A25-2

TYPE TEGNING:
Golv/veggbehandling 2.etg

MÅL:
1:200

DATO:
11.04.2019

TEGN: PMG
KONTR: KAB

INDEX:

PRAKSIS
arkitekter as

II

HUS