


NAV Inn-Trøndelag
NAV Region Trøndelag

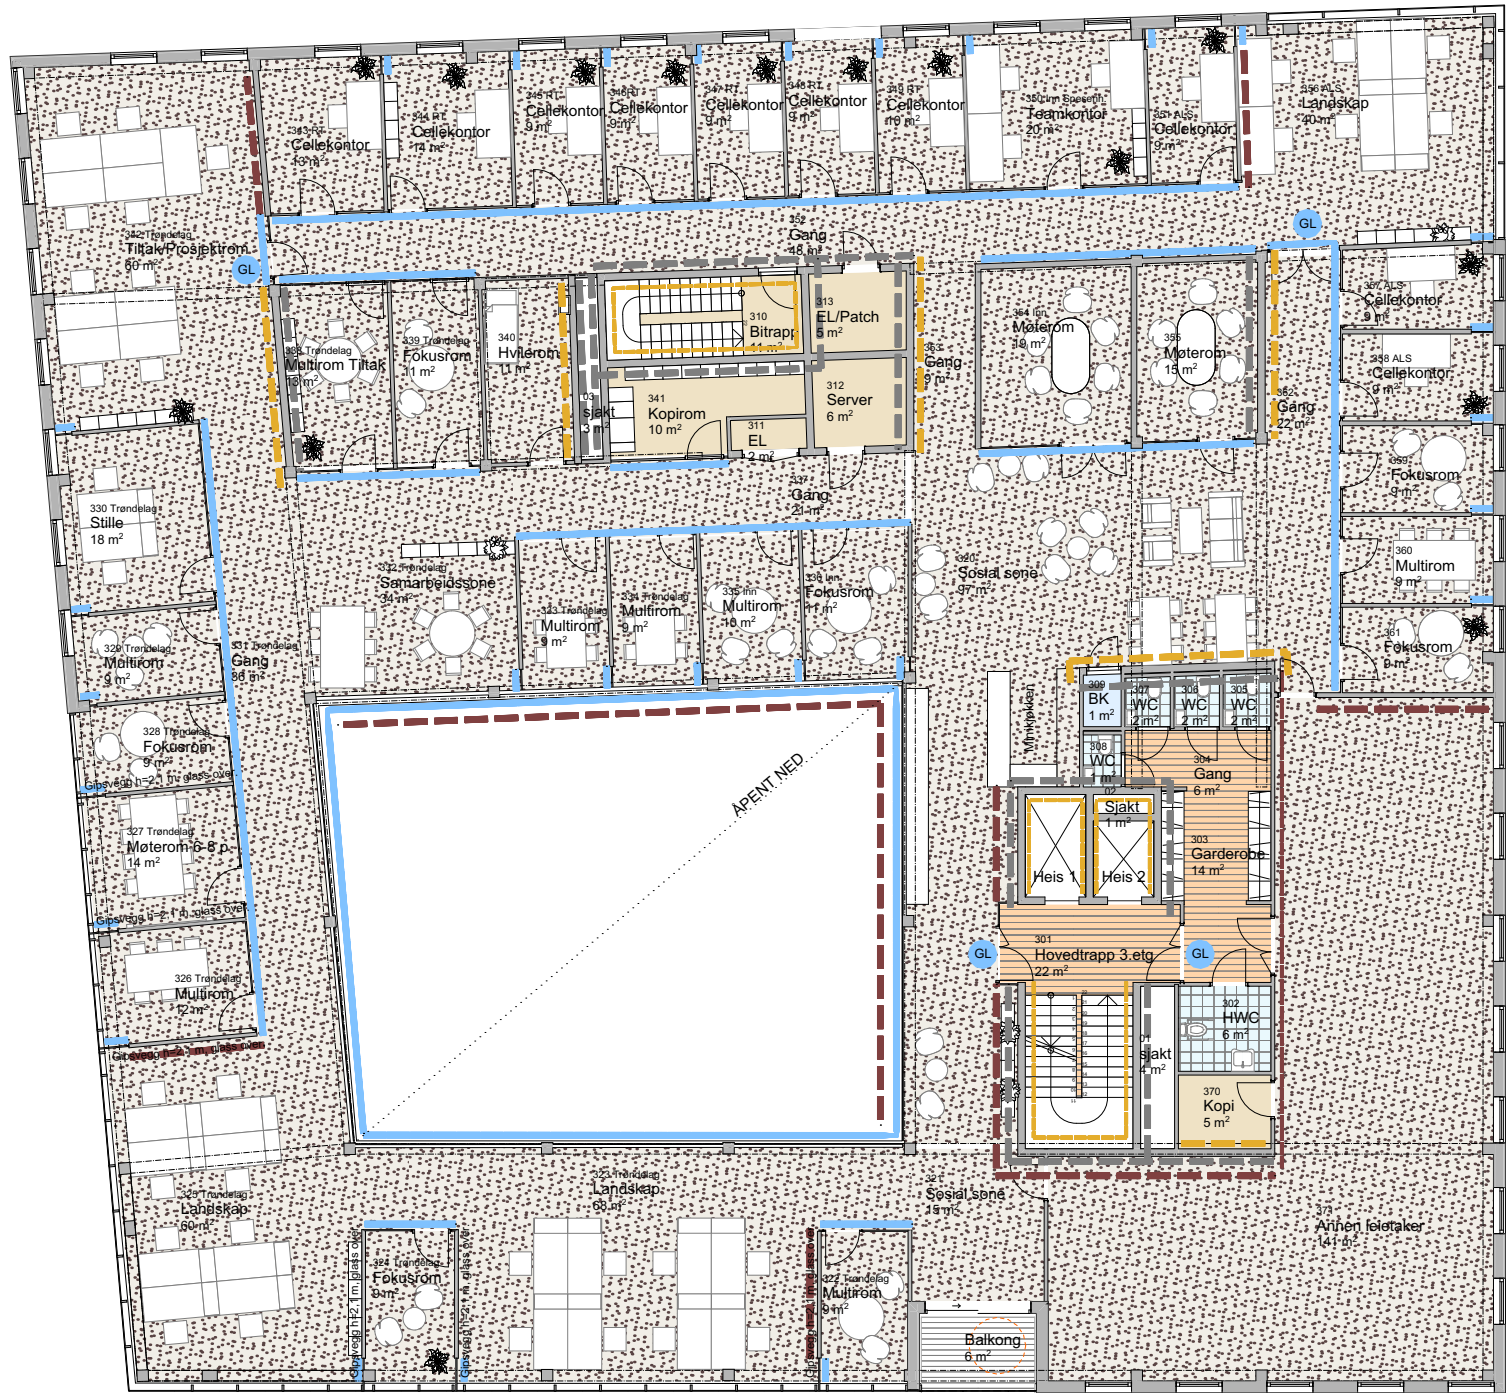

GOLVBEHANDLING:

- GO1 INDUSTRIPARKETT
- GO2 SLIPT BETONG el flis
- GO3 Teppis
- GO4 LINOLEUM
- GO5 FLIS-VÅTROM
- GO6 VINYL-våtrom
- GOxx BANEBELEGG VINYL
- GO7 EPOXY el. kostetet bet.
- GO8 TERRASSEBORD

VEGGBEHANDLING:

- IVO1:
DER IKKE ANNET ER OPPGITT SKAL
EKSPONERT BETONG MALES.
(OPSJON: silikatbehandling)
- IVO2:
DER IKKE ANNET ER OPPGITT SKAL VEGGER
KLES MED FIBERGIPS OG SPARKLES/MALES.
(OPSJON: gips robust)
- IVO3: FLIS
- IVO4: VEGGVINYL VÅTROM
- IVO5: MASSIVTRE - eksponert
- pigmentert beis/lasur
- IVO6: MASSIVTRE - eksponert
Klar Brannhemmende maling
(transparent)
- IVO7: FIBERGIPS+MINERALULL
- brannisolering - sparkl/males
- IVO8: TREPANEL
- pigmentert beis/lasur
- IVO9: TREPANEL - lydabsorbent
pigmentert beis/lasur
- SKRÅSTILT STIPLE-LINJE
ILLUSTRERER SAMME VEGG-
BEHANDLING PÅ ALLE
4 VEGGER I ET ROM.

DØR/GLASS/
SYSTEMVEGG:

- IVO3: SYSTEMVEGG M GLASS.
HØYDE 2700MM.
Tette dørblad.
- GL DØR MED GLASS

BYGGHERRE:
Steinkjerbygg

OPPDRAGSNR:
19002

PROSJEKT:
Samlokalisering NAV

FASE:
Tilbudsgrunnlag

TEGN. NR:
A25-3

TYPE TEGNING:
Golv/veggbehandling 3.etg

MÅL:
1:200

DATO:
11.04.2019

TEGN: PMG
KONTR: KAB

INDEX:

PRAKSIS
arkitekter as

II

HUS