






Tettfelt glass

 

Fasadelementer

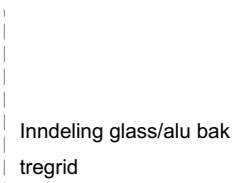

Inndeling glass/alu bak tregrid

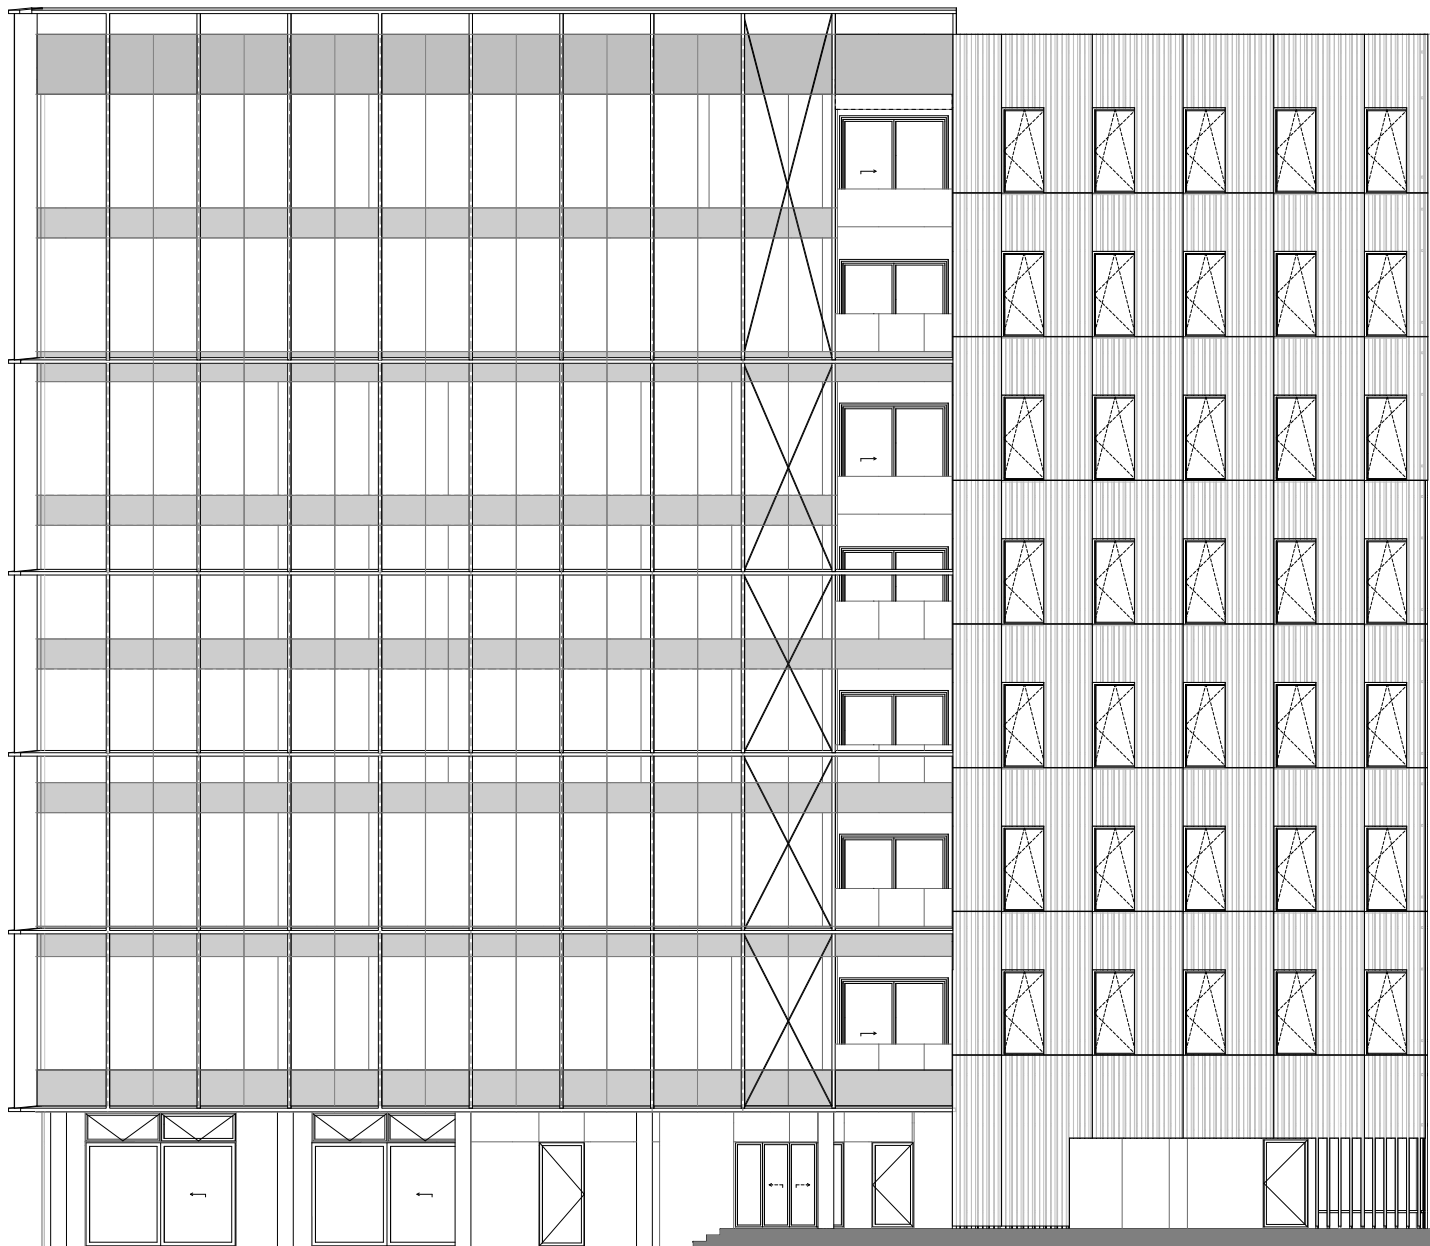

+35.05
Takplan

+31.25
8. etasje

+27.45
7. Etasje

+23.65
6. Etasje

+19.85
5. Etasje

+16.05
4. Etasje

+12.25
3. Etasje

+8.45
2. Etasje

+4.65
1. Etasje

+0.98
Undereta

BYGGHERRE:
Steinkjerbygg

OPPDRAGSNR:
19002

PROSJEKT:
Samlokalisering NAV

FASE:
Tilbudsgrunnlag

TEGN. NR:
A40-1

TYPE TEGNING:
Fasade Sør

MÅL:
1:200

DATO:
11.04.2019

TEGN: CØ
KONTR: OH

INDEX:

PRAKSIS
arkitekter as

II

HUS