


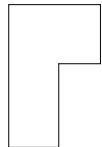



Tettfelt glass



Fasadelementer



Inndeling glass/alu bak tregrid

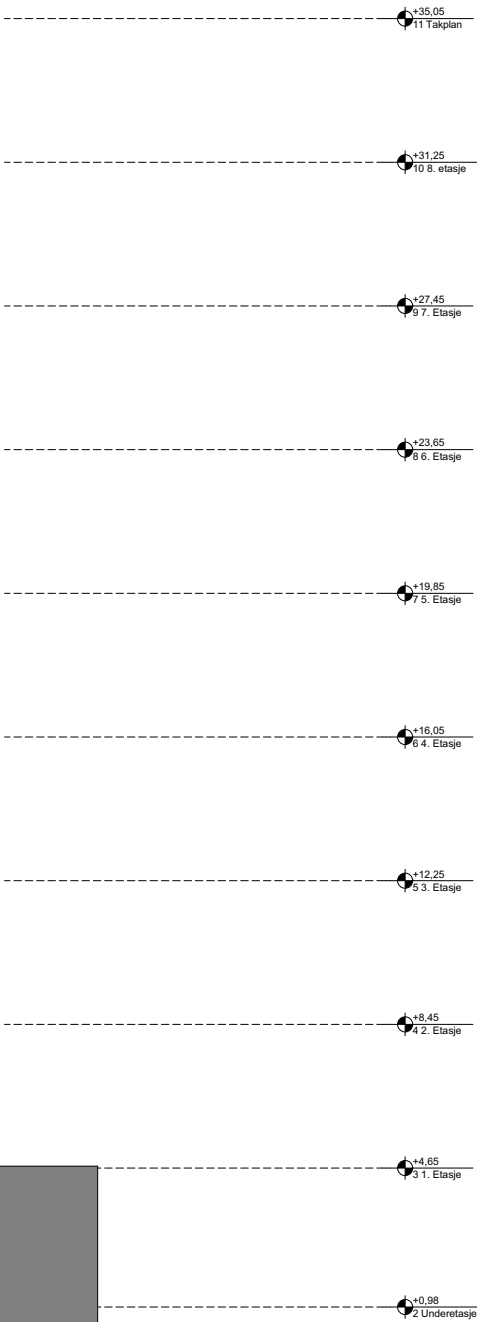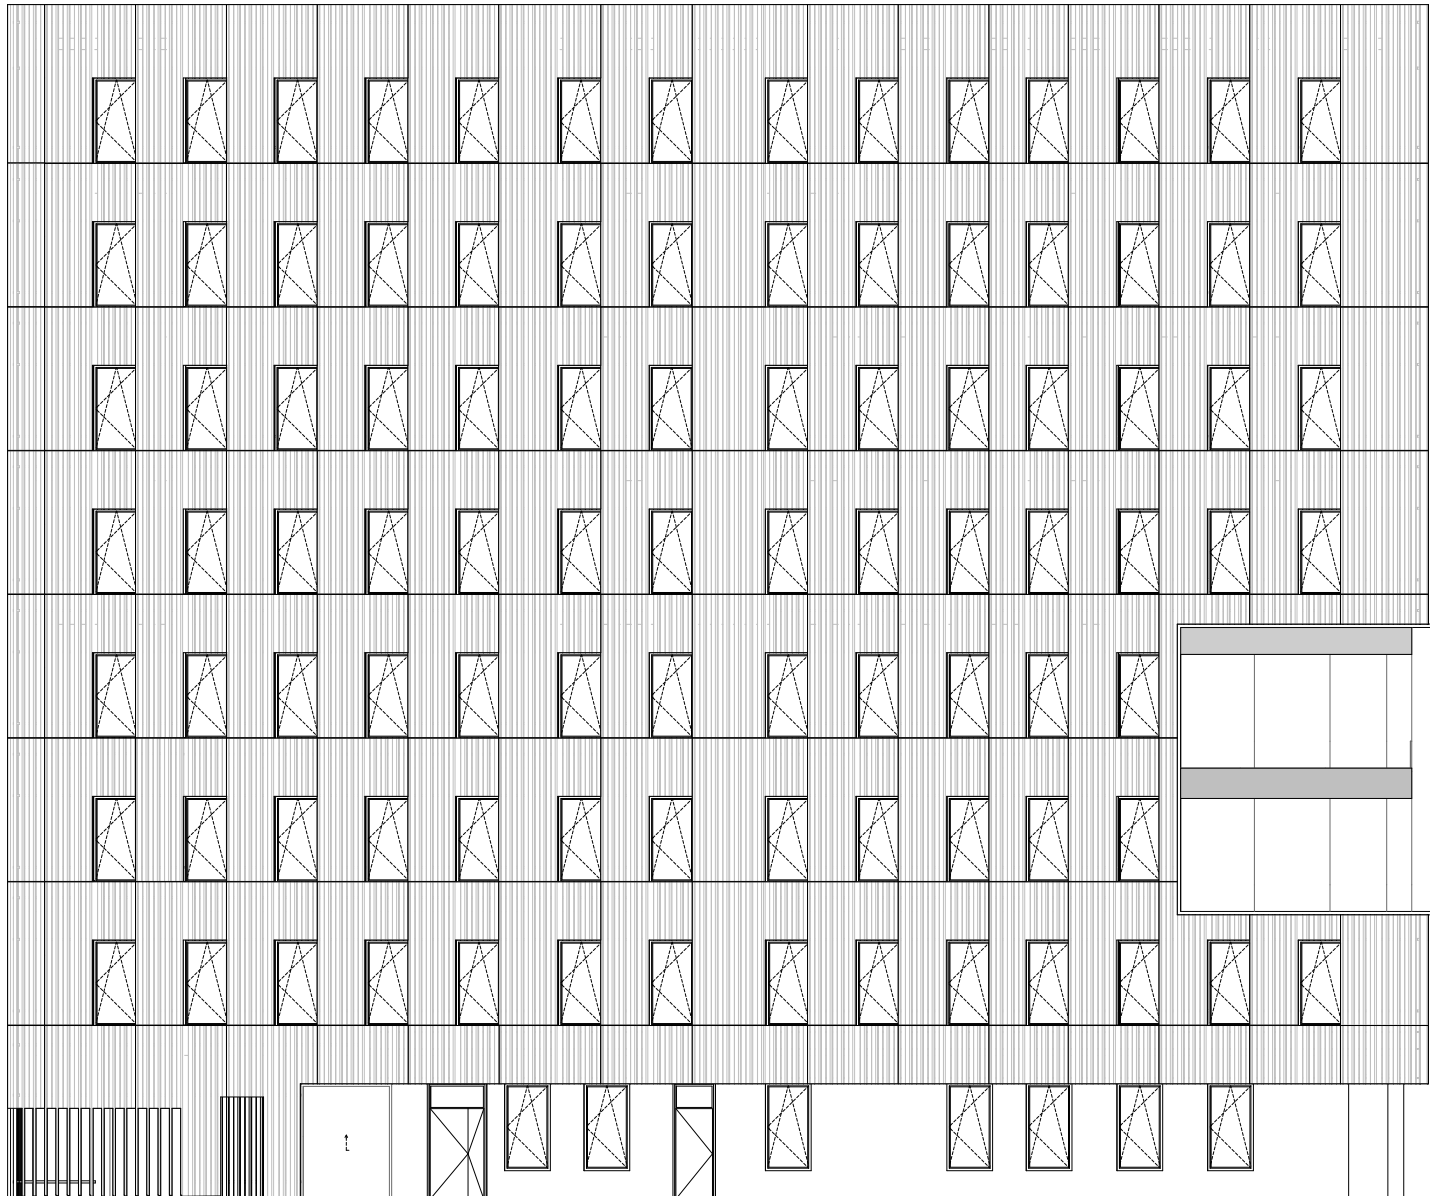

BYGGHERRE:
Steinkjerbygg

OPPDRAGSNR:
19002

PROSJEKT:
Samlokalisering NAV

FASE:
Tilbudsgrunnlag

TEGN. NR:
A40-2

TYPE TEGNING:
Fasade Øst

MÅL:
1:200

DATO:
11.04.2019

TEGN: CØ
KONTR: OH

INDEX:

PRAKSIS
arkitekter as

