



Tettfelt glass

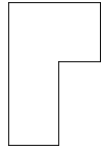

Fasadeelementer

Inndeling glass/alu bak
tregrid

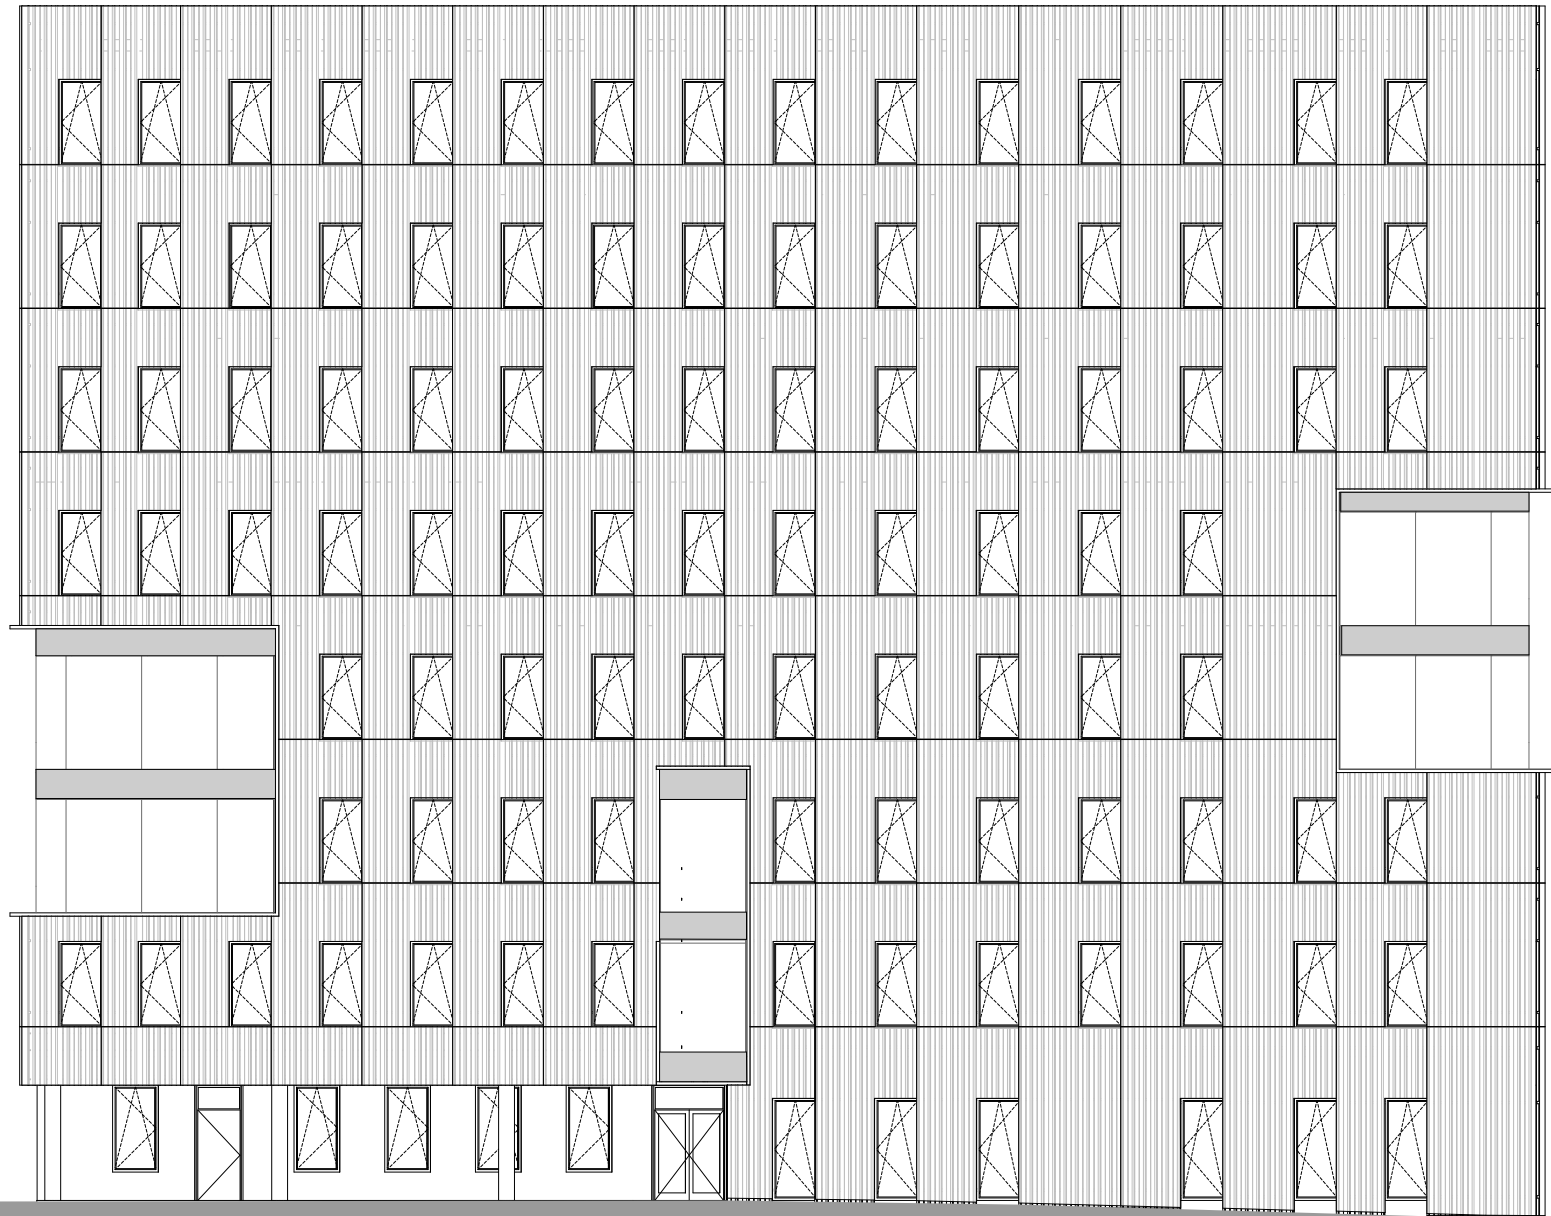

- +35.05
Takplan
- +31.25
8. etasje
- +27.45
7. Etasje
- +23.65
6. Etasje
- +19.85
5. Etasje
- +16.05
4. Etasje
- +12.25
3. Etasje
- +8.45
2. Etasje
- +4.65
1. Etasje
- +0.98
Underetasje

BYGGHERRE:
Steinkjerbygg

OPPDRAGSNR:
19002

PROSJEKT:
Samlokalisering NAV

FASE:
Tilbudsgrunnlag

TEGN. NR:
A40-3

TYPE TEGNING:
Fasade Nord

MÅL:
1:200

DATO:
11.04.2019

TEGN: CØ
KONTR: OH

INDEX:

PRAKSIS
arkitekter as

