VERTIKALDETALJ:

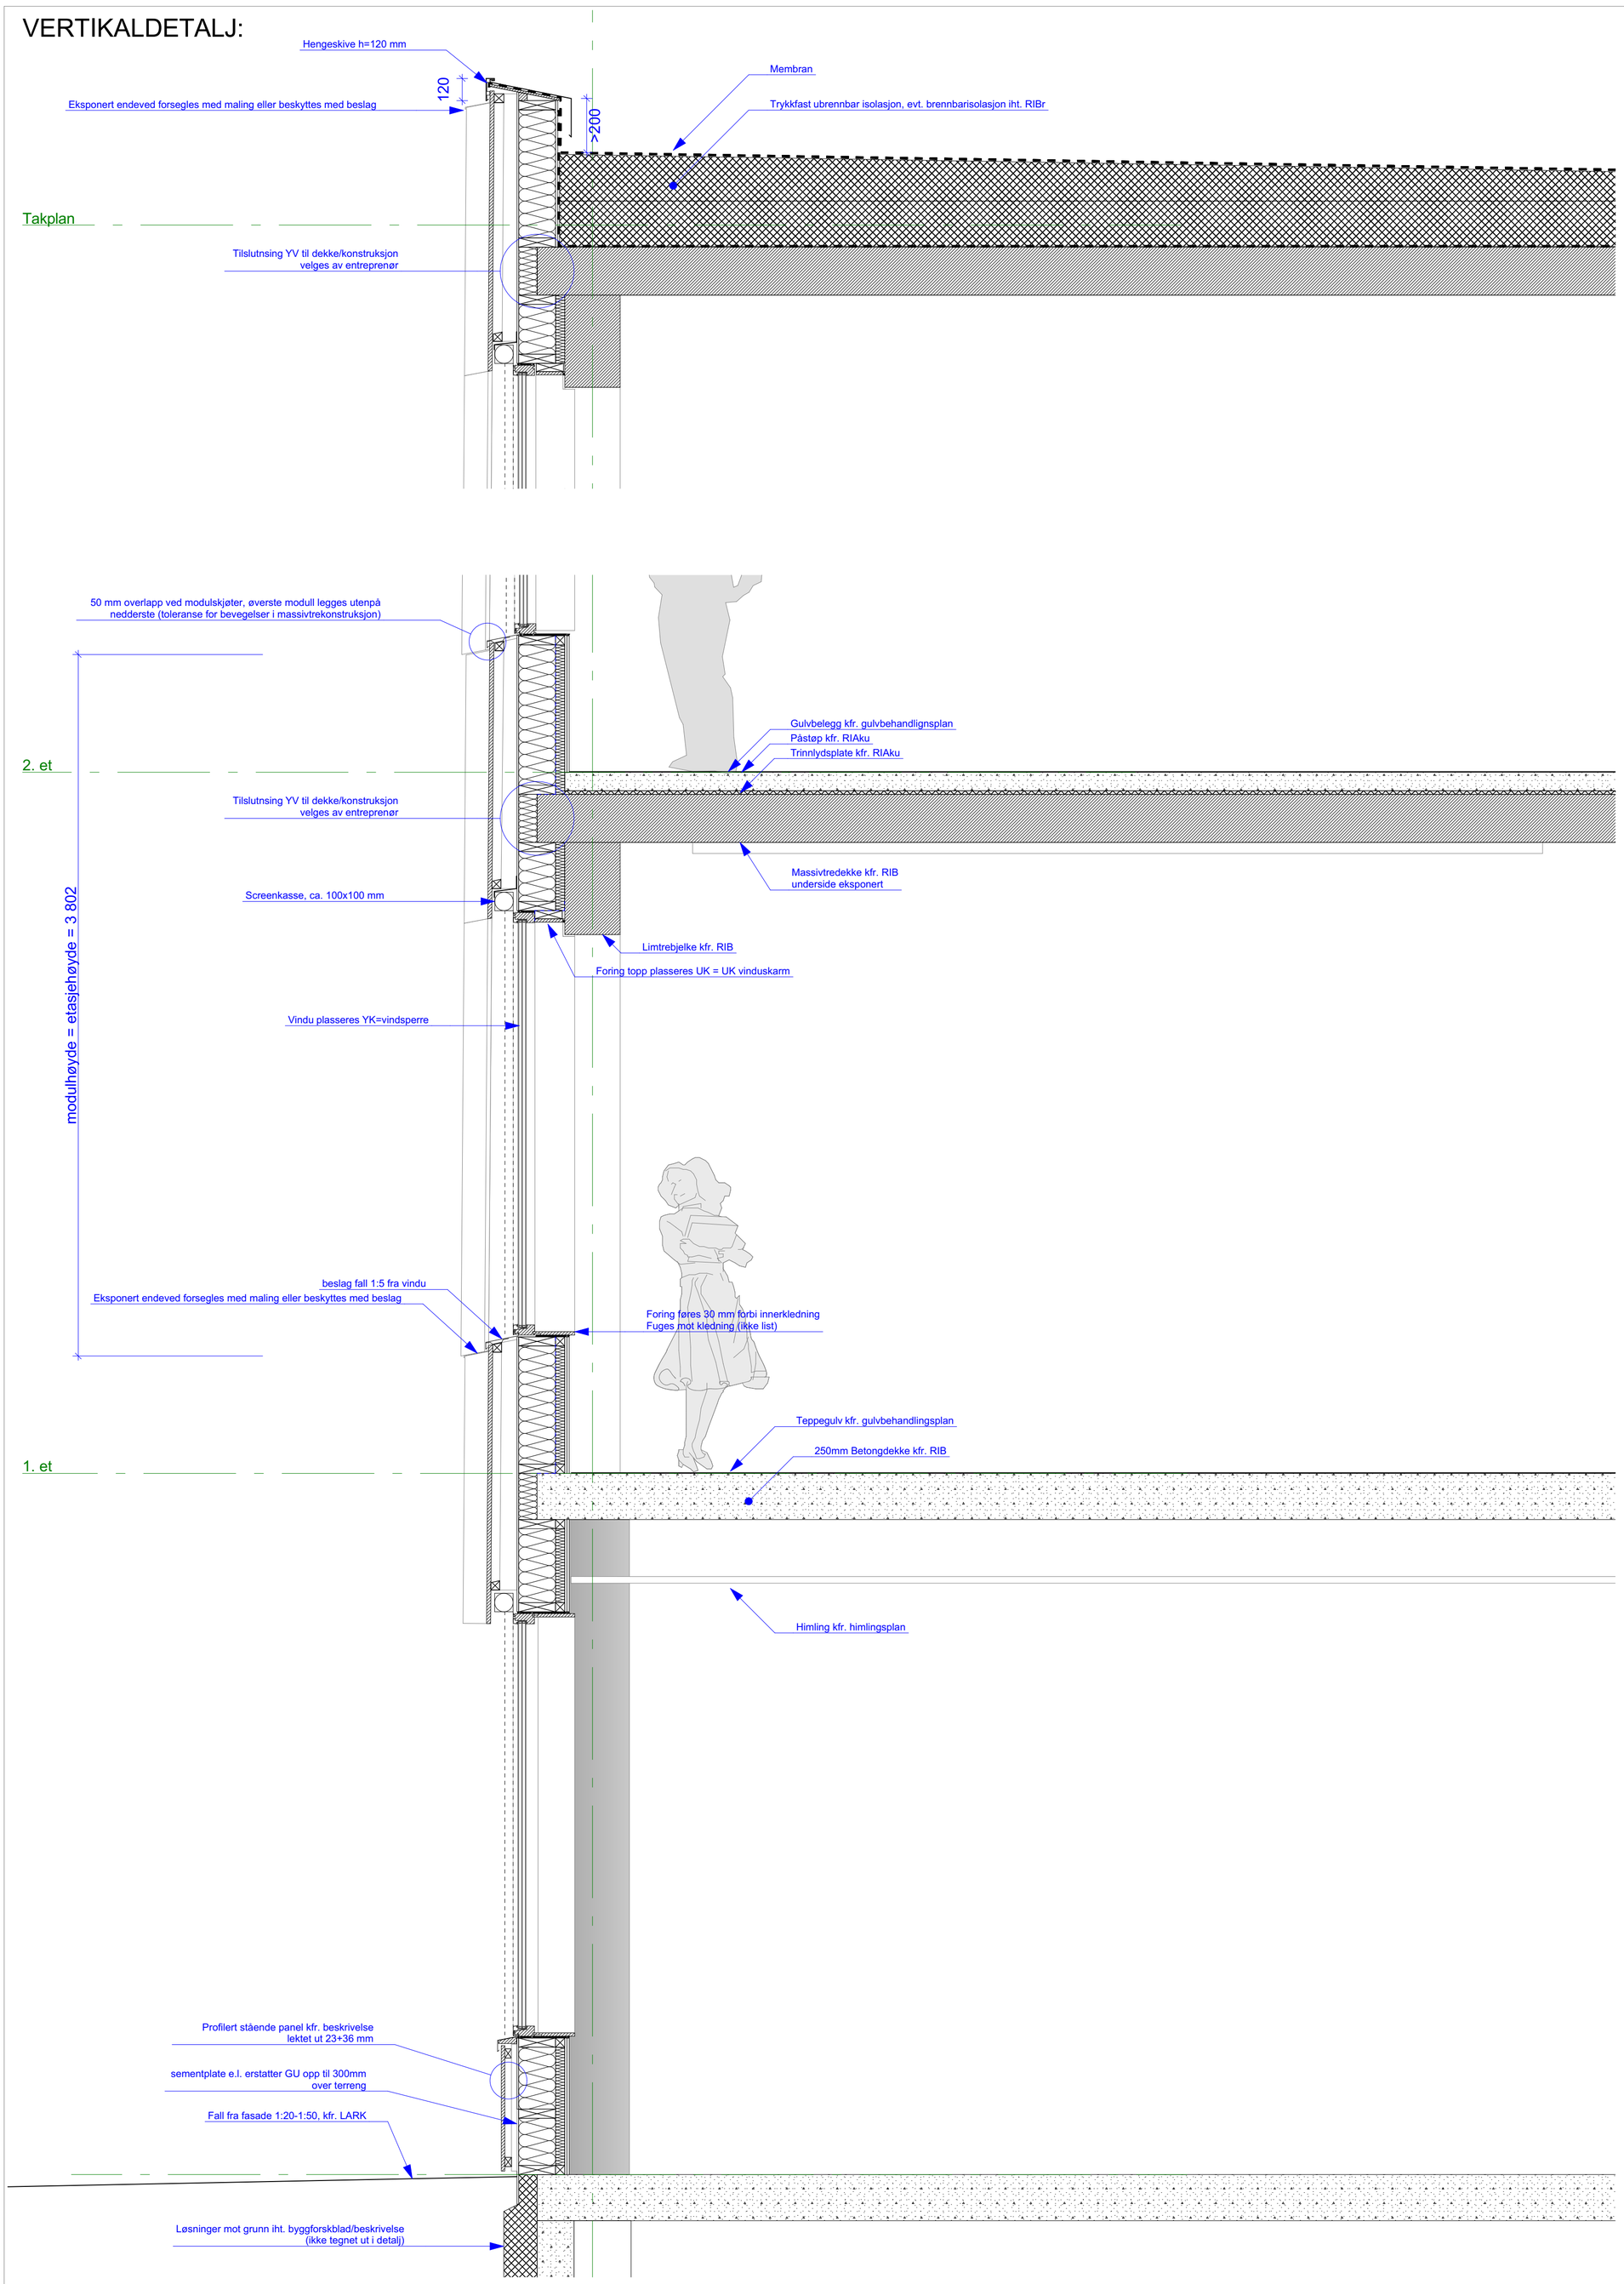

HORISONTAL DETALJ:

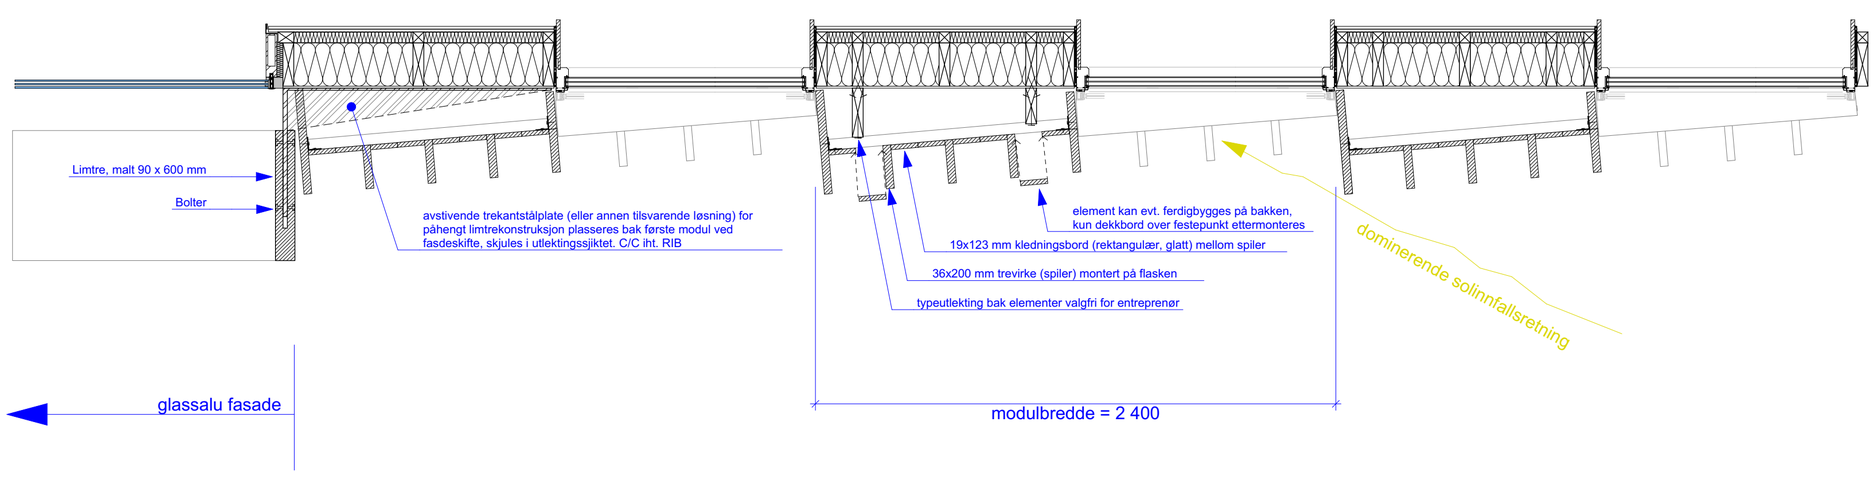

BYGGHERRE:	OPPDRAGSNR:	PROSJEKT:	FASE:	TEGN. NR:	TYPE TEGNING:	MÅL:	DATO:	TEGN: / KONTR:	INDEX:
Steinkjerbygg	Prosjektnr.	Samlokalisering NAV	TILBUDSGRUNNLAG	A50-02	Detaljsnitt bindingsverksvegg	1:20	11.4.2019	OH / MG	

PRAKSIS arkitekter as