


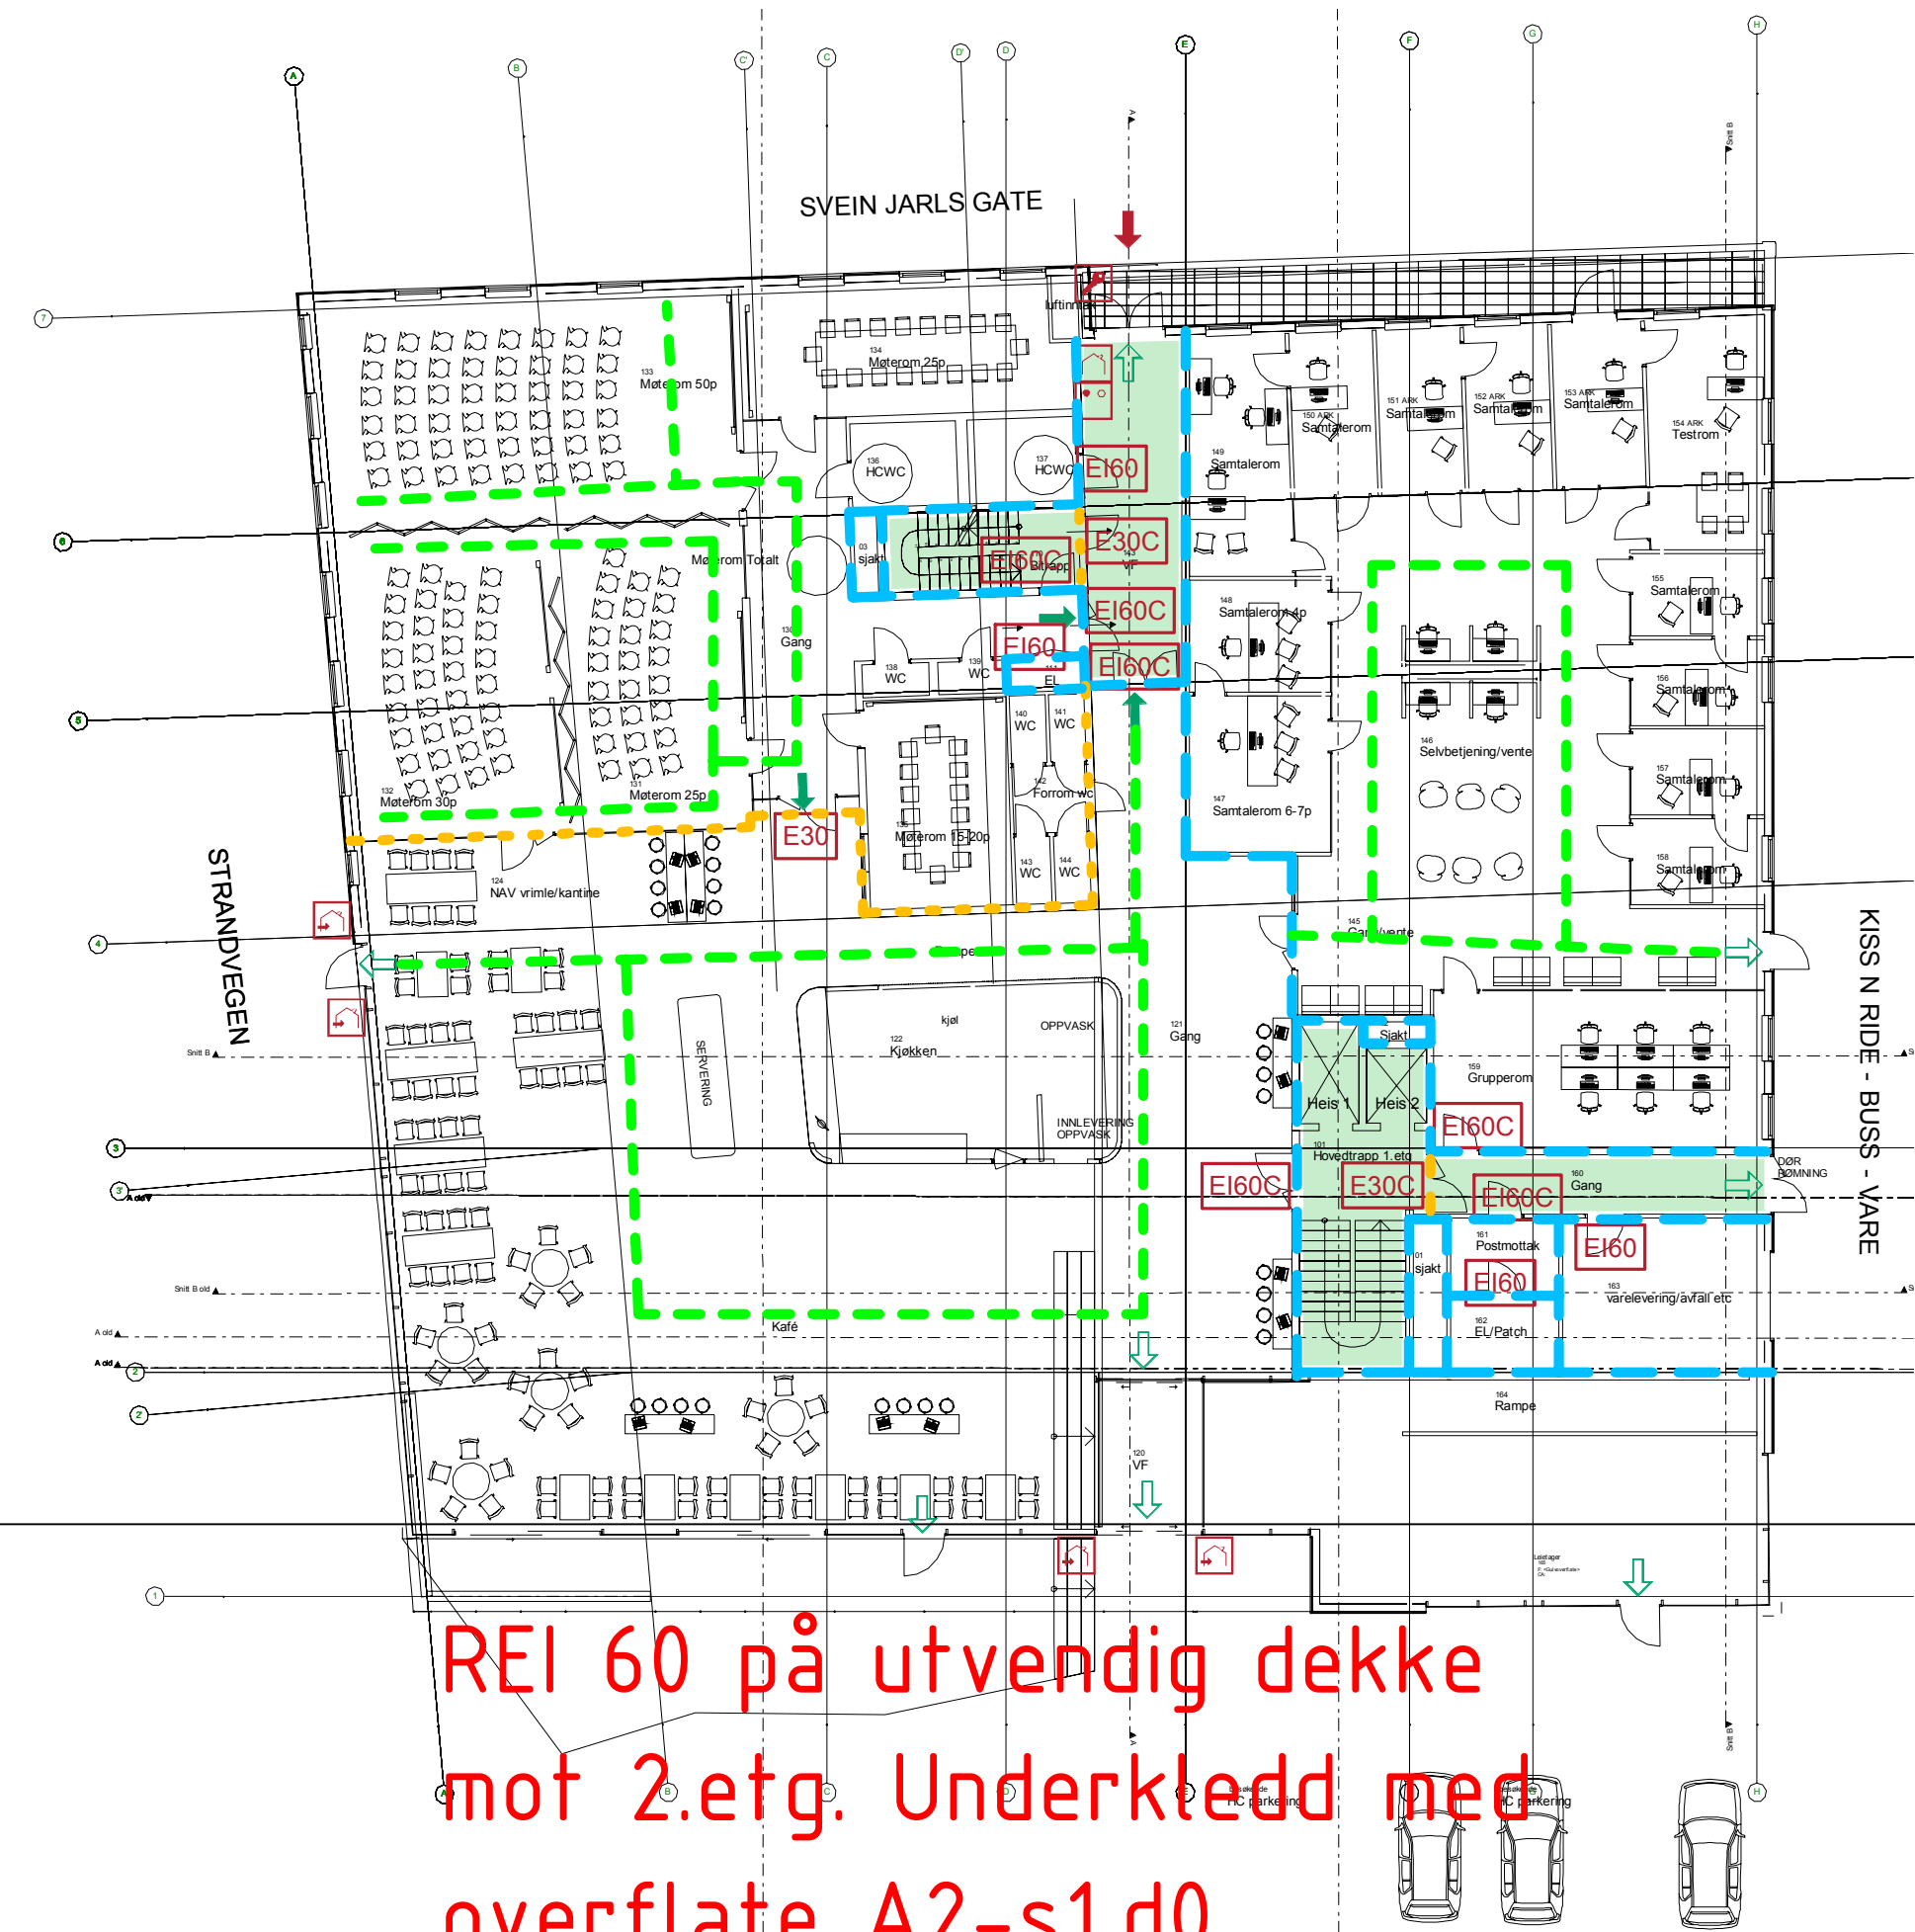

REI 60 på utvendig dekke
mot 2.etg. Underkledd med
overflate A2-s1,d0

Symboler:

- Til rømningsvei
- Utgang til det fri
- Betjeningspanel brannalarm
- Betjeningspanel røykventilasjon
- Røykventilasjon - tilluft
- Nøkkelboks
- Hovedangrepsvei

Dører:

- E 30-Sa [F30]
- EI₂ 30-CSa [B30S]
- EI₂ 60-Sa [B60]

Konstruksjoner

- EI 60 [B60]
- E 30 [F 30]

Skravurer:


- Rømningsvei
- Fluktvei

Risikoklasse: 2

Brannklasse: 3

Tegningen er å anse som konsepttegning og skal leses sammen med brannstrategidokumentet. Den har ikke status som byggetegning.

Rev.	Revisjonstekst	Dato	Tegnet	Kontroll
Projektfase	For			
RAMBOLL NORGE AS - TRONDHEIM Kobbegate 2 Postboks 9420 Sluppen, N-7493 Trondheim T +47 73 84 10 00, trondheim@ramboll.no				
Steinkjerbygg KF		Oppdragsnummer	1350032635	
NAV Steinkjer		Tegnet av	AHES	Dato 2019-01-09
Brann tegn. 1.etg		Kontroll	DDD	Dato 2019-01-09
		Godkjent	DDD	Dato 2019-01-09
		Utsendt dato	2019-04-09	
		Målestokk	1:200/A3	
Kompleks	Bygg	Etg	Fag	System
		Type	Løpnummer	Revisjon
		Fase	Status	
		01 F 000 20 001		For

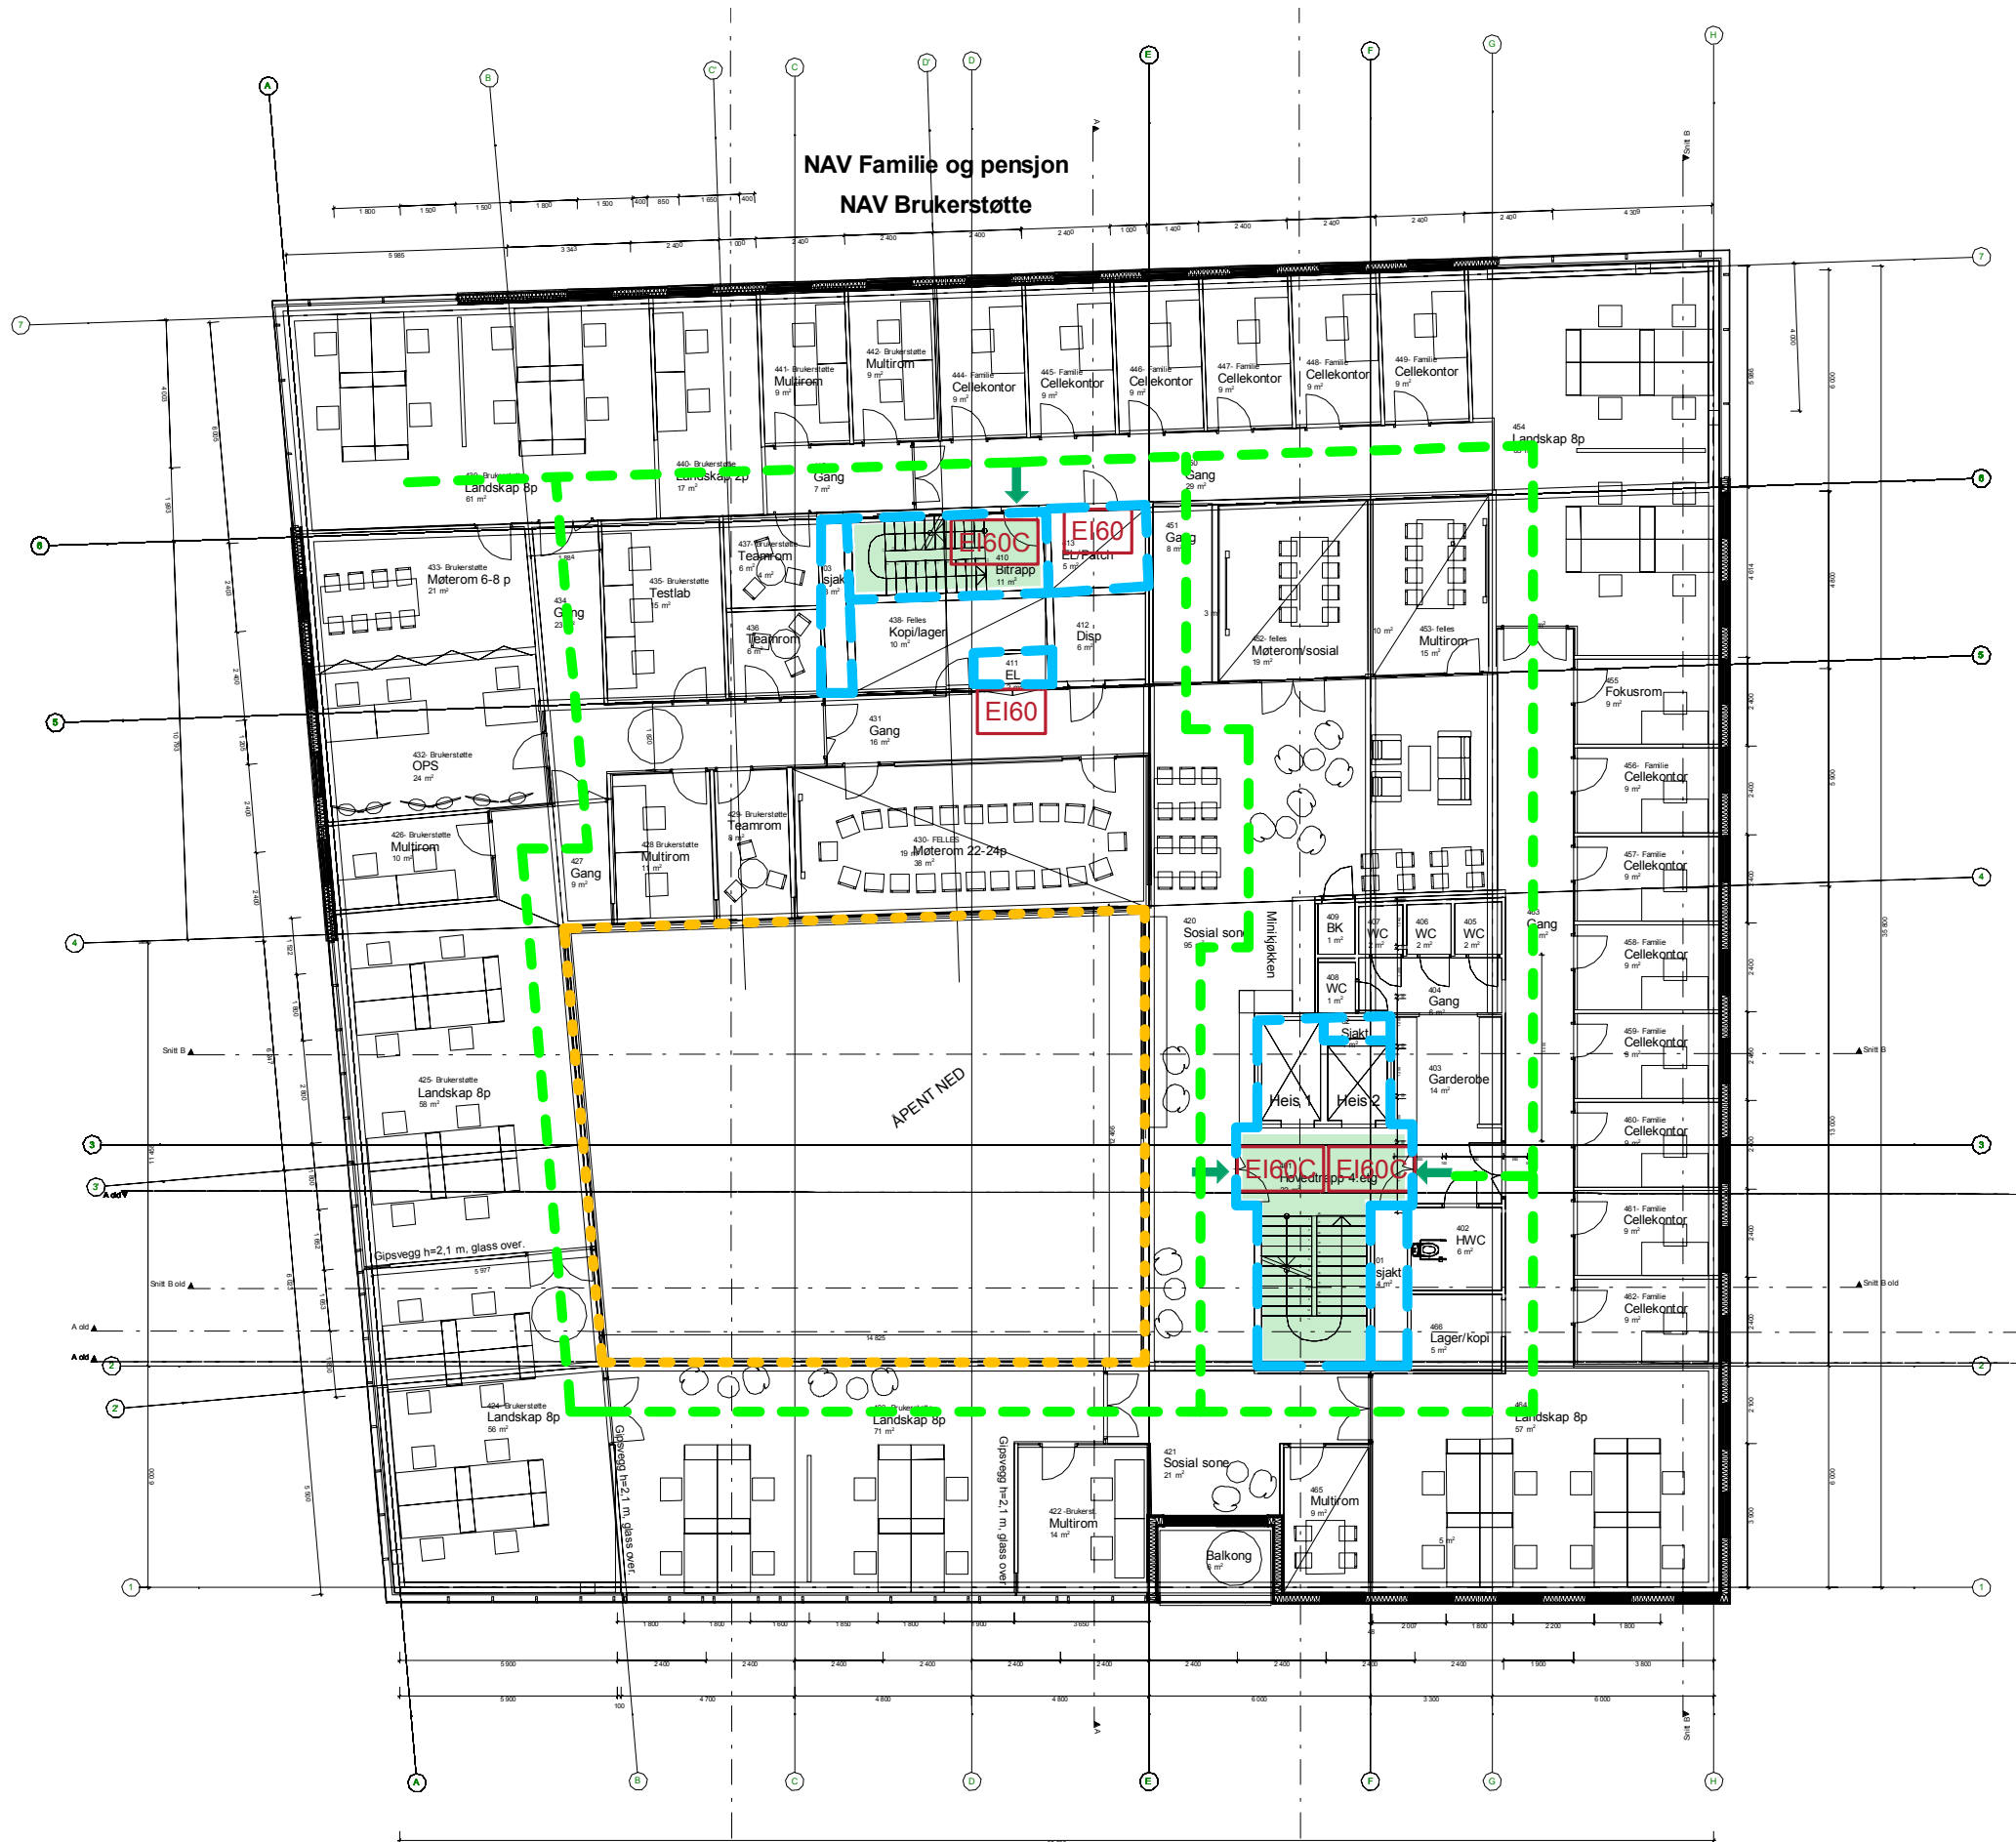

Symboler:

 Til rømningsvei

Dører:

 EI30C EI₂ 30-CSa [B30S]

 EI60 EI₂ 60-Sa [B60]

Konstruksjoner

 EI 60 [B60]

 E 30 [F 30]

Skravurer:

 Rømningsvei

 Fluktvei

Annet

Tegningen er å anse som konsepttegning og skal leses sammen med brannstrategidokumentet. Den har ikke status som byggetegning. Tegningen viser løsning for 4.etg. og prinsippet for 2.-8.etg.

Rev. Revisjonstekst	Dato	Tegnet	Kontroll
Prosjektfase			
For			
			
RAMBOLL NORGE AS - TRONDHEIM Kobbegate 2 Postboks 9420 Sluppen, N-7493 Trondheim T +47 73 84 10 00, trondheim@ramboll.no			
Steinkjerbygg KF	Oppdragsnummer 1350032635	Tegnet av AHES	Dato 2019.04.09
NAV Steinkjer	Kontroll DDD	Dato 2019.04.09	Godkjent DDD
Branntegning 4.etg	Utsendt dato 2019-04-09	Målestokk 1:200	
Kompleks	Bygg	Etg	Fag System Type Løpnummer
			Revisjon Fase Status
			04 F 000 20 001
			For

Symboler:

Til rømningsvei

Dører:

EI120C EI₂ 120-CSa A2-s1,d0 [A120S]

EI30 EI₂ 30-Sa [B30]

EI30C EI₂ 30-CSa [B30S]

EI60 EI₂ 60-Sa [B60]

Konstruksjoner

EI 60 [B60]

REI 120-M A2-s1,d0 [A120]

EI 60 A2-s1,d0 [A60]

Skravurer:

Rømningsvei

Tegningen er å anse som konsepttegning og skal leses sammen med brannstrategidokumentet. Den har ikke status som byggetegning.

Rev.	Revisjonstekst	Dato	Tegnet	Kontroll
Prosjektfase				
For				
RAMBOLL				
RAMBØLL NORGE AS - TRONDHEIM Kobbegate 2 Postboks 9420 Sluppen, N-7493 Trondheim T +47 73 84 10 00, trondheim@ramboll.no				
Steinkjerbygg KF		Oppdragsnummer 1350032635		
NAV Steinkjer		Tegnet av AHES	Dato 2019-04-09	
Branntegning kjeller		Kontroll DDD	Dato 2019-04-09	
		Godkjent DDD	Dato 2019-04-09	
		Utsendt dato 2019-04-09		
		Målestokk 1:200/ A3		
Kompleks	Bygg	Etg	Fag	System
		Type	Løpnummer	Revisjon
		Fase	Status	
		U F 000 20 001		For