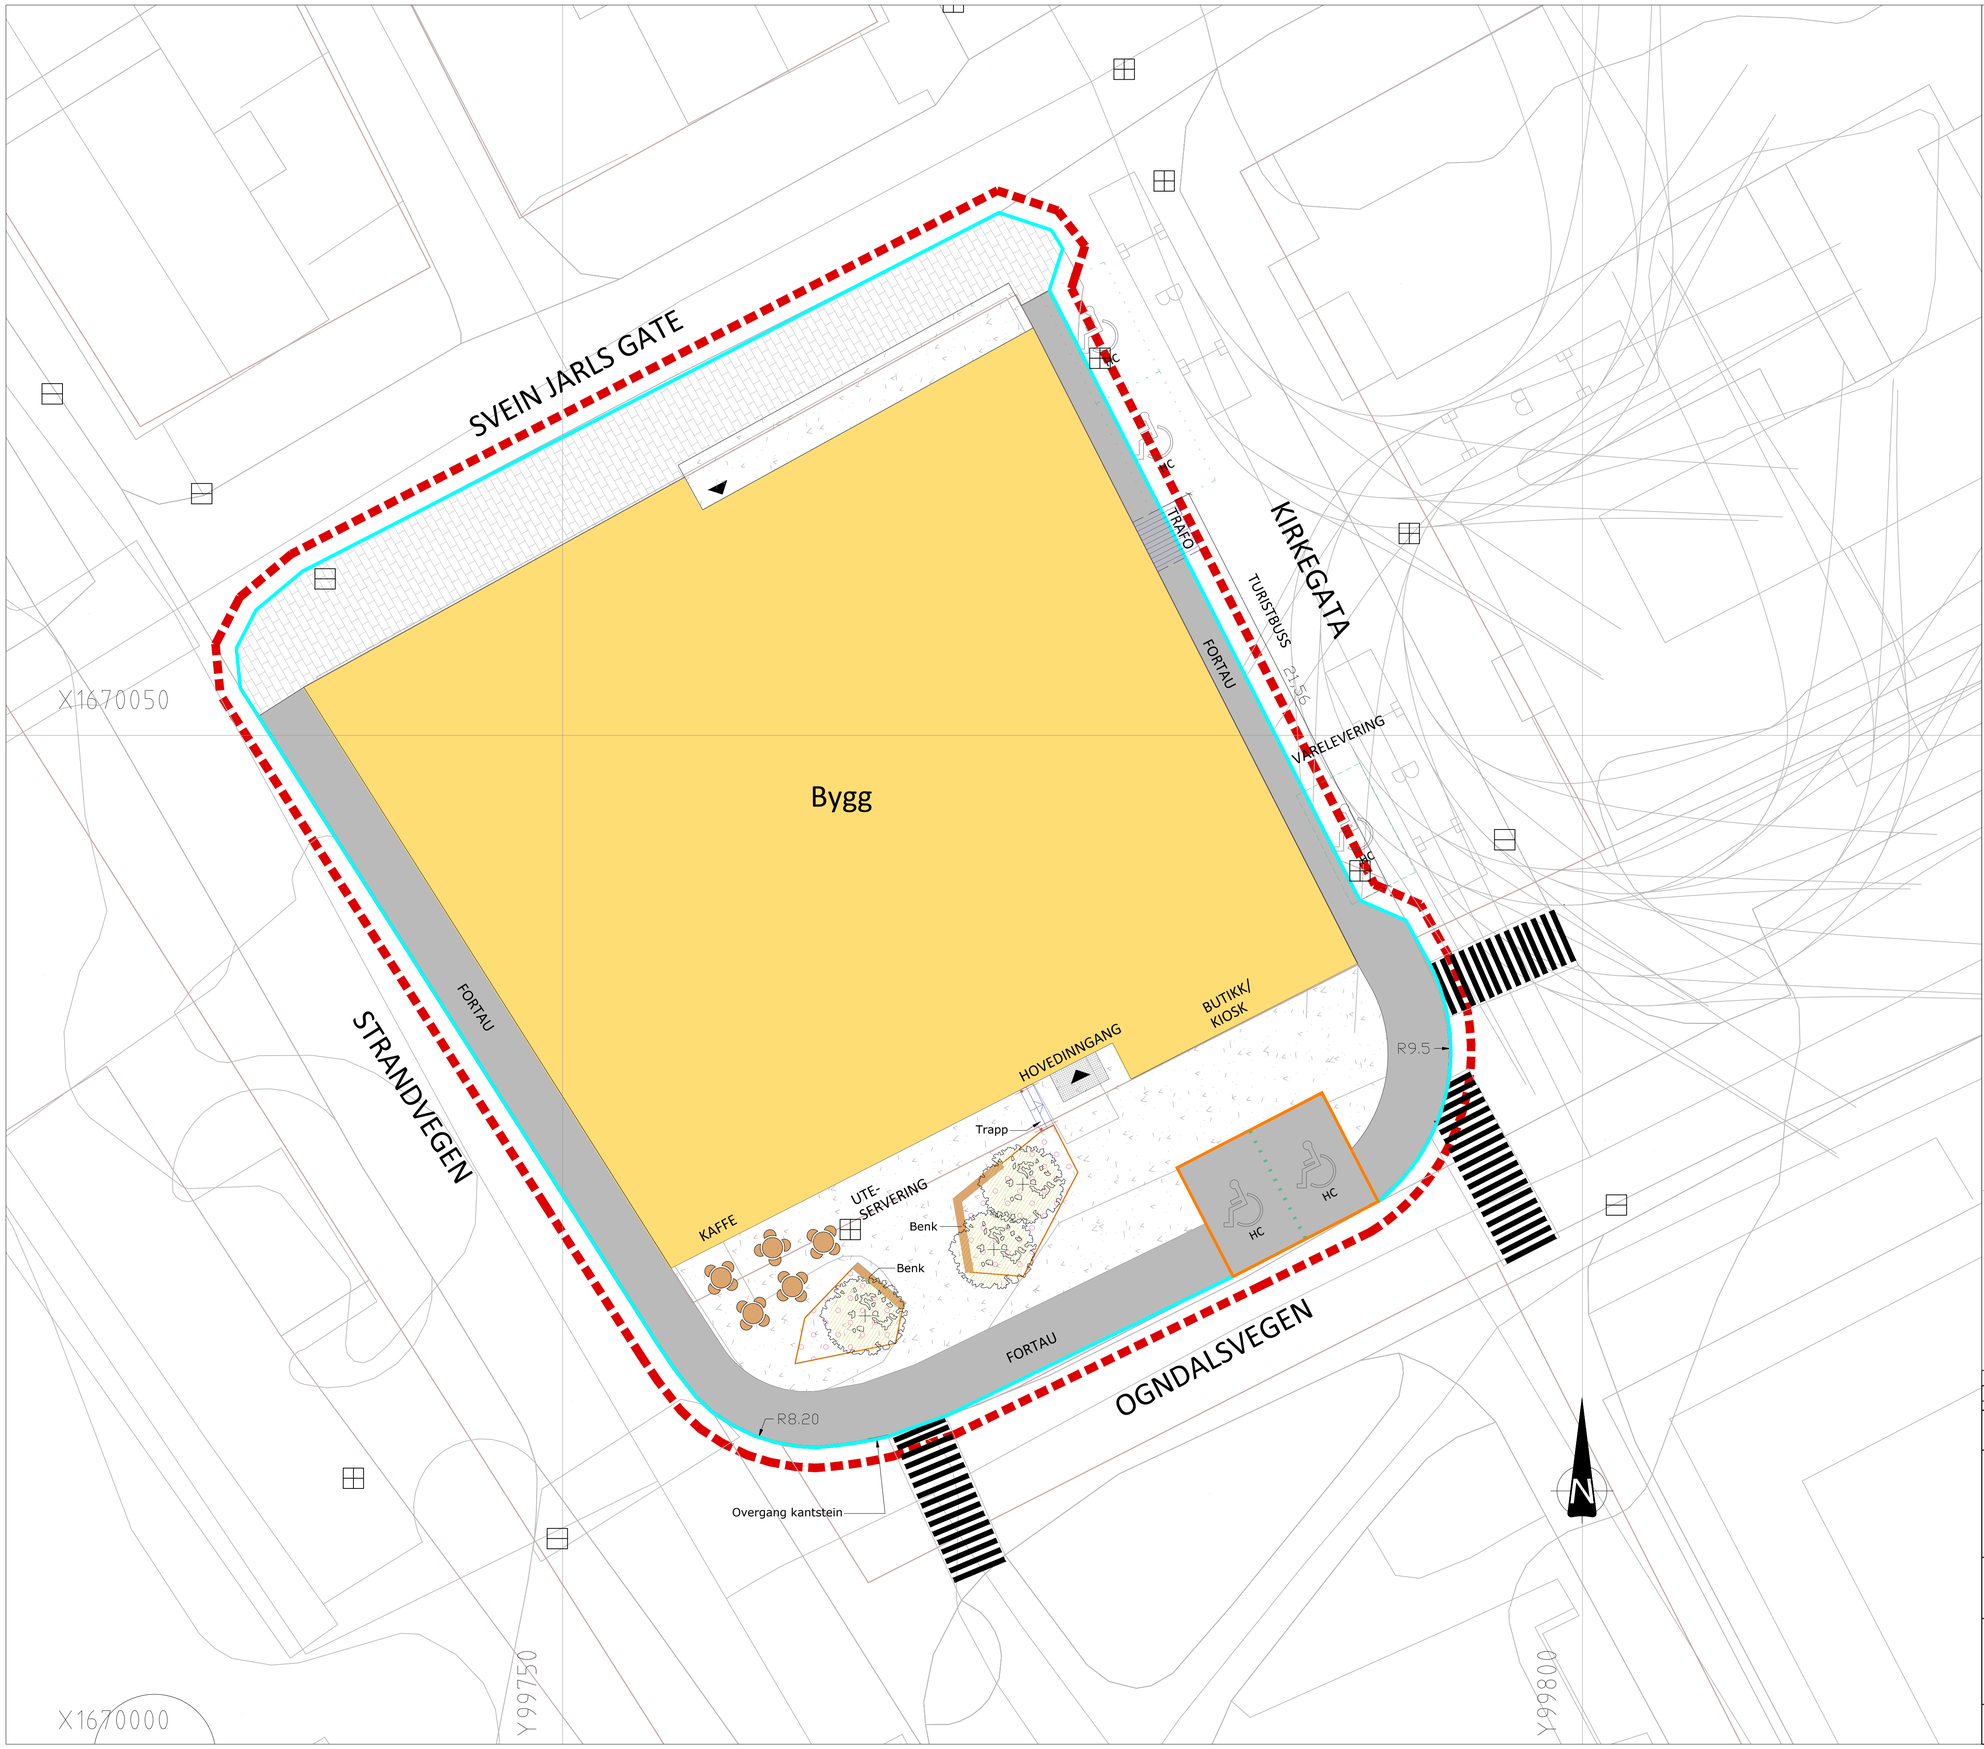

TEGNFORKLARING

- Plangrense
- Inngang bygg
- Håndløper
- Stålkant
- Kantstein, 0cm vis
- Kantstein, 2cm vis
- Kanstein, 12cm vis
- Oppmerking
- Nytt løvtre
- Staude
- Bygg
- Asfalt
- Betongdekke
- Belegningsstein
- Eksist. sluk m/u sandfang
- Sporingskurve buss

Revisjon	Rettelse	Dato	Tegnet	Kontrollert	Godkjent
-					
-					

Fase
TOTALENTERPRISEGRUNNLAG

RAMBØLL

Rambøll Norge AS - Region Midt-Norge
Mellomila 79 - 7493 TRONDHEIM - Tel 73 84 10 00 - Fax 73 84 10 60

HUS ARKITEKTER AS
NAV Steinkjer

Utomhusplan

Dato	11.04.2019
Tegnet	RADD
Kontrollert	OMB
Oppdragsnummer	1350032635
Dokumentansvarlig	KHKJ
Filnavn	1350032635 NAV Steinkjer.d
Målestokk	1:150(A1)/ 1:300 (A3)

Kompleks	Bygg	Etasje	Fag	System	Type	Løpenummer	Prosjektfase	Revisjon	Status
			L	20	00	01		-	