


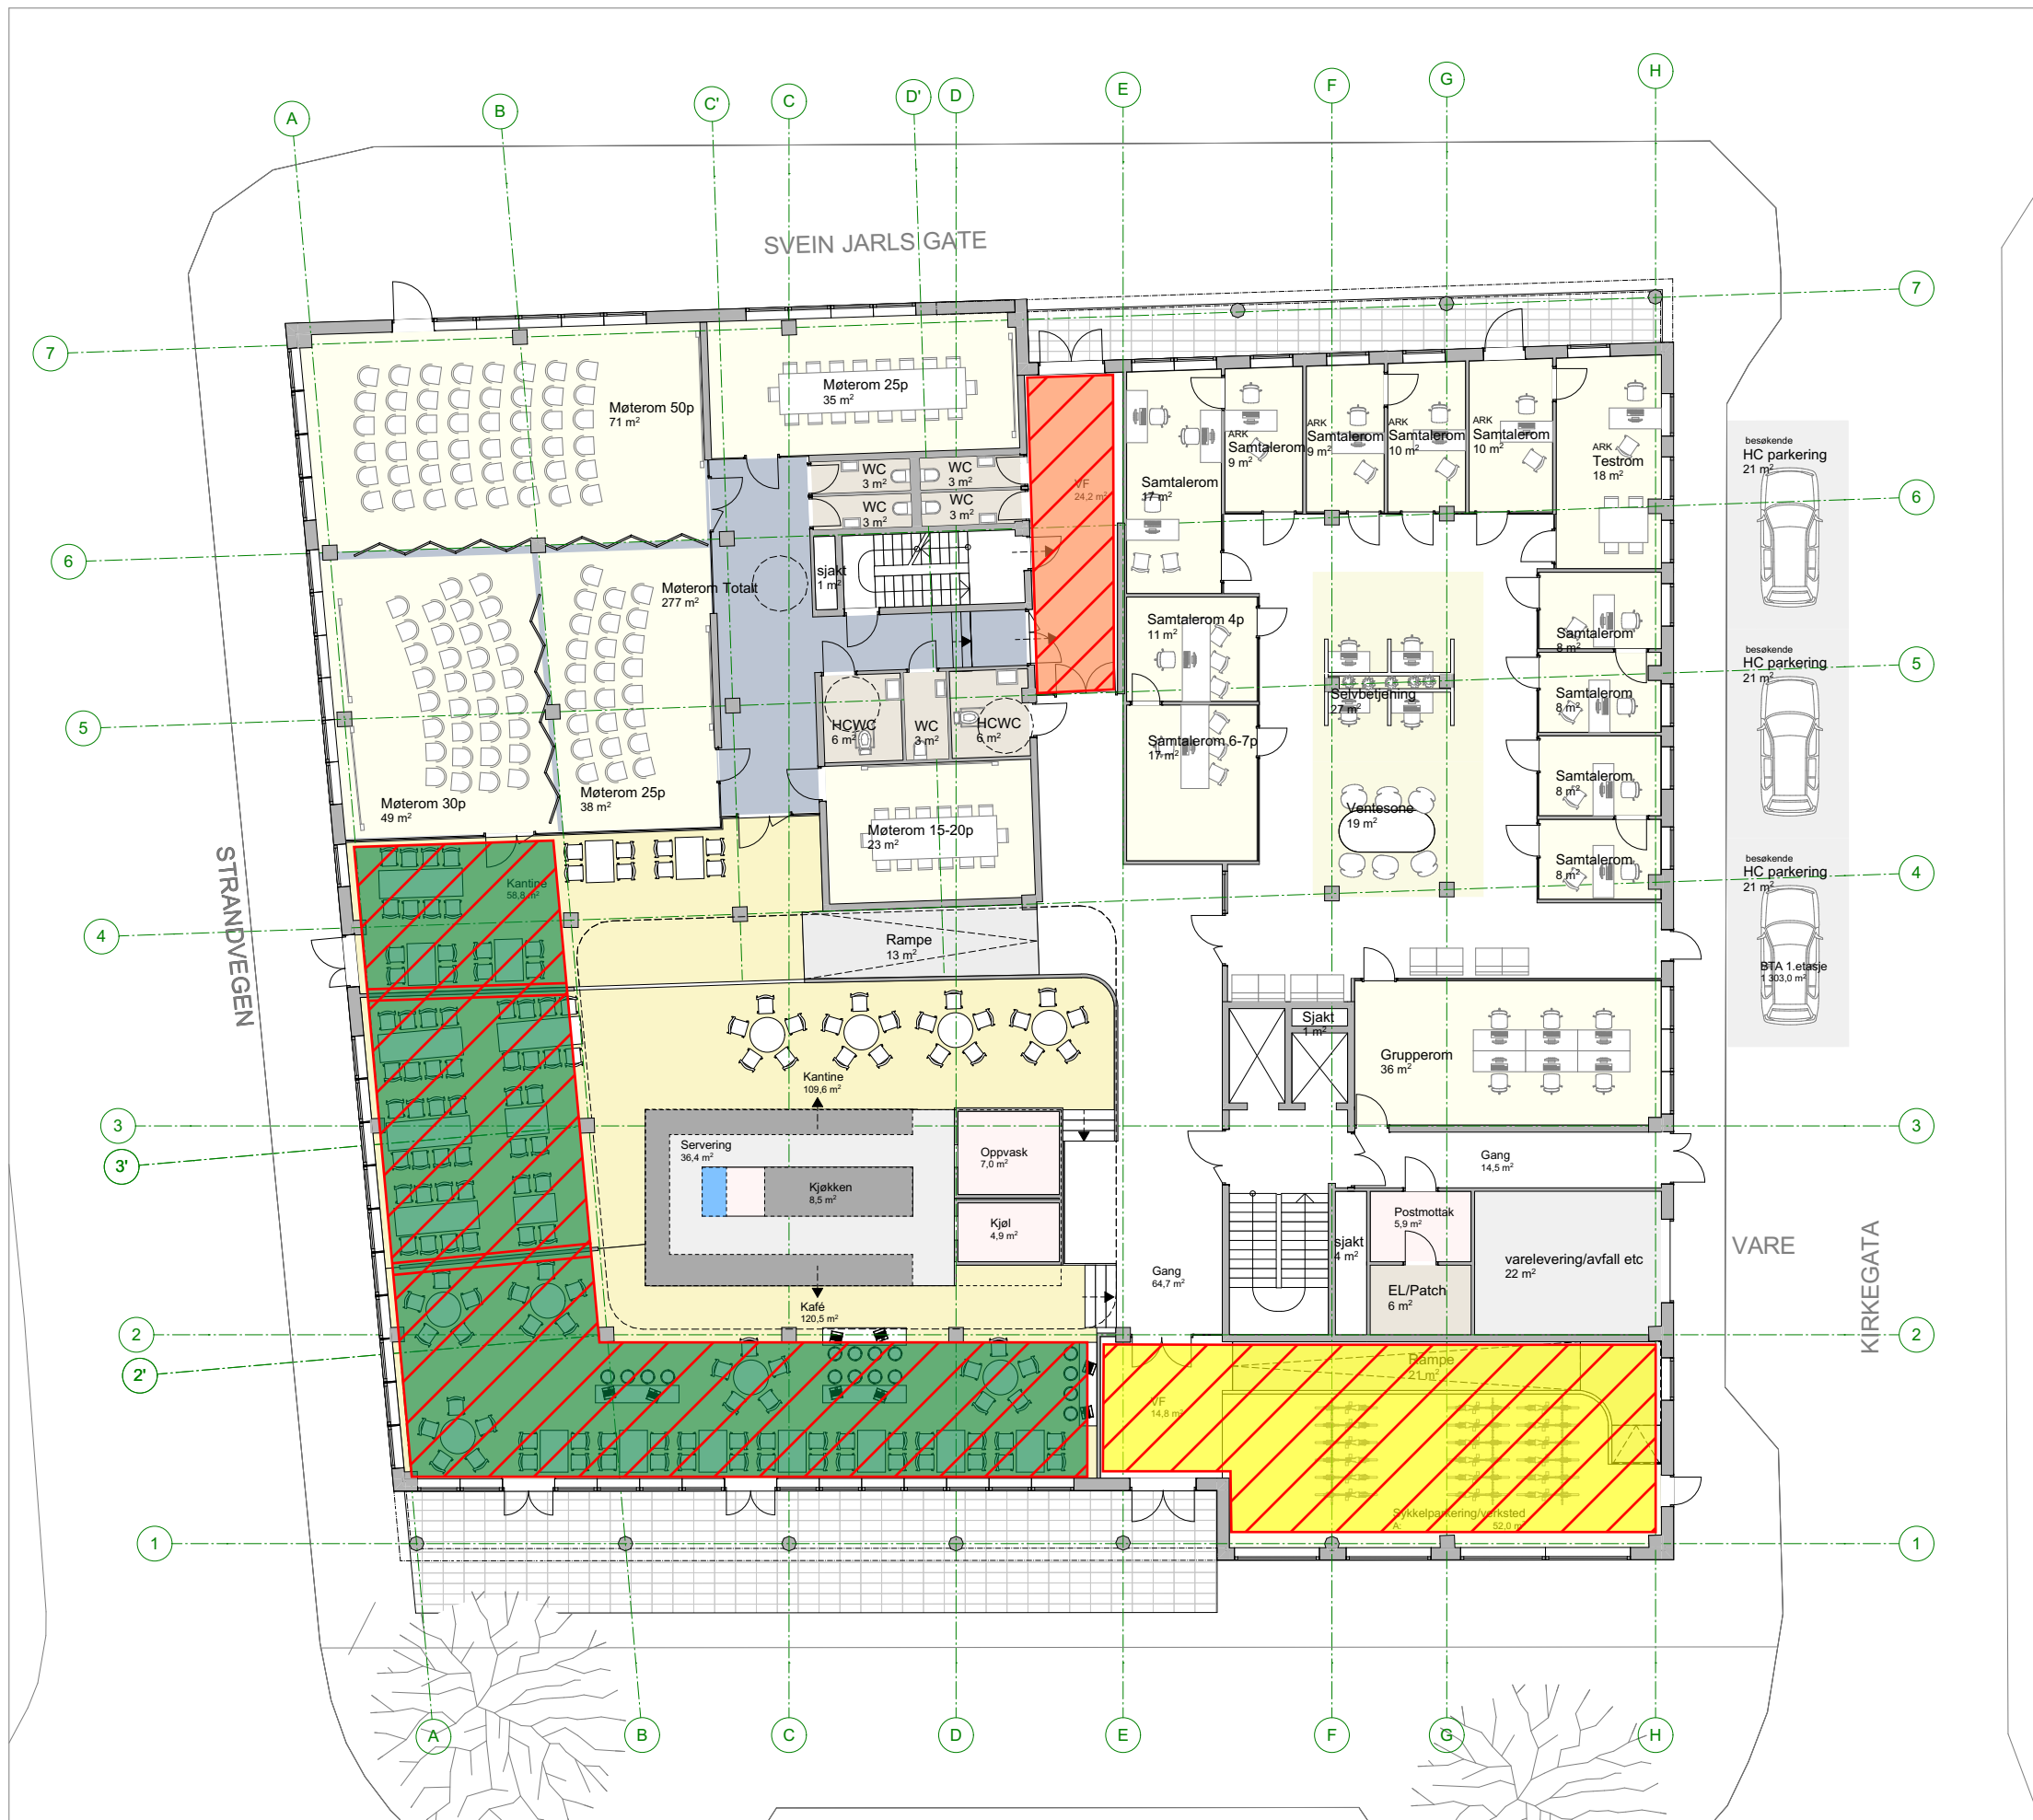

BYGGHERRE:
Steinkjerbygg

OPPDRAGSNR:
Prosjektnr.

PROSJEKT:
Samlokalisering NAV

FASE: Tilbudsgrunnlag
Status

TEGN. NR:
A20-1

TYPE TEGNING:
Plan 1 Gulvvarme

MÅL:
1:200

DATO:
11.04.19

TEGN:
FHE
KONTR:

INDEX:

PRAKSIS
arkitekter as

pin II

HUS

RAMBOLL