

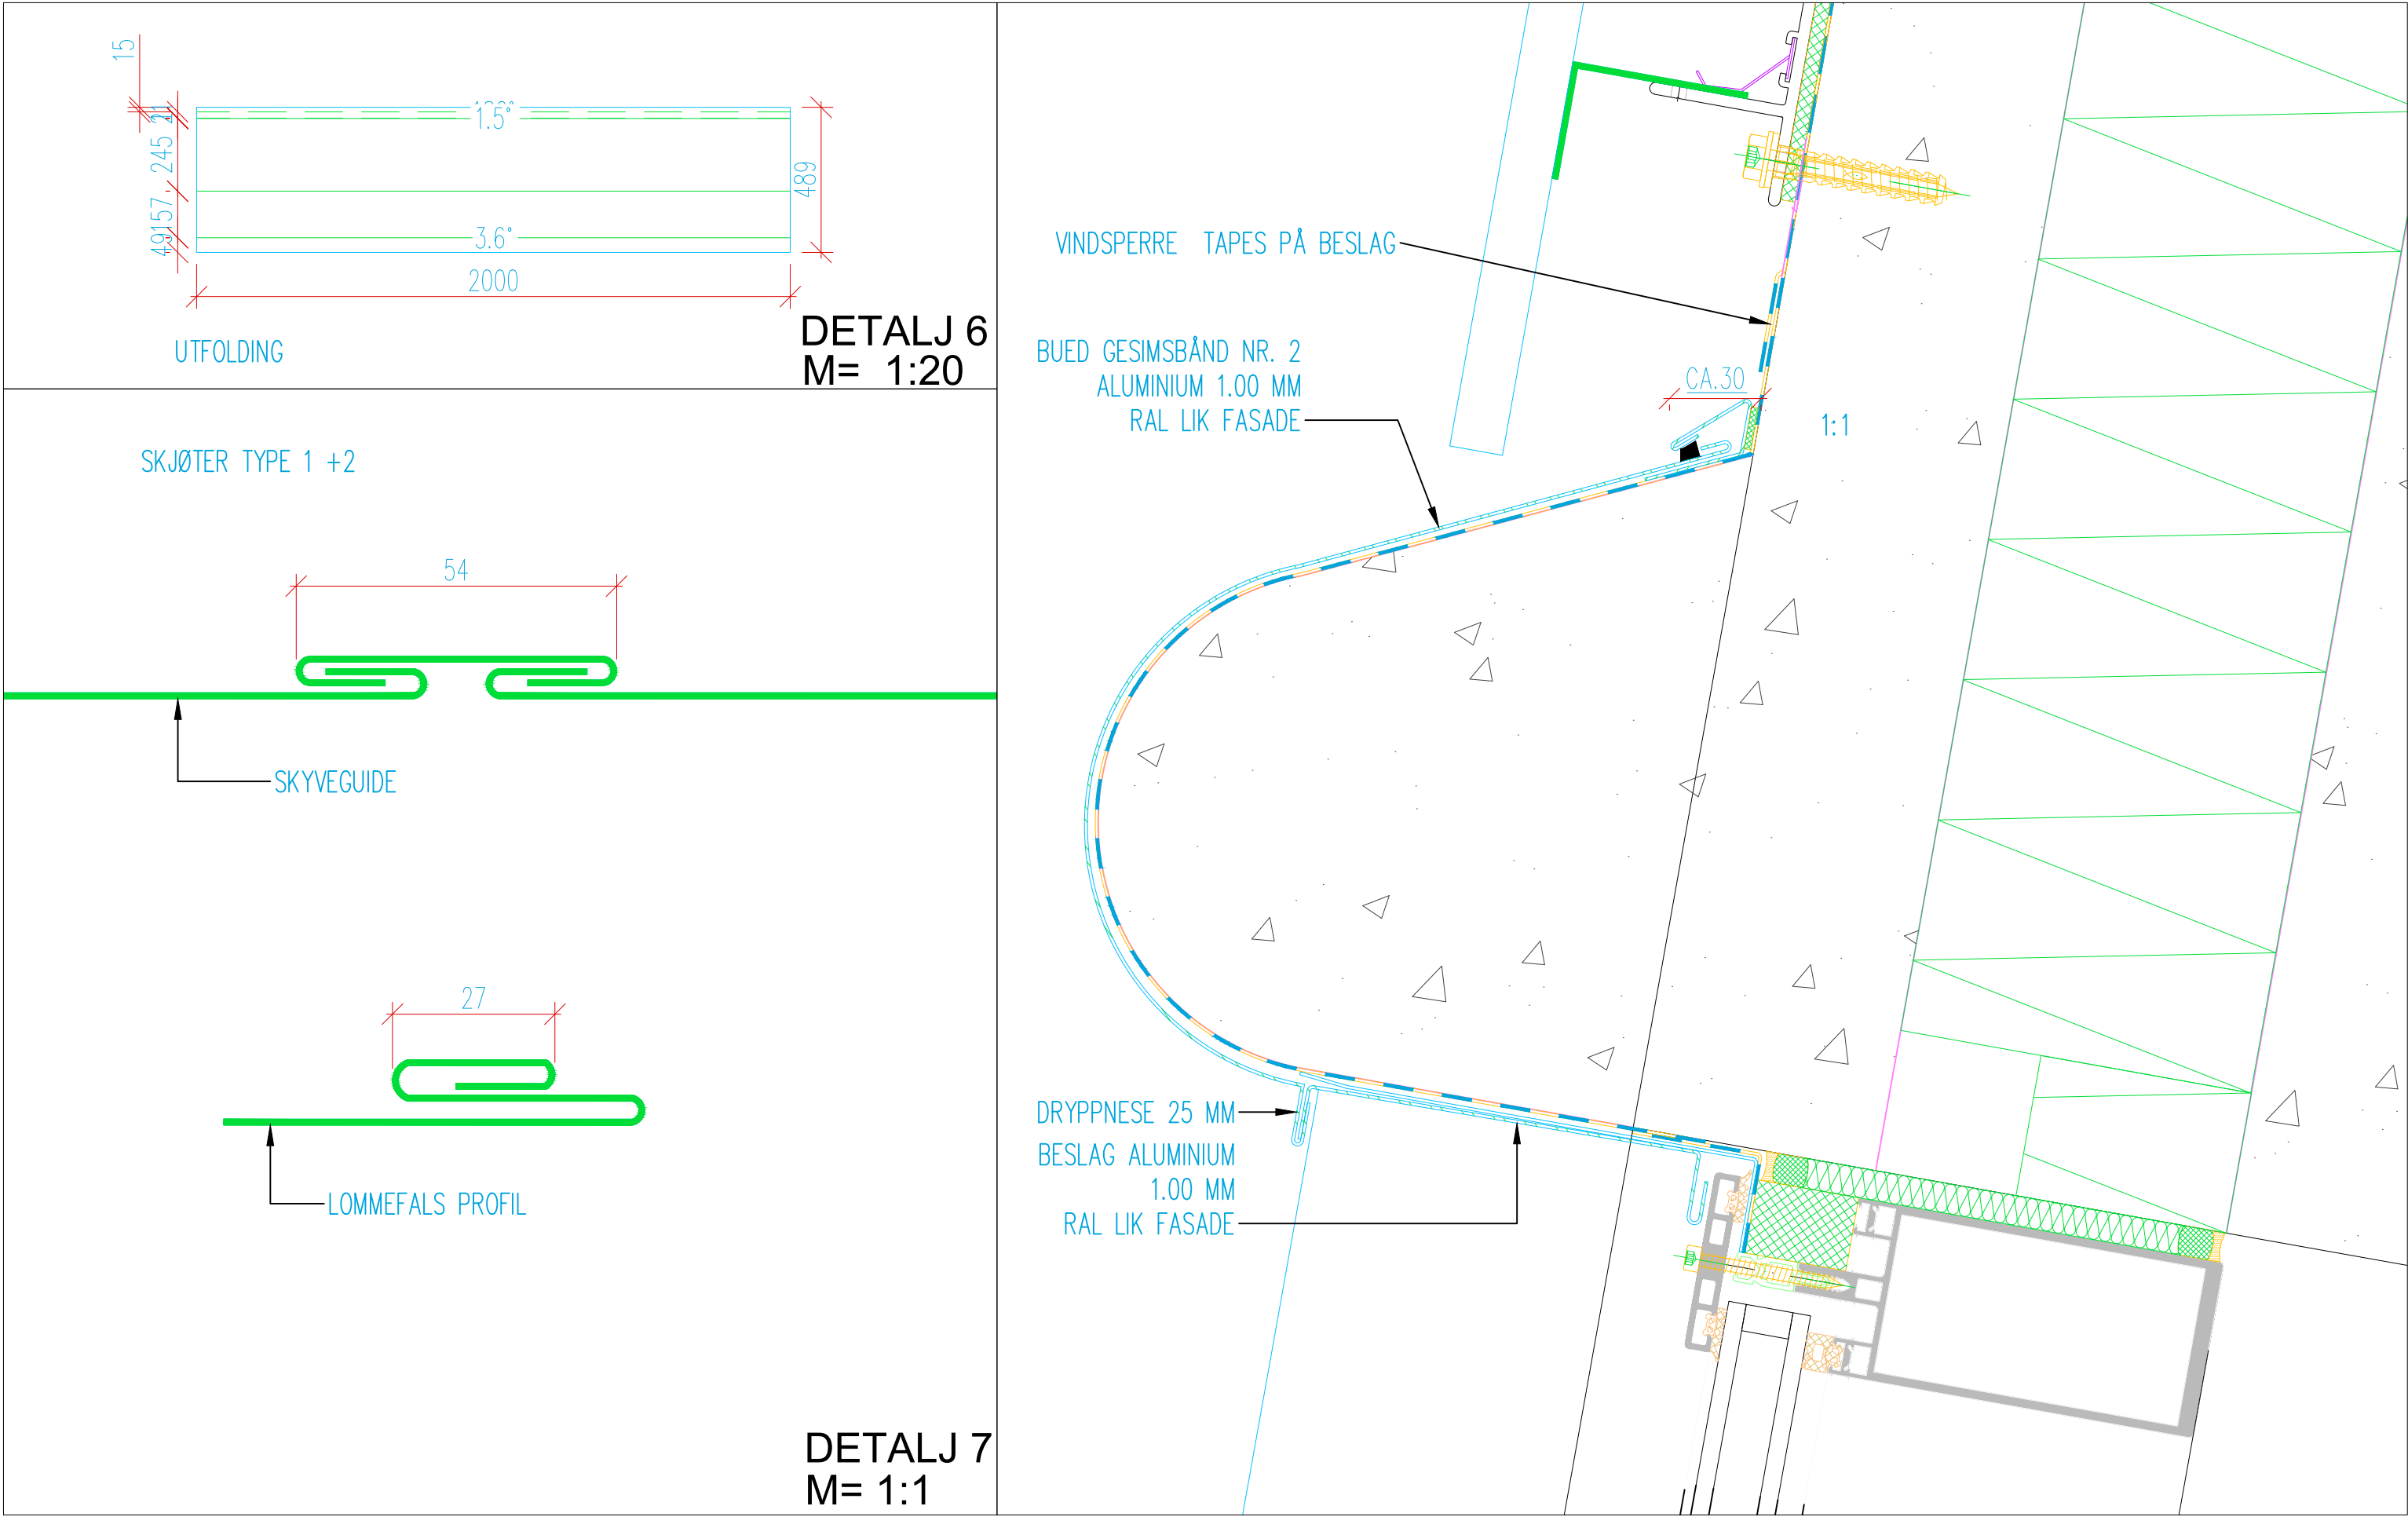


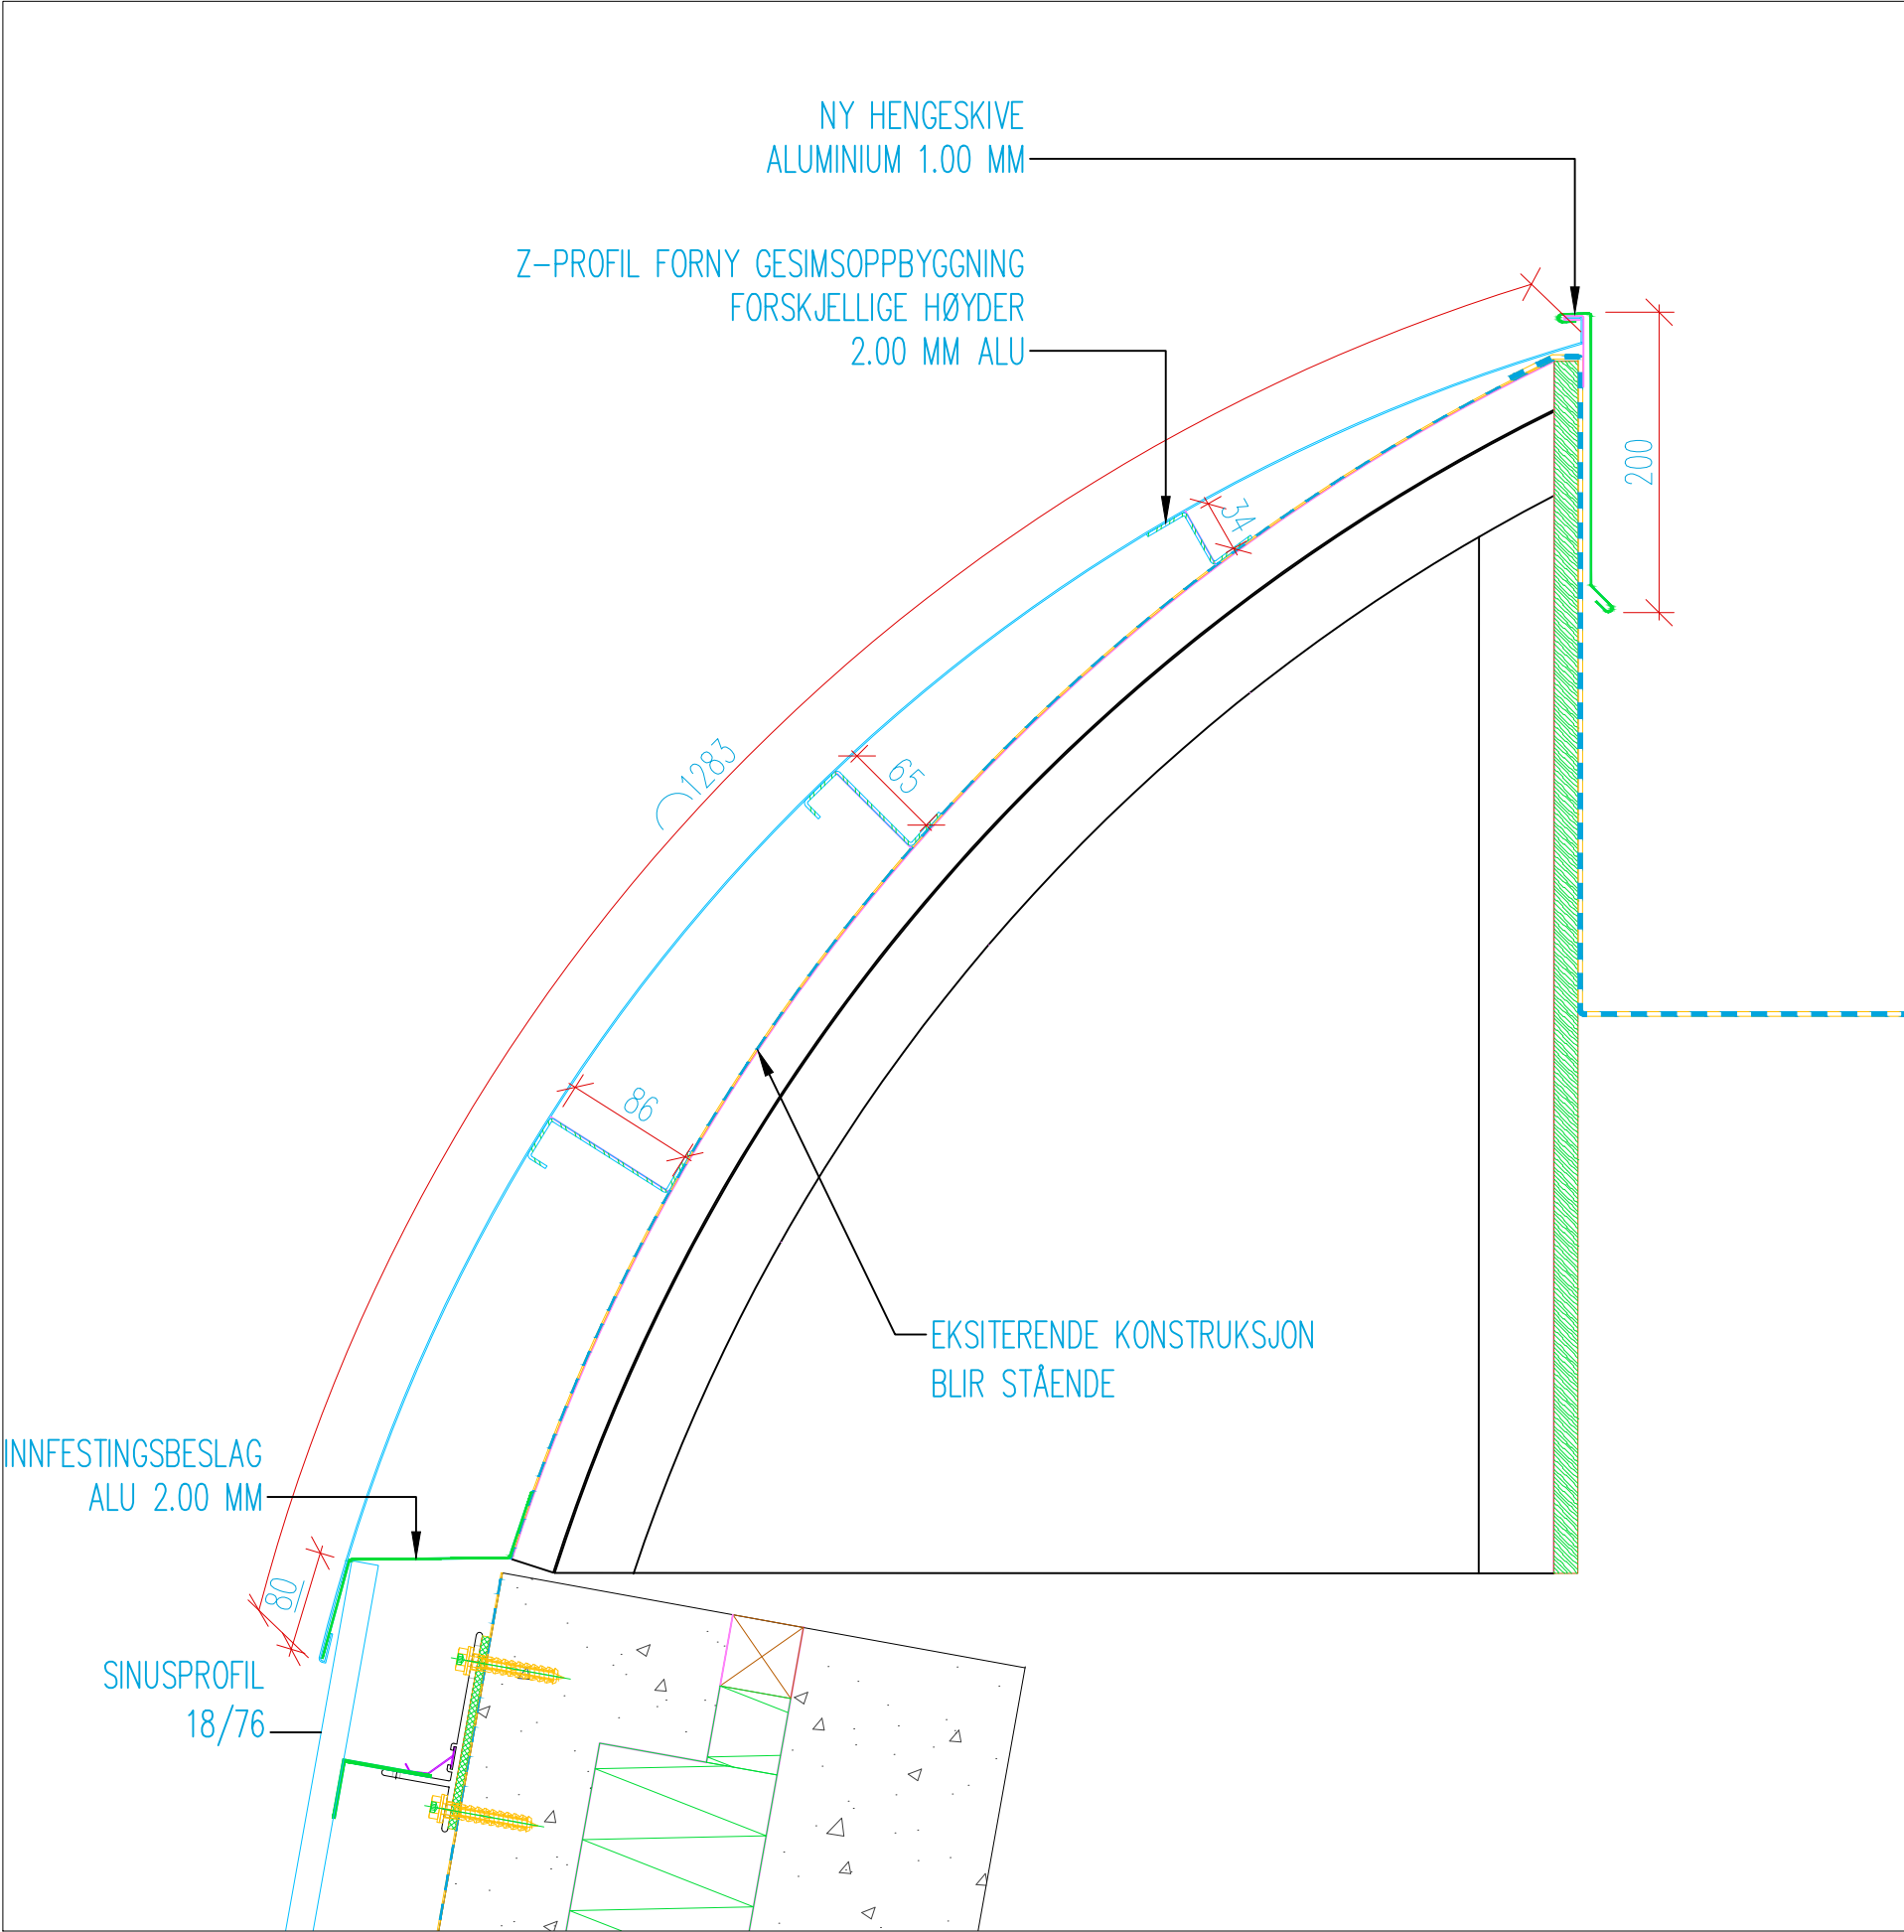

D006 BUED GESIMSBÅND 2
M= 1:2

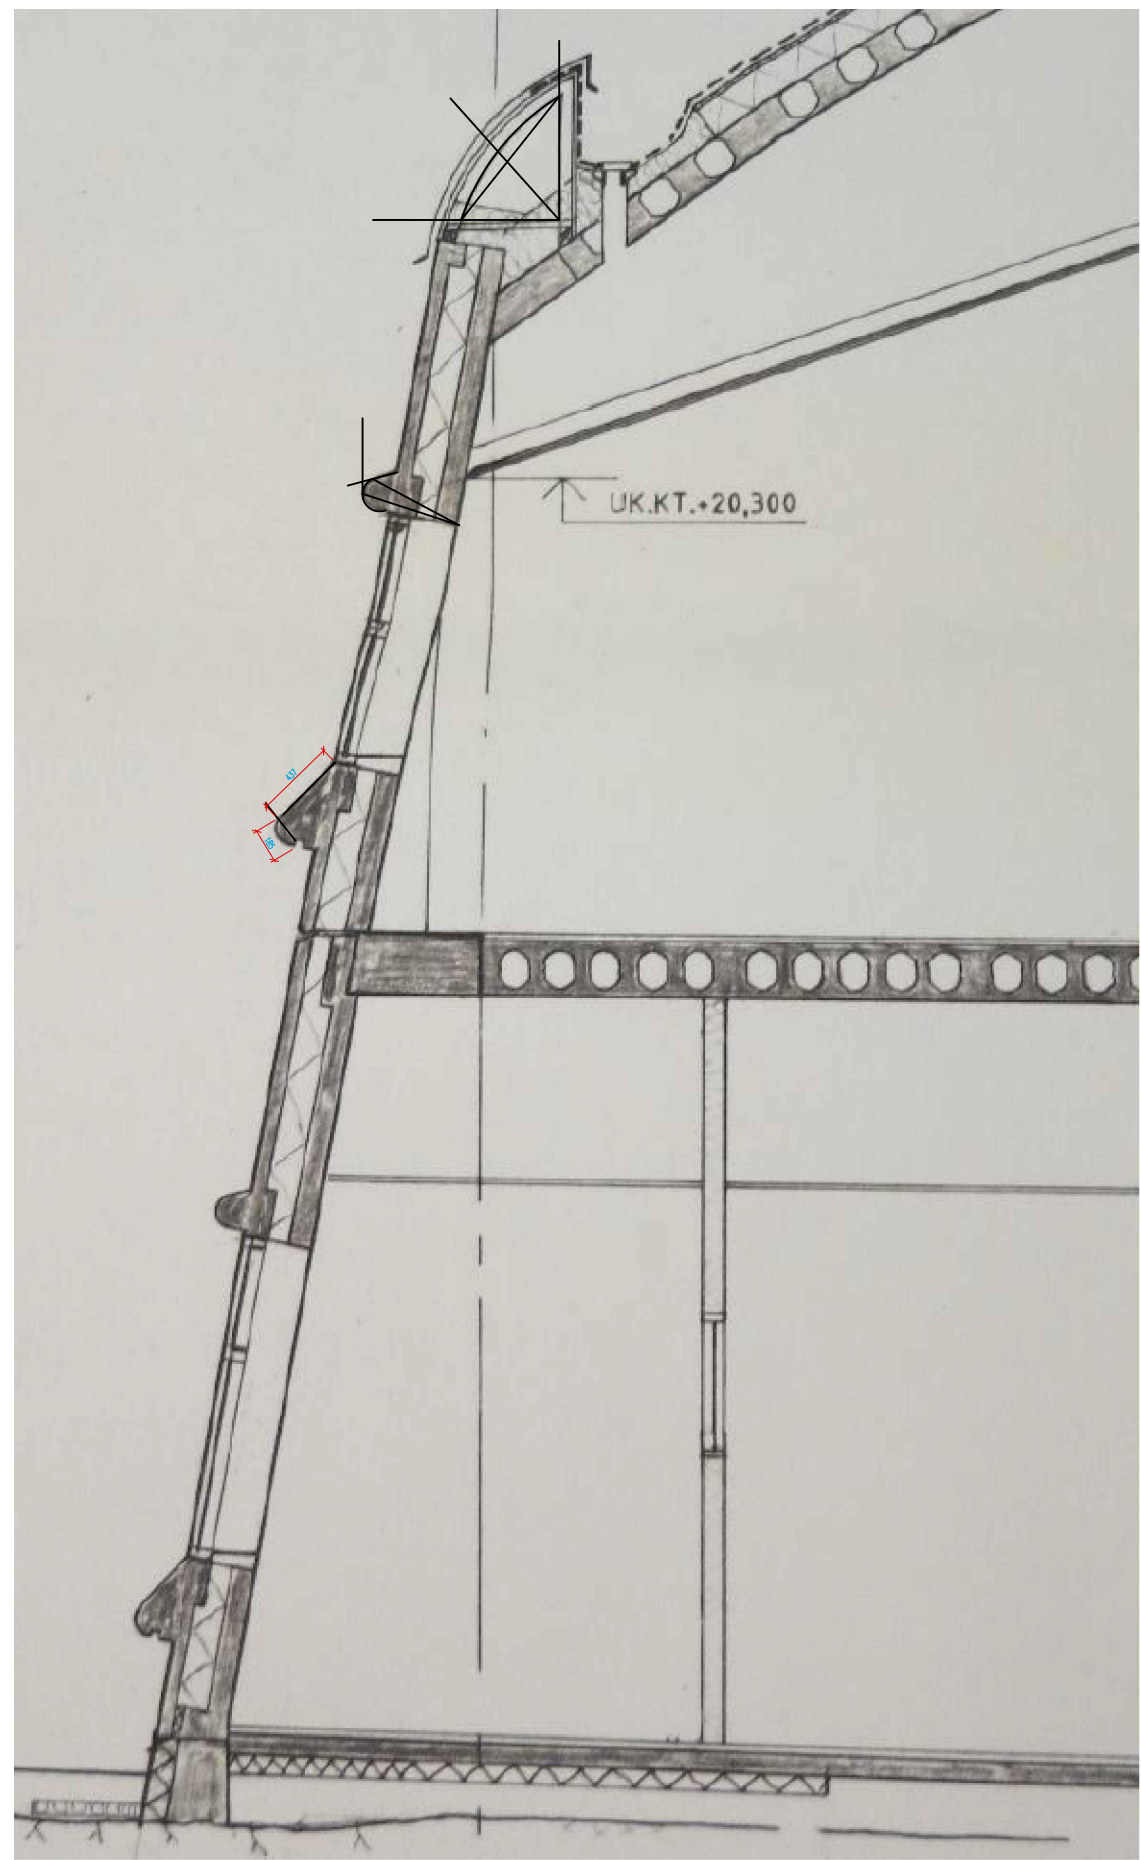

D007 BUED GESIMSBÅND NR.3
M= 1:5

Tegningsnummer	Revisjon
A-50-00-03	F01

Prinsippdetaljer. Alle mål kontrolleres på stedet.

Rev.	Dato	Beskrivelse	WJ	EVMER	AIANT
F01	2019-04-11	For anskaffelse			
Dette dokumentet er utarbeidet av Norconsult AS som del av det oppdraget som fremgår nedenfor. Opphavsretten tilhører Norconsult AS. Dokumentet må bare benyttes til det formål som oppdragsavtalen beskriver, og må ikke kopieres eller gjøres tilgjengelig på annen måte eller i større utstrekning enn formålet tilsier.					
FINNMARK FYLKESKOMMUNE					Målestokk (gjelder A1) 1:1/1:2/1:5/1:20
Hammerfest videregående skole Fasaderehabilitering Blokk B Detaljer					
Bued gesimsbånd D006 og D007					
Norconsult			Oppdragsnummer 5190952	Tegningsnummer A-50-00-03	Revisjon F01