


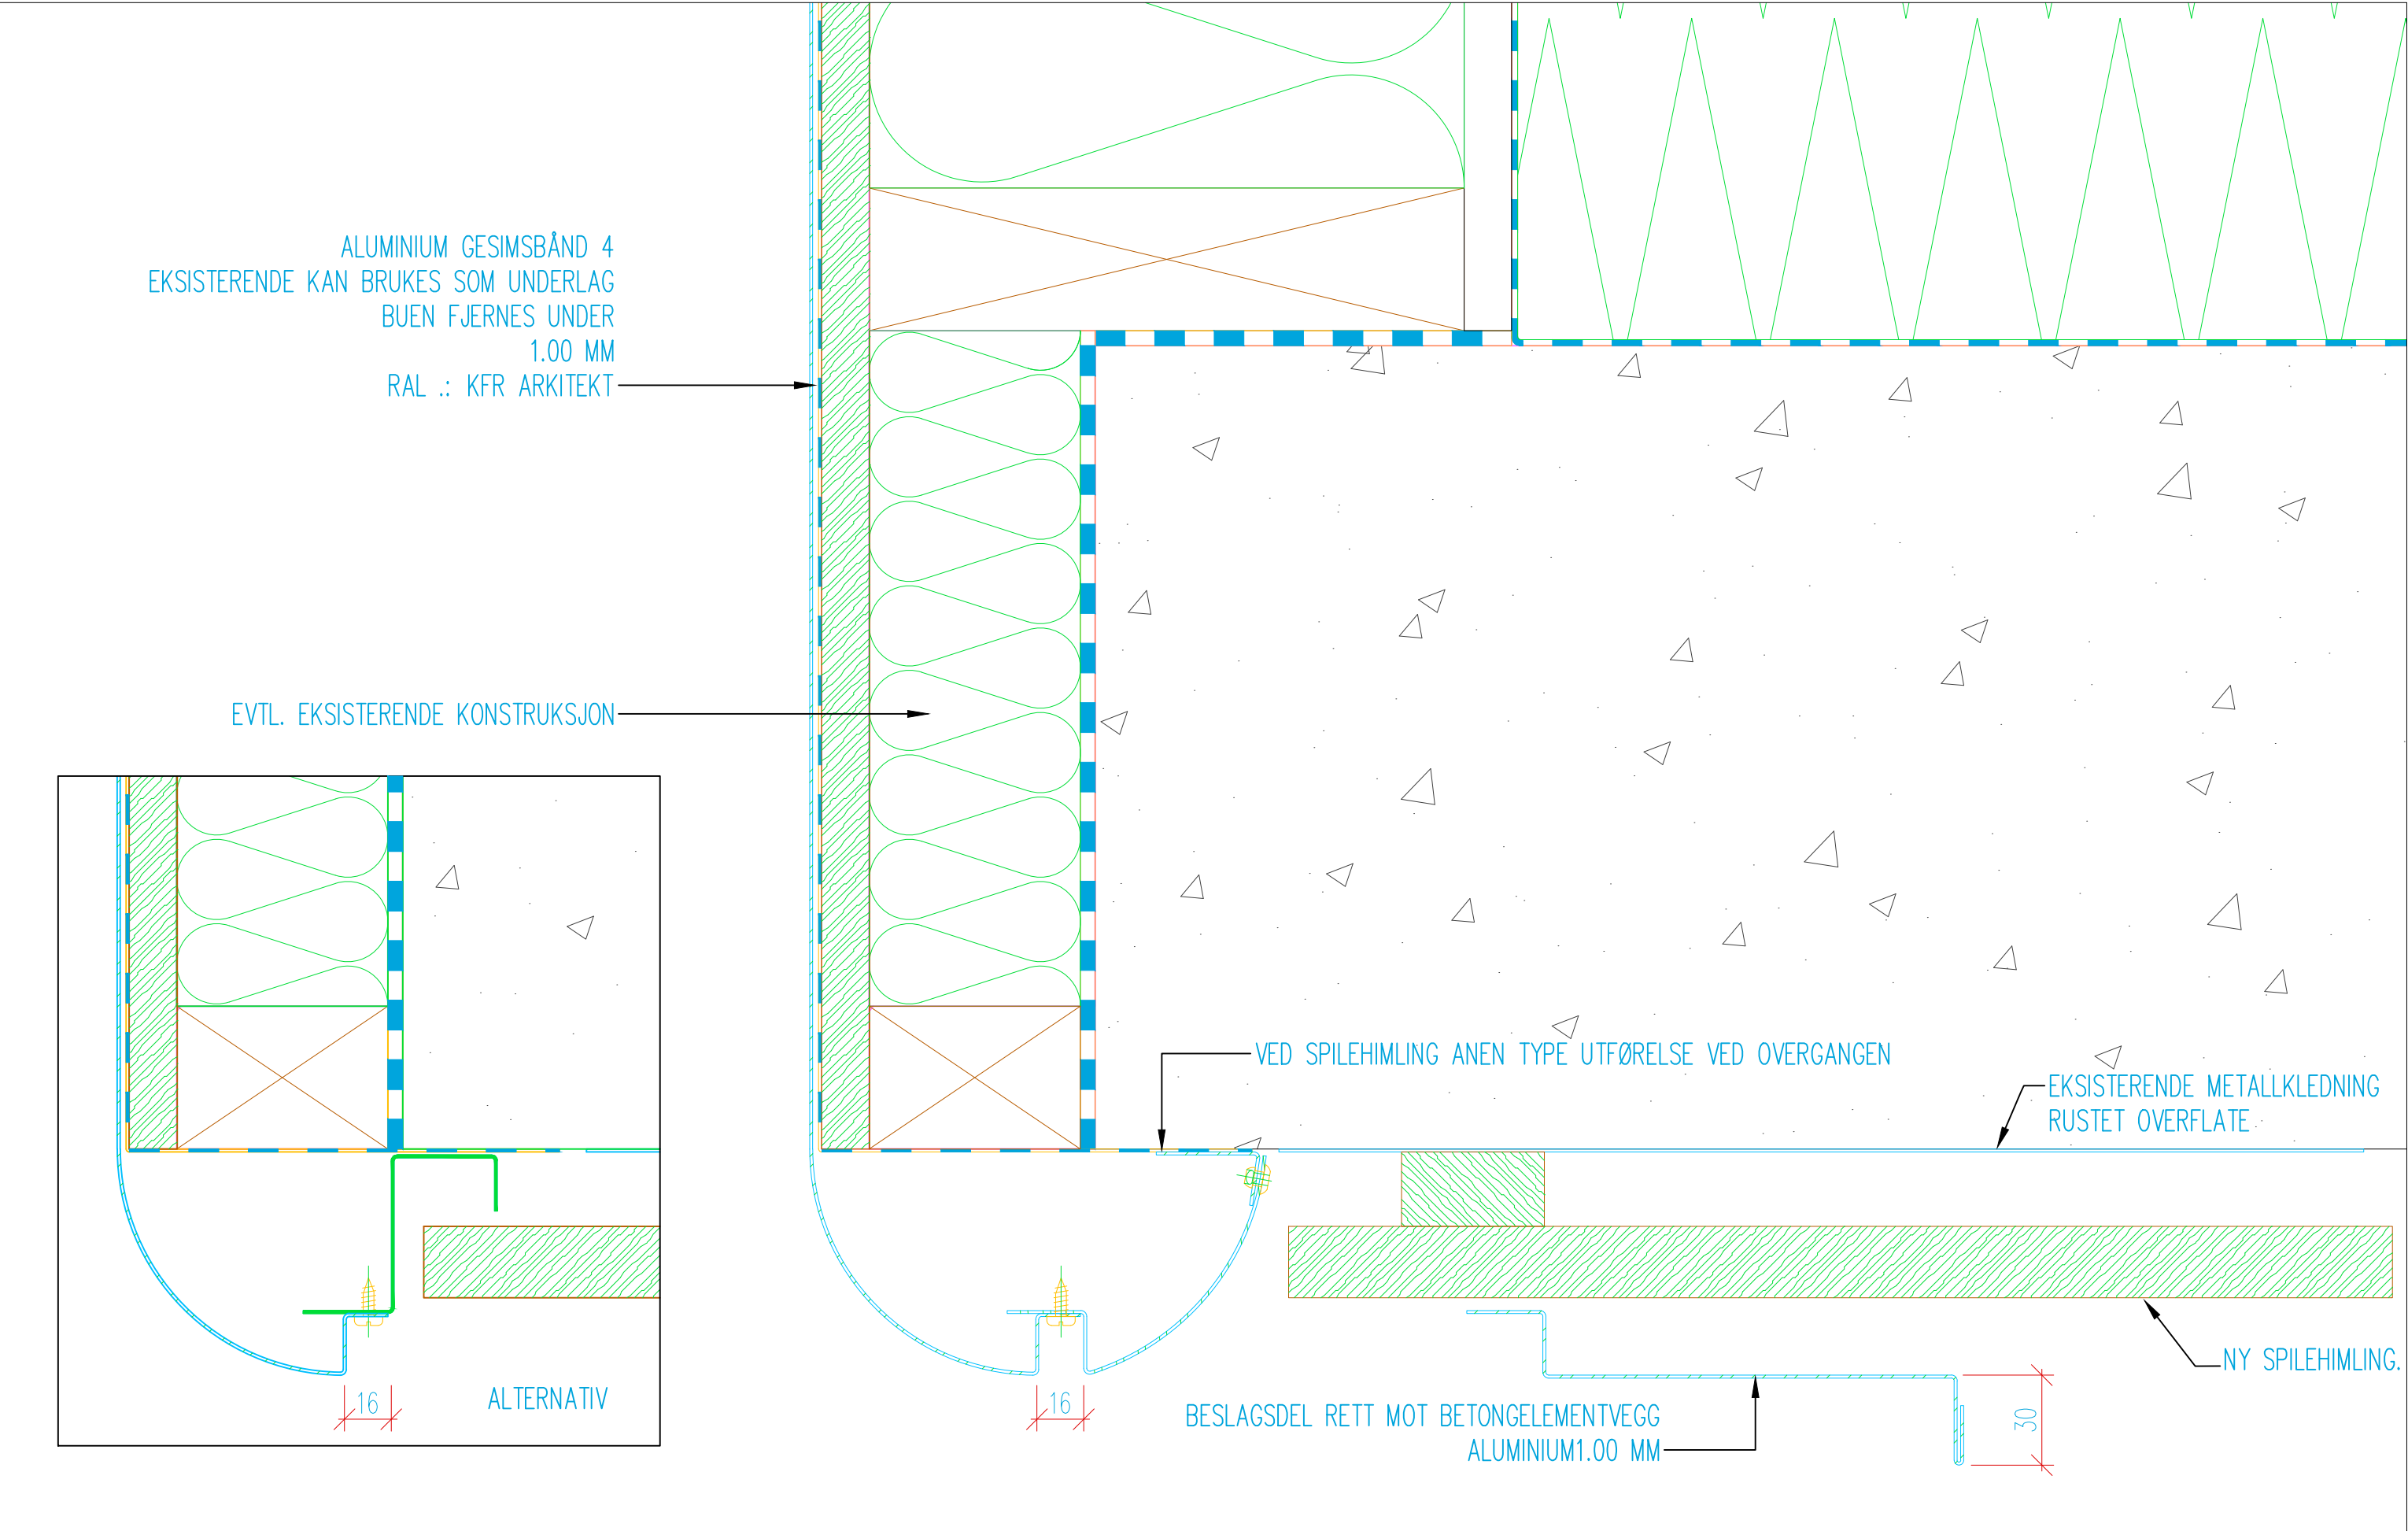

D011 GESIMSBÅND NR.4 MED BUET OG FLAT UTFØRELSE
M= 1:5

Tegningsnummer	Revisjon
A-50-00-06	F01

Prinsippdetaljer. Alle mål kontrolleres på stedet.					
F01	2019-04-11	For anskaffelse	WIJ	EVMER	AIANT
Rev.	Dato	Beskrivelse	Utarbeidet	Fagkontroll	Godkjent
Dette dokumentet er utarbeidet av Norconsult AS som del av det oppdraget som fremgår nedenfor. Opphavsretten tilhører Norconsult AS. Dokumentet må bare benyttes til det formål som oppdragsavtalen beskriver, og må ikke kopieres eller gjøres tilgjengelig på annen måte eller i større utstrekning enn formålet tilsier.					
FINNMARK FYLKESKOMMUNE				Målestokk (gjelder A1) 1:5	
Hammerfest videregående skole Fasaderehabilitering Blokk B Detaljer vertikal fasade.					
D011					
Norconsult 		Oppdragsnummer 5190952	Tegningsnummer A-50-00-06		Revisjon F01