


S. Skogvei 23A-C

GR.NR. 6. BR.NR. 42
SØNDRE SKOGVEI 21X.
PARCEL 1·2·3·4·5 OG 6

BL. 7.

MÅL 1:100

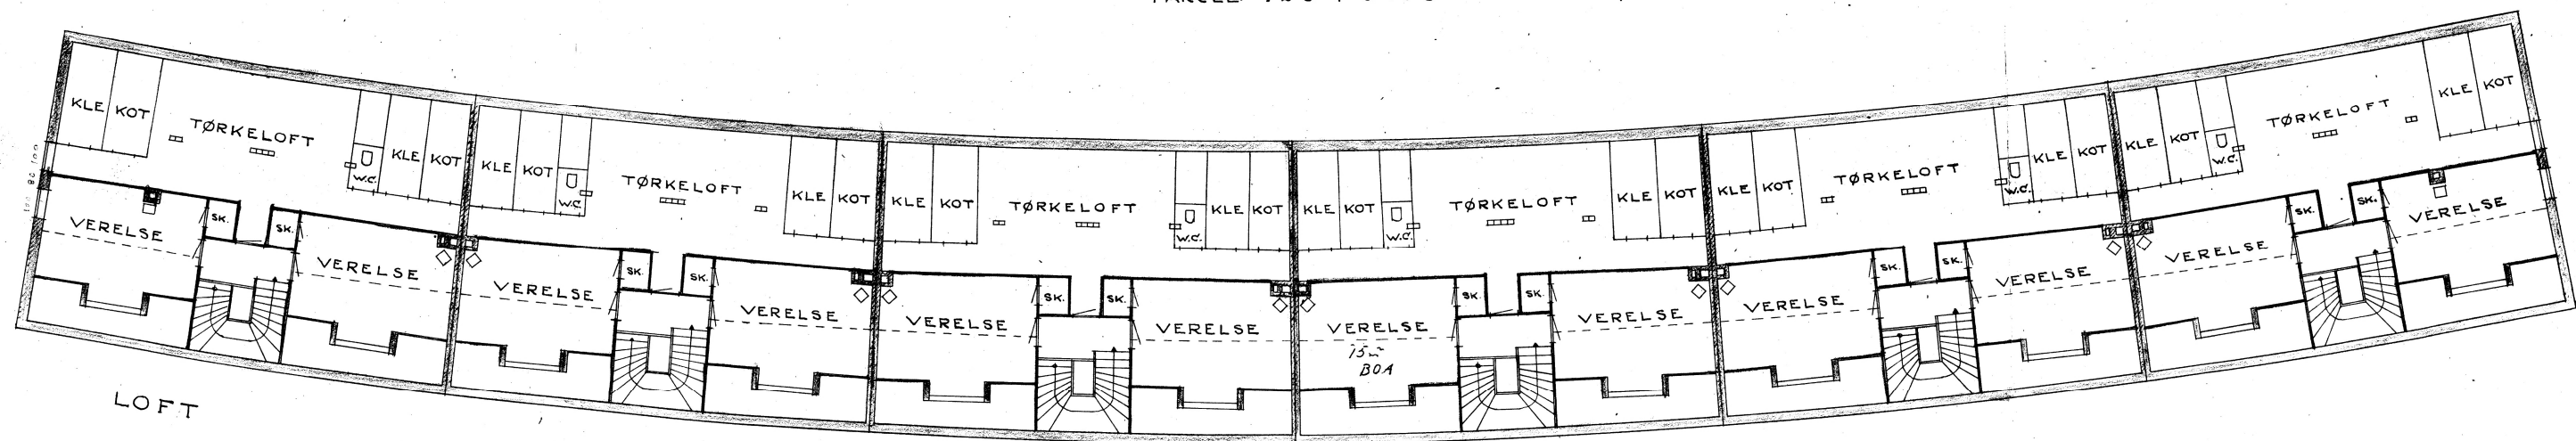

BERGEN DEN 1STE DEC. 1939

5089-02-02

Rudolf Ambach