
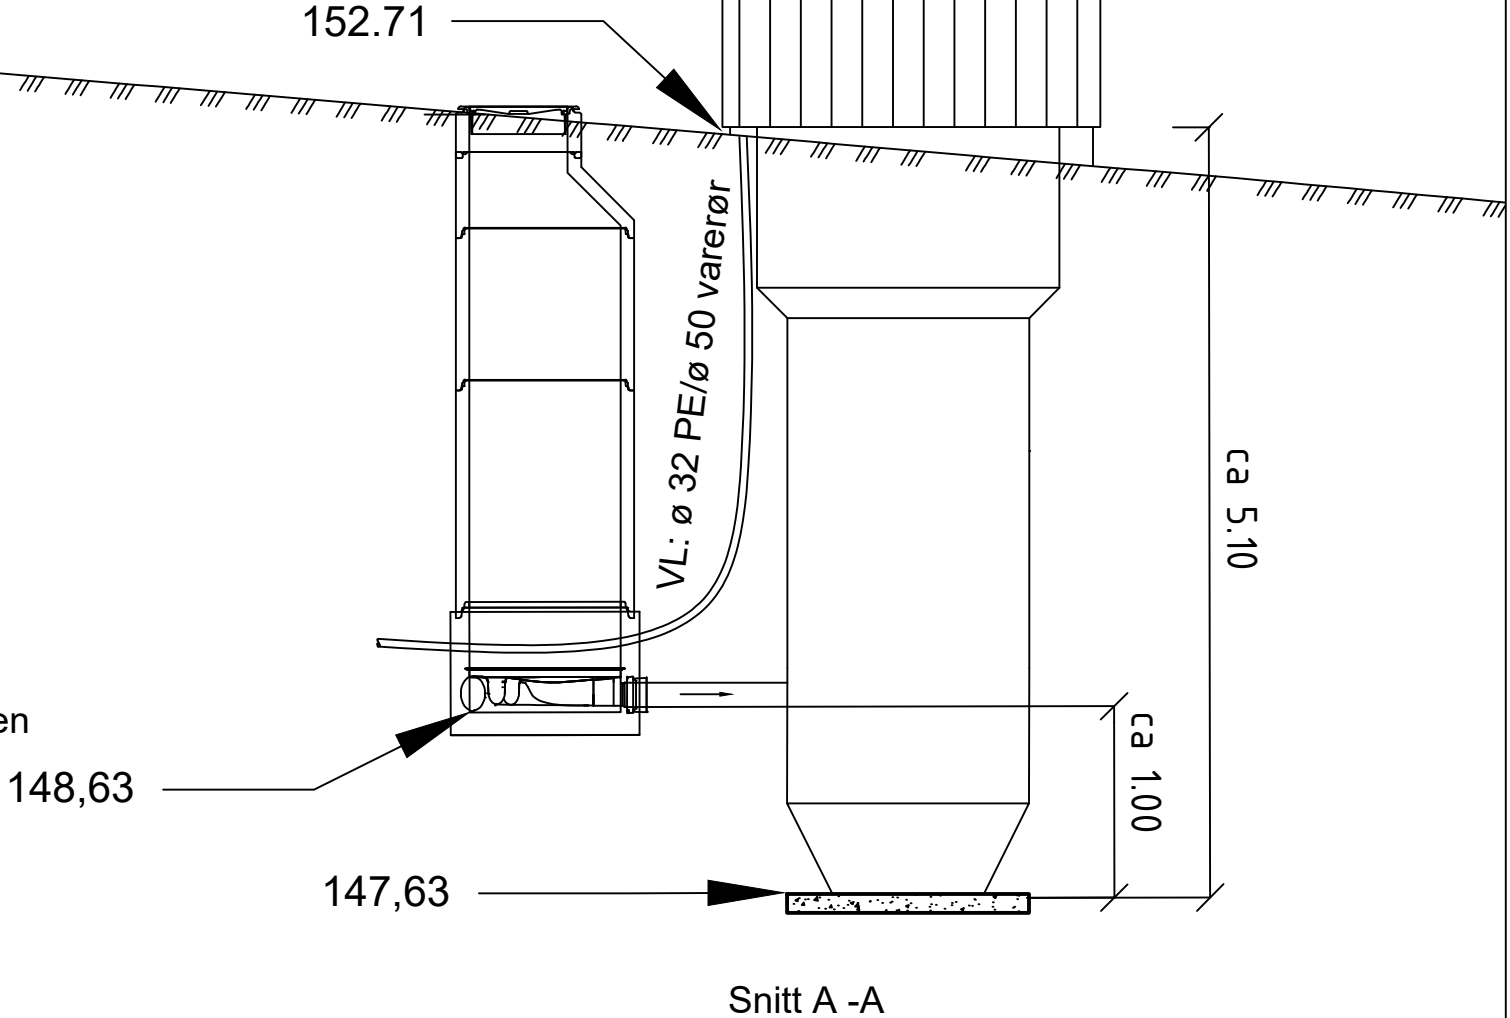


Pos	Beskrivelse	Dimensjon	Antal	Anmerking
1	Basal Optikum DN1000	Rør 160	1	y-løp variant
2	PVC grunnrør eksentrisk dimensjonsovergang	160/110	1	
3	PVC grunnrør langbend	160	1	11gr
5	PVC grunnrør langbend	110	2	22gr
6	BASAL ig kjegler eksentrisk mannhull	1000/h=500	1	

Tegningen er ikke skalert

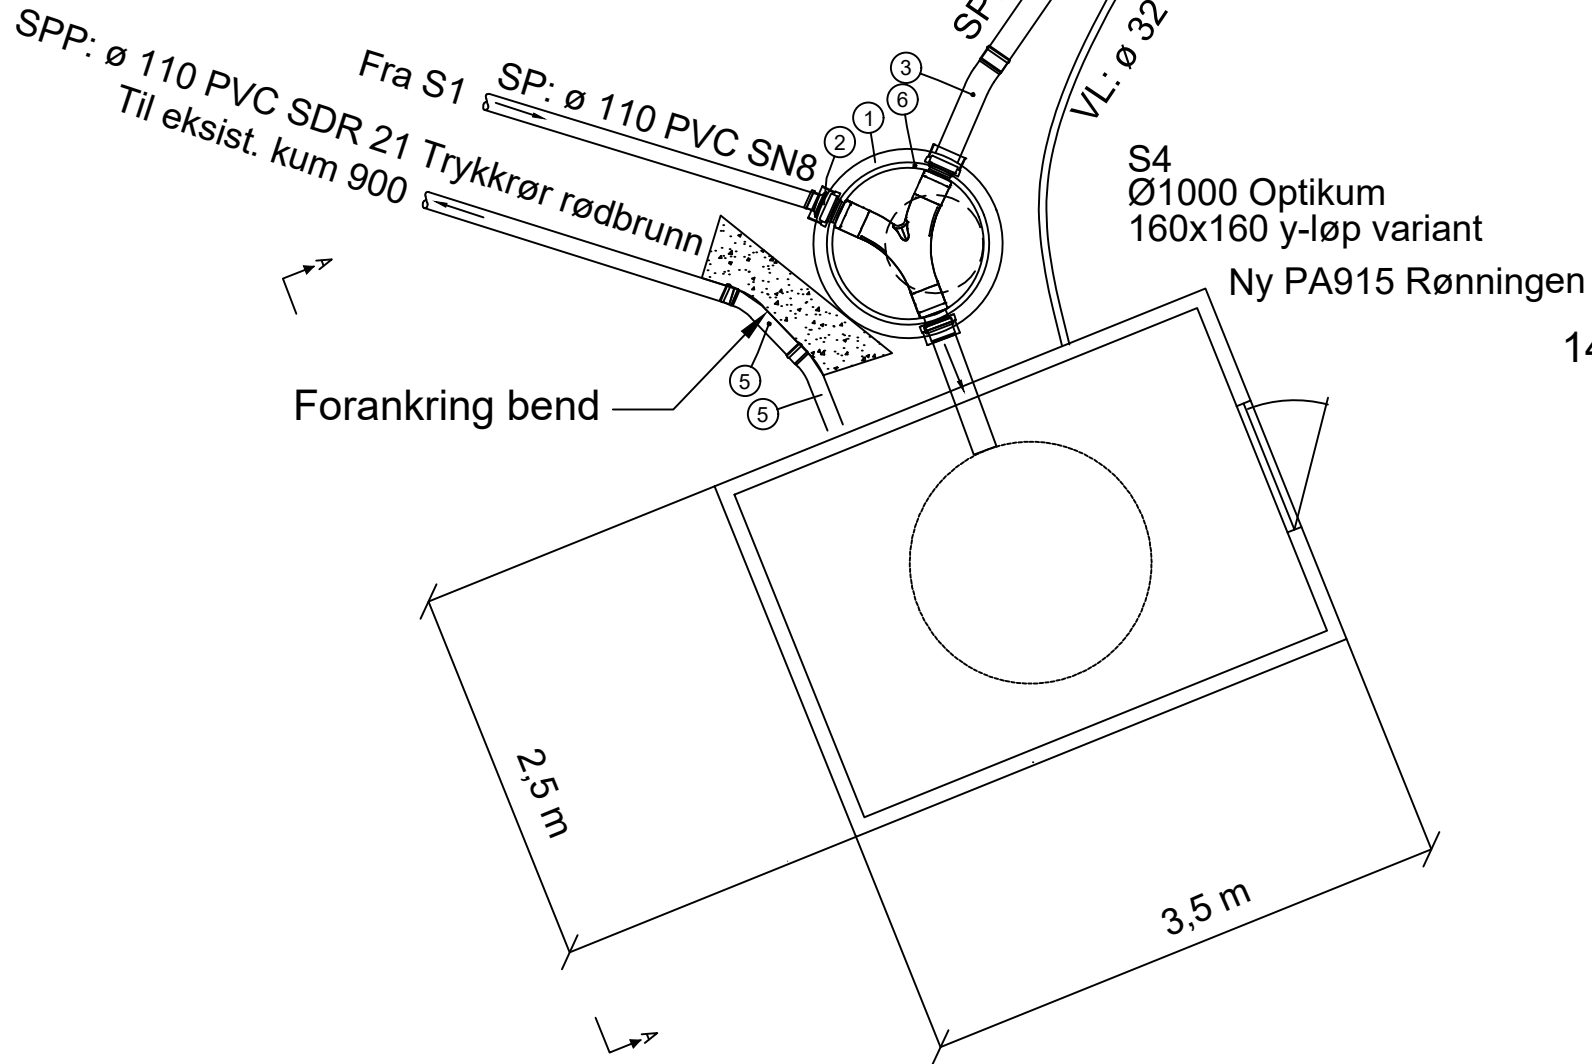

B		Dato	Tegner	Kontr.	Godkjenner	
A		Dato	Tegner	Kontr.	Godkjenner	
Rev.	Revisjonen gjelder	Dato	Tegnet	Kontr.	Godkjent	
Rønningen Pumpestasjon Kumtegning kumgruppe 4		Målestokk 1:50	Dato	15.10.2018		
			Tegnet	COB		
			Kontr.	GOB		
			Godkjent	GOB		
		Arkiv bet.	K:\08\0281.6046			
		Erstatn. for	Erstatning			
		Tegning nr. H104			Rev. A	