



PROSJ. NR.


INSTITUTT FOR BYFORNYING
JENS ROLFSENSGT. 6BOLIGER
FOR
ELDRE

KAP.

SIDE

BYUTVIKLINGSSEKSJONEN
BYGGESAKSAVDELINGEN

18.02.83 830369

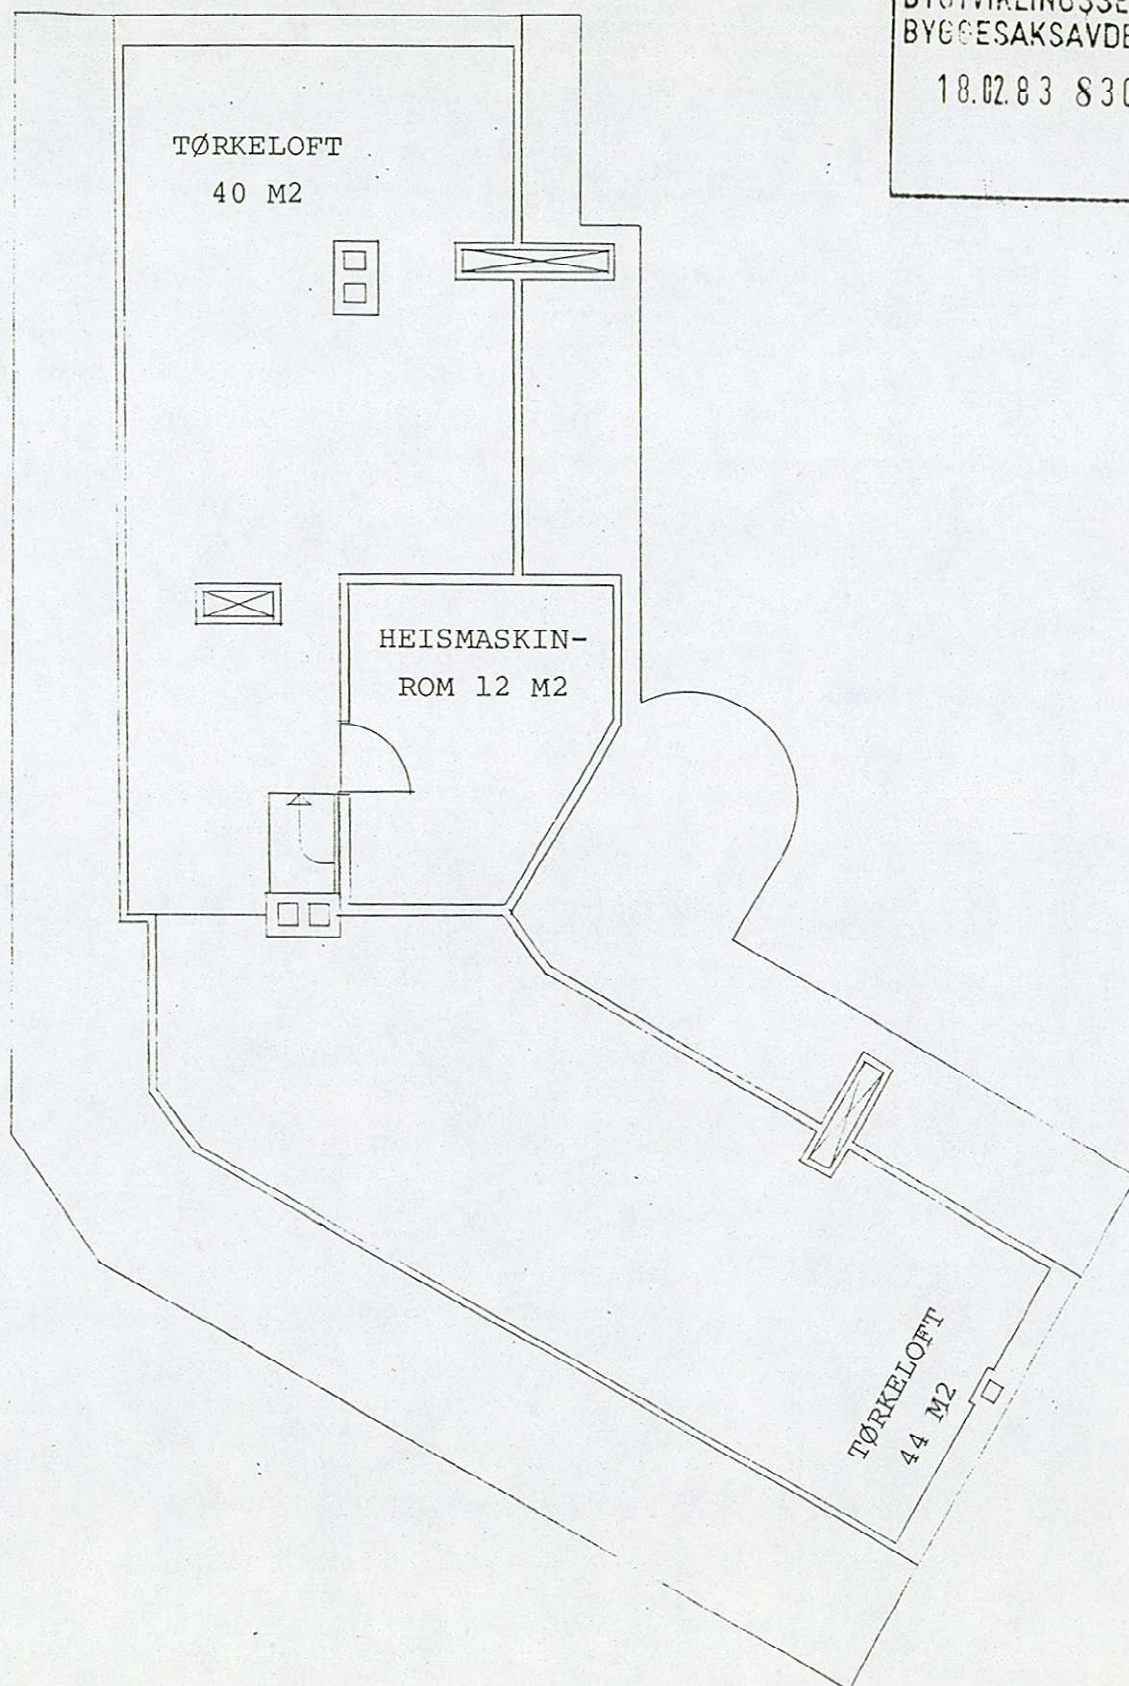

6. ETASJEPLAN (LOFT)

REVIDERT: 8.2.83

DATO: 7.12.81

MÅL: 1 : 100



PROSJ. NR.


INSTITUTT FOR BYFORNYING
JENS ROLFSENSGT. 6BOLIGER
FOR
ELDRE

KAP.

SIDE

BYUTVIKLINGSSEKSJONEN
BYGESAKSAVDELINGEN

18.02.83 830369

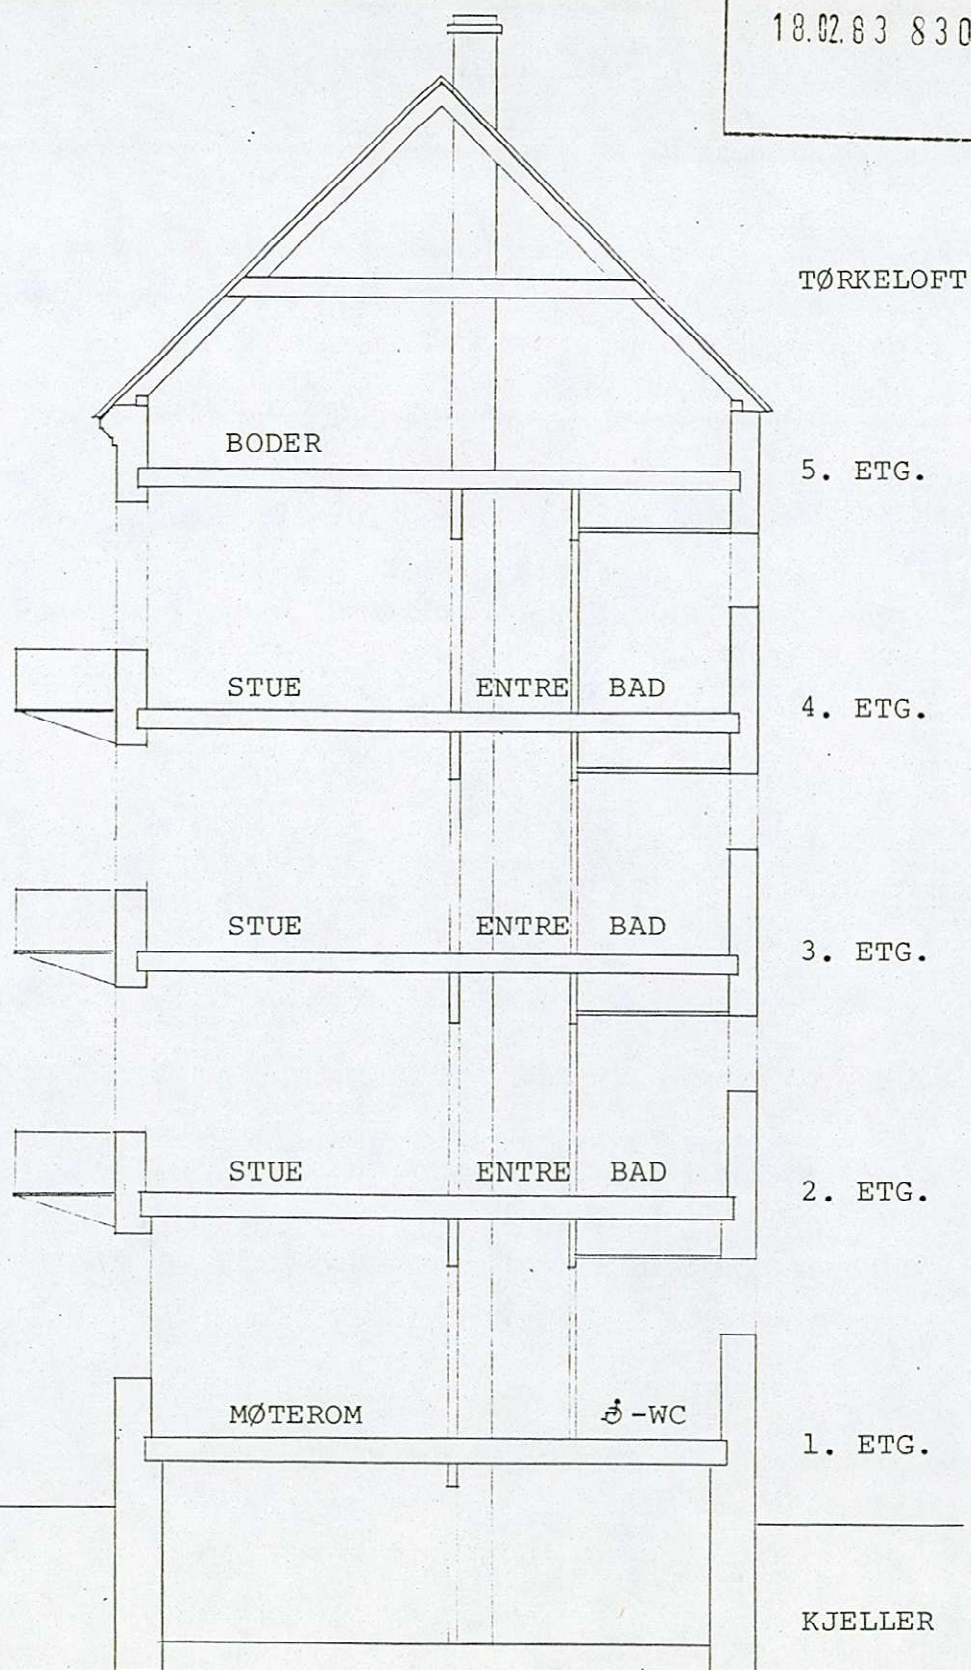

REVIDERT:

DATO: 8.2.83

MÅL: 1 : 100