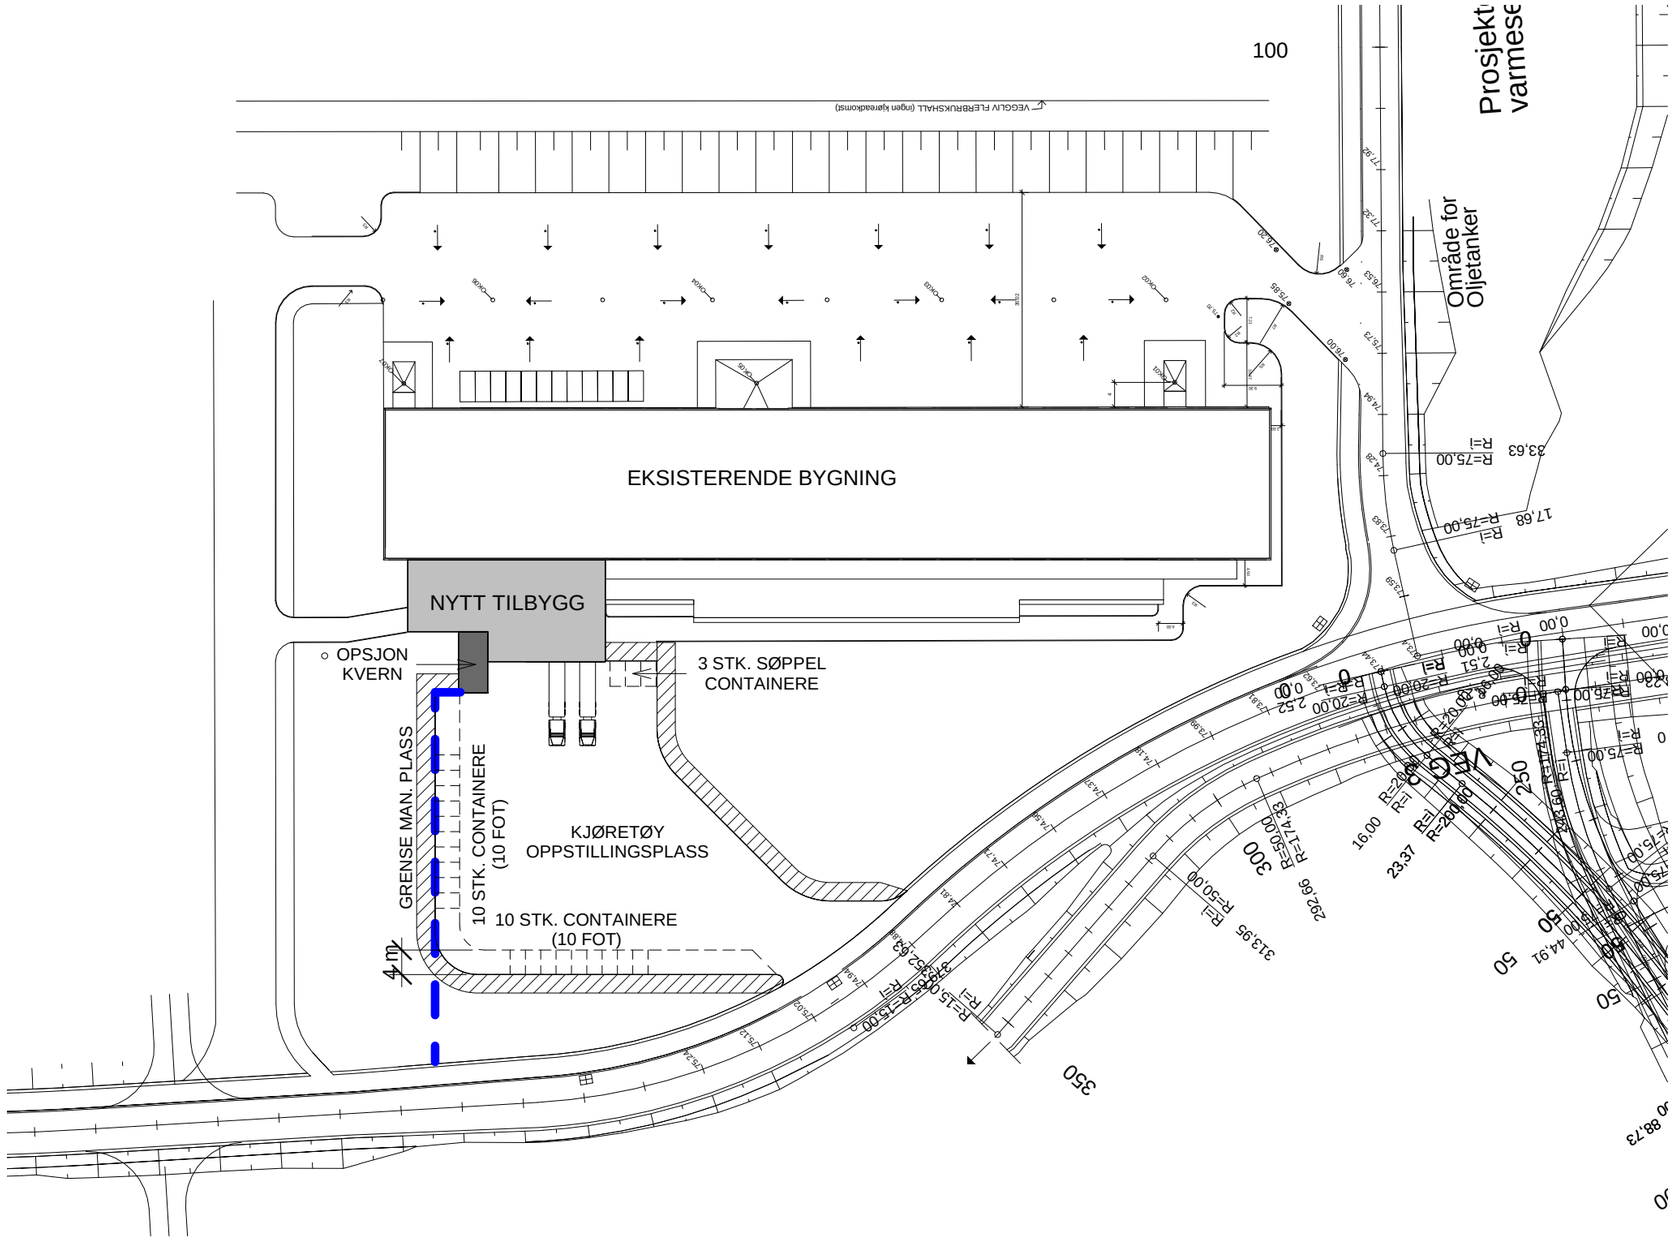

TEGNFORKLARING

SKRÅNING ETABLERES I OVERGANG EKSISTERENDE UTEOMRÅDET OG KJØRETØY OPPSTILLINGSPLASS

GRENSE MED BETONG BLOKKER

Dato printet fra Revit: 23.04.2019 15:30:02

FORSVARSBYGG

Prosjekterende

Fase	Rev.nr	Beskrivelse	Dato	Sign.	Kontroll
E	01	TILBUDSTEGNINGER	12.04.2019	CDF	ÅH

SETERMOEN
VAREMOTTAK
SITUASJONSPLAN

VEDLEGG 2A

Målestokk: 1 : 1000
Prosjektnummer: 100386
Dato: 26.03.2019
Godkjent: MO
Sign: CDF
Kontroll: ÅH

Tegningsnummer

Gradering	Inventarkode	Etasje	Fag Sys.kode Tegn.type Løpenr.	Fase	Rev.nr.
UGRADERT	0145	00	A 200 10 01	E	01