


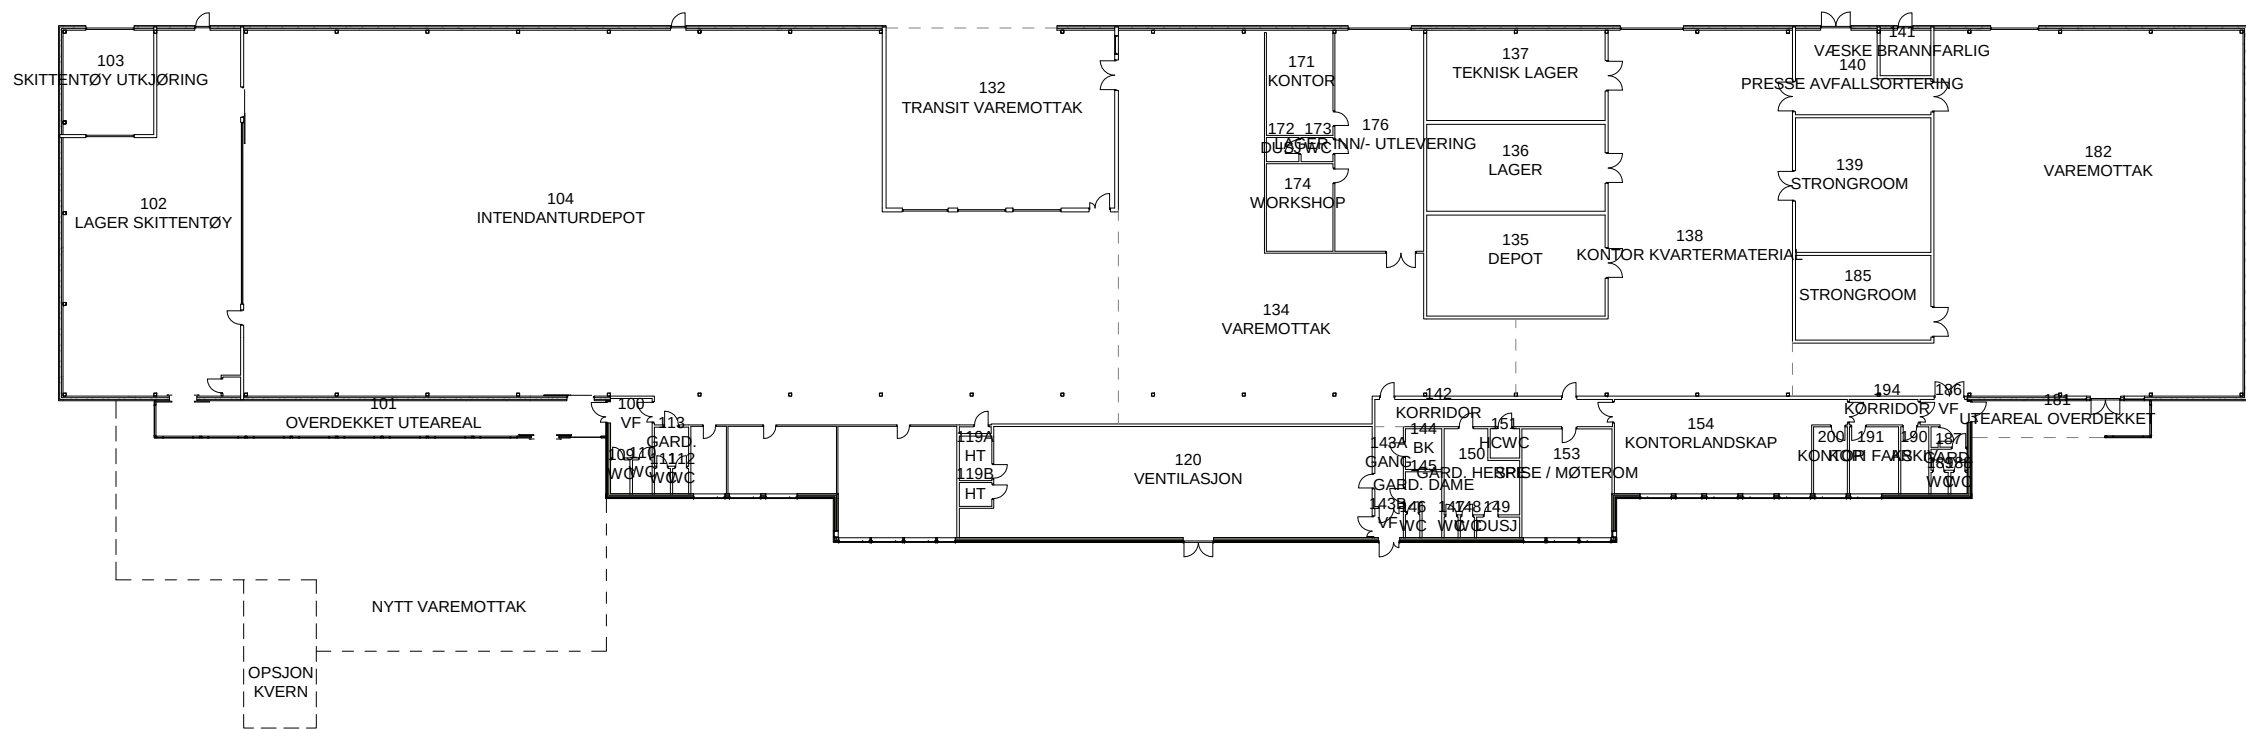



FORSVARSBYGG
Prosjekterende

UGRADERT		0145	01	A 200 20 01		E	01
Gradering	Inventarkode	Etasje	Fag Sys.kode	Tegn.type	Løpenr.	Fase	Rev.nr.

E	01	TILBUDSTEGNINGER		12.04.2019	CDF	ÅH	
Fase	Rev.nr	Beskrivelse		Dato	Sign.	Kontroll	
SETERMOEN VAREMOTTAK PLAN 1. ETASJE EKSISTERENDE HELE BYGGET VEDLEGG 2B				Målestokk			
				1 : 500			
				Prosjektnummer			
				100386			
				Dato	Godkjent		
				26.03.2019	MO		
Tegningsnummer				Sign	Kontroll		
				CDF	ÅH		
UGRADERT		0145	01	A 200 20 01		E	01
Gradering		Inventarkode	Etasje	Fag Sys. code Tegn.type Løpenr.		Fase	Rev.nr.