



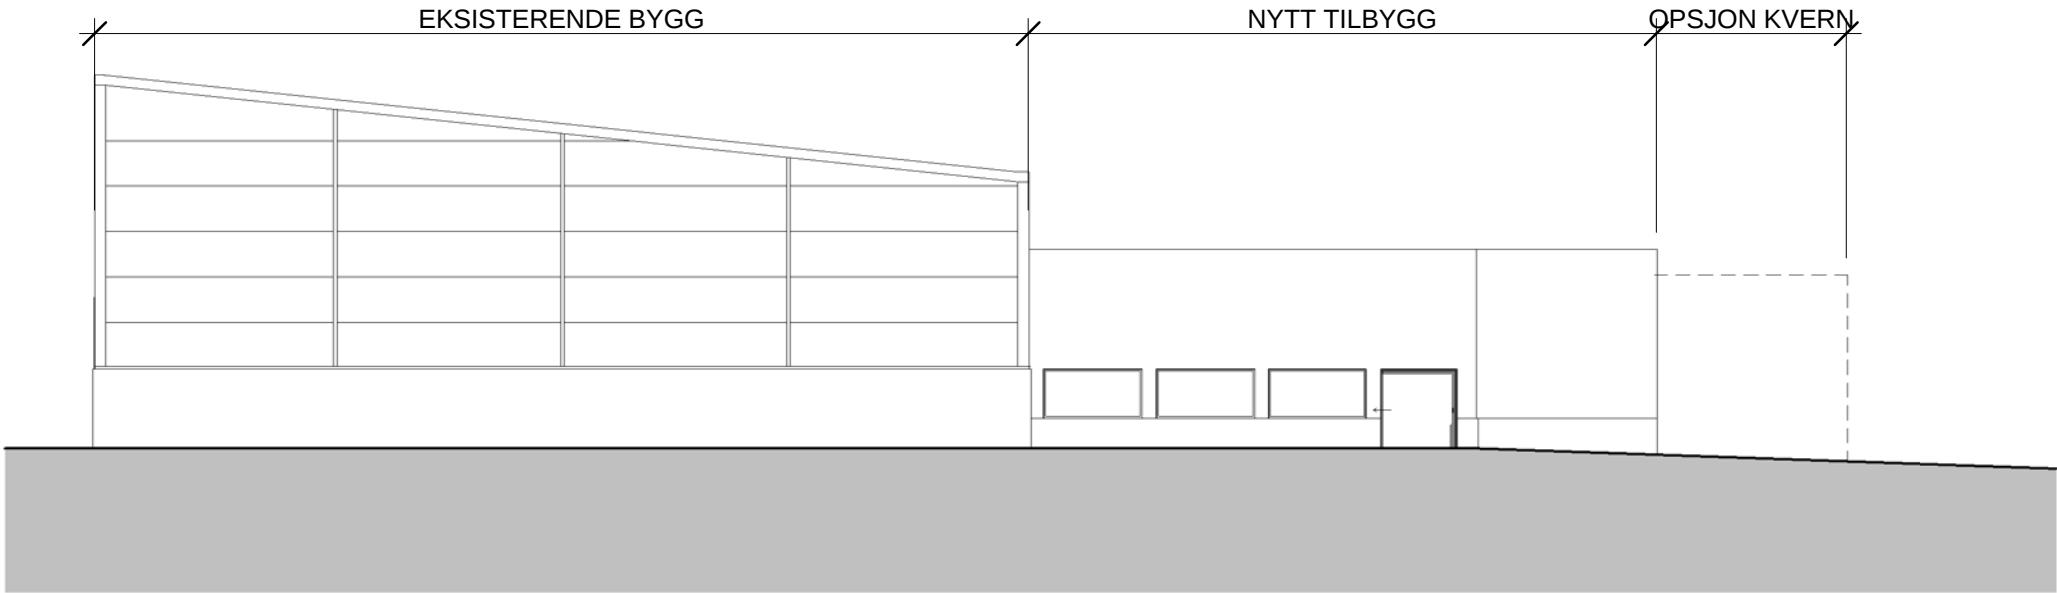

Fasade Nordøst
1 : 200

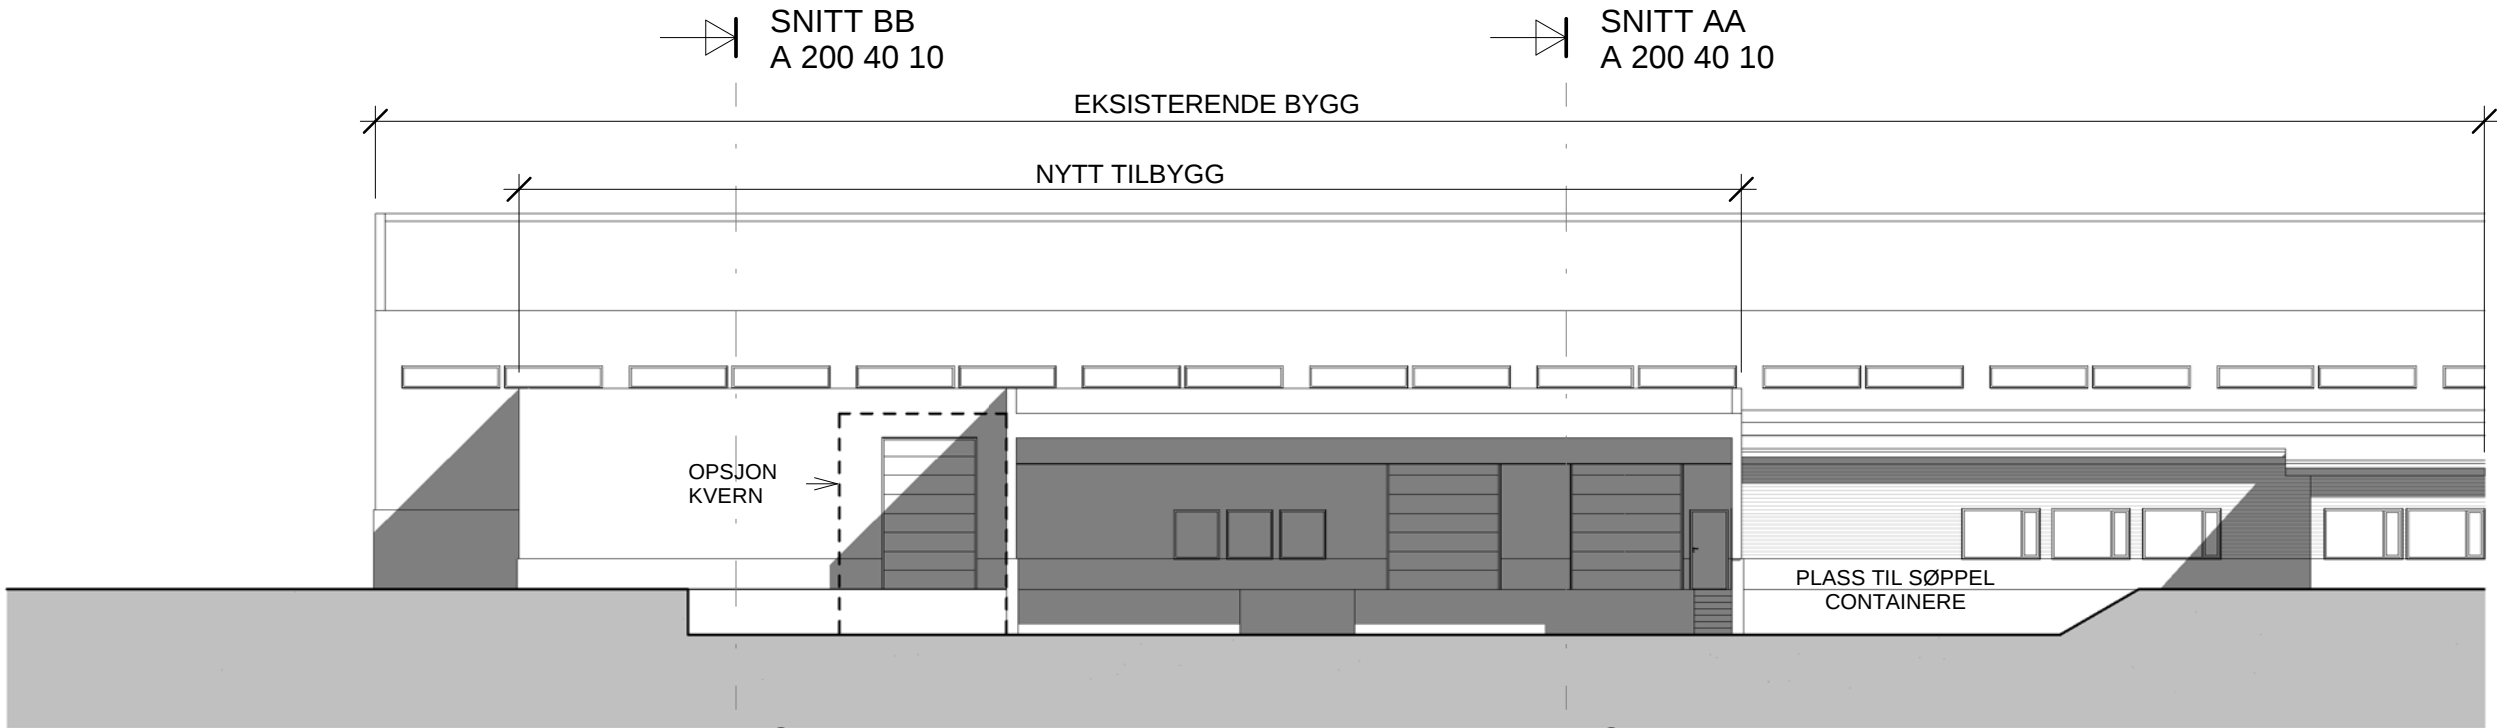

Fasade Nordvest
1 : 200



Prosjekterende

E	01	TILBUDSTEGNINGER			12.04.2019	CDF		ÅH	
Fase	Rev.nr	Beskrivelse	Dato		Sign.		Kontroll		
SETERMOEN VAREMOTTAK FASADE NORDVEST OG NORDØST VEDLEGG 2G					Målestokk 1 : 200				
					Prosjektnummer 100386				
					Dato 26.03.2019		Godkjent MO		
					Sign CDF		Kontroll ÅH		
					Tegningsnummer				
UGRADERT		0145	00	A 200 60 10			E	01	
Gradering		Inventarkode	Etasje	Fag Sys. code Tegn.type Løpenr.			Fase	Rev.nr.	