

HOVEDPUNKTER

ANMERKNING

1. Generelt

Profilen gjelder for rør med vann, spillvannsledning og overvannsledning < 700mm.

2. Avstand rør-kum

Mot kummer må grøfteprofilen utvides ved at vann- og avløpsledningene avvinkles innenfor maksimaltall angitt i beskrivelsen/norm. Minste avstand mellom rør og betongkum er 50mm.

3. Avstand kryssende rør

Minste avstand mellom hovedledninger ved kryssing er 100mm.

4. Fundament

LEDNINGSTYPE	RØRTYPE	MASSE	FRAKSJON	MERKNAD
Vannledning	Duktile rør	Sand	0 - 20	Med fiberduk
Vann, spillvann og overvannsledning	Plastrør	Pukk	8-11/11-16	Alle trykklasser
	Betongrør	Pukk	11 - 16	
	Betongrør >400	Pukk	16-32/11-16	

NOMINELL RØRDIAETER	TYKKELSE V/NORMALE GRUNNFØRHOLD	TYKKELSE V/ HARDE GRUNNF., EKS. BERG/BETONG
DN < 400	150	150
400 ≤ DN < 700	200	300

5. Sidefylling / beskyttelseslag

LEDNINGSTYPE	RØRTYPE	MASSE	FRAKSJON	MERKNAD
Vannledning	Duktile rør	Sand	0 - 20	Med fiberduk
	Plastrør	Pukk	8-11/11-16	Alle trykklasser
Spill og overvannsledn.	Betongrør	Pukk	11 - 64	* Alle trykklasser
	Plastrør	Pukk	8-11/11-16	

* Fraksjoner kan velges innenfor oppgitt område

6. Gjenfylling/ komprimering

I ny veg:

- massen lagret etter utgraving, komprimeringsgrad: lett komprimering.

I eks. veg:

- massen lagret etter utgraving, komprimeringsgrad: normal komprimering.

- ved krav til komprimering skal største tverrmål for steinen ikke overstige 2/3 av lagtykkelsen

- uten krav til komprimering skal største tverrmål være 500 mm.

Utenfor veg:

- massen lagret etter utgraving, ingen krav til komprimering.

Krav til komprimering er aktuelt der setninger ikke aksepteres.

7. Fiberduk

Ved bruk av fiberduk som filter, skal denne legges av bruksklasse III. Fiberduken skal i så fall følge omkretsen til sidefylling/beskyttelseslag. mot grøftesidene, med min. 0,5m overlapping i senter grøft.


8. Min. avstand

RØRDIAETER	MINSTE HØRISONTALE AVSTAND	
	TIL GRØFTESIDE	MELLOM RØR
DN < 225	200	150
225 < DN < 350	250	200
350 < DN < 700	350	250

9. Isolasjon

Dersom kravet til overdekning ikke kan overholdes, skal ledning(er) isoleres (legges frostfritt). Tykkelse t = 10 cm. Bredde vurderes for hvert enkelt tilfelle. Kontakt VA-ansvarlig for godkjenning.

Alt. normalgrøftesnitt. VL, SP og OV i 3 plan
M=1:20

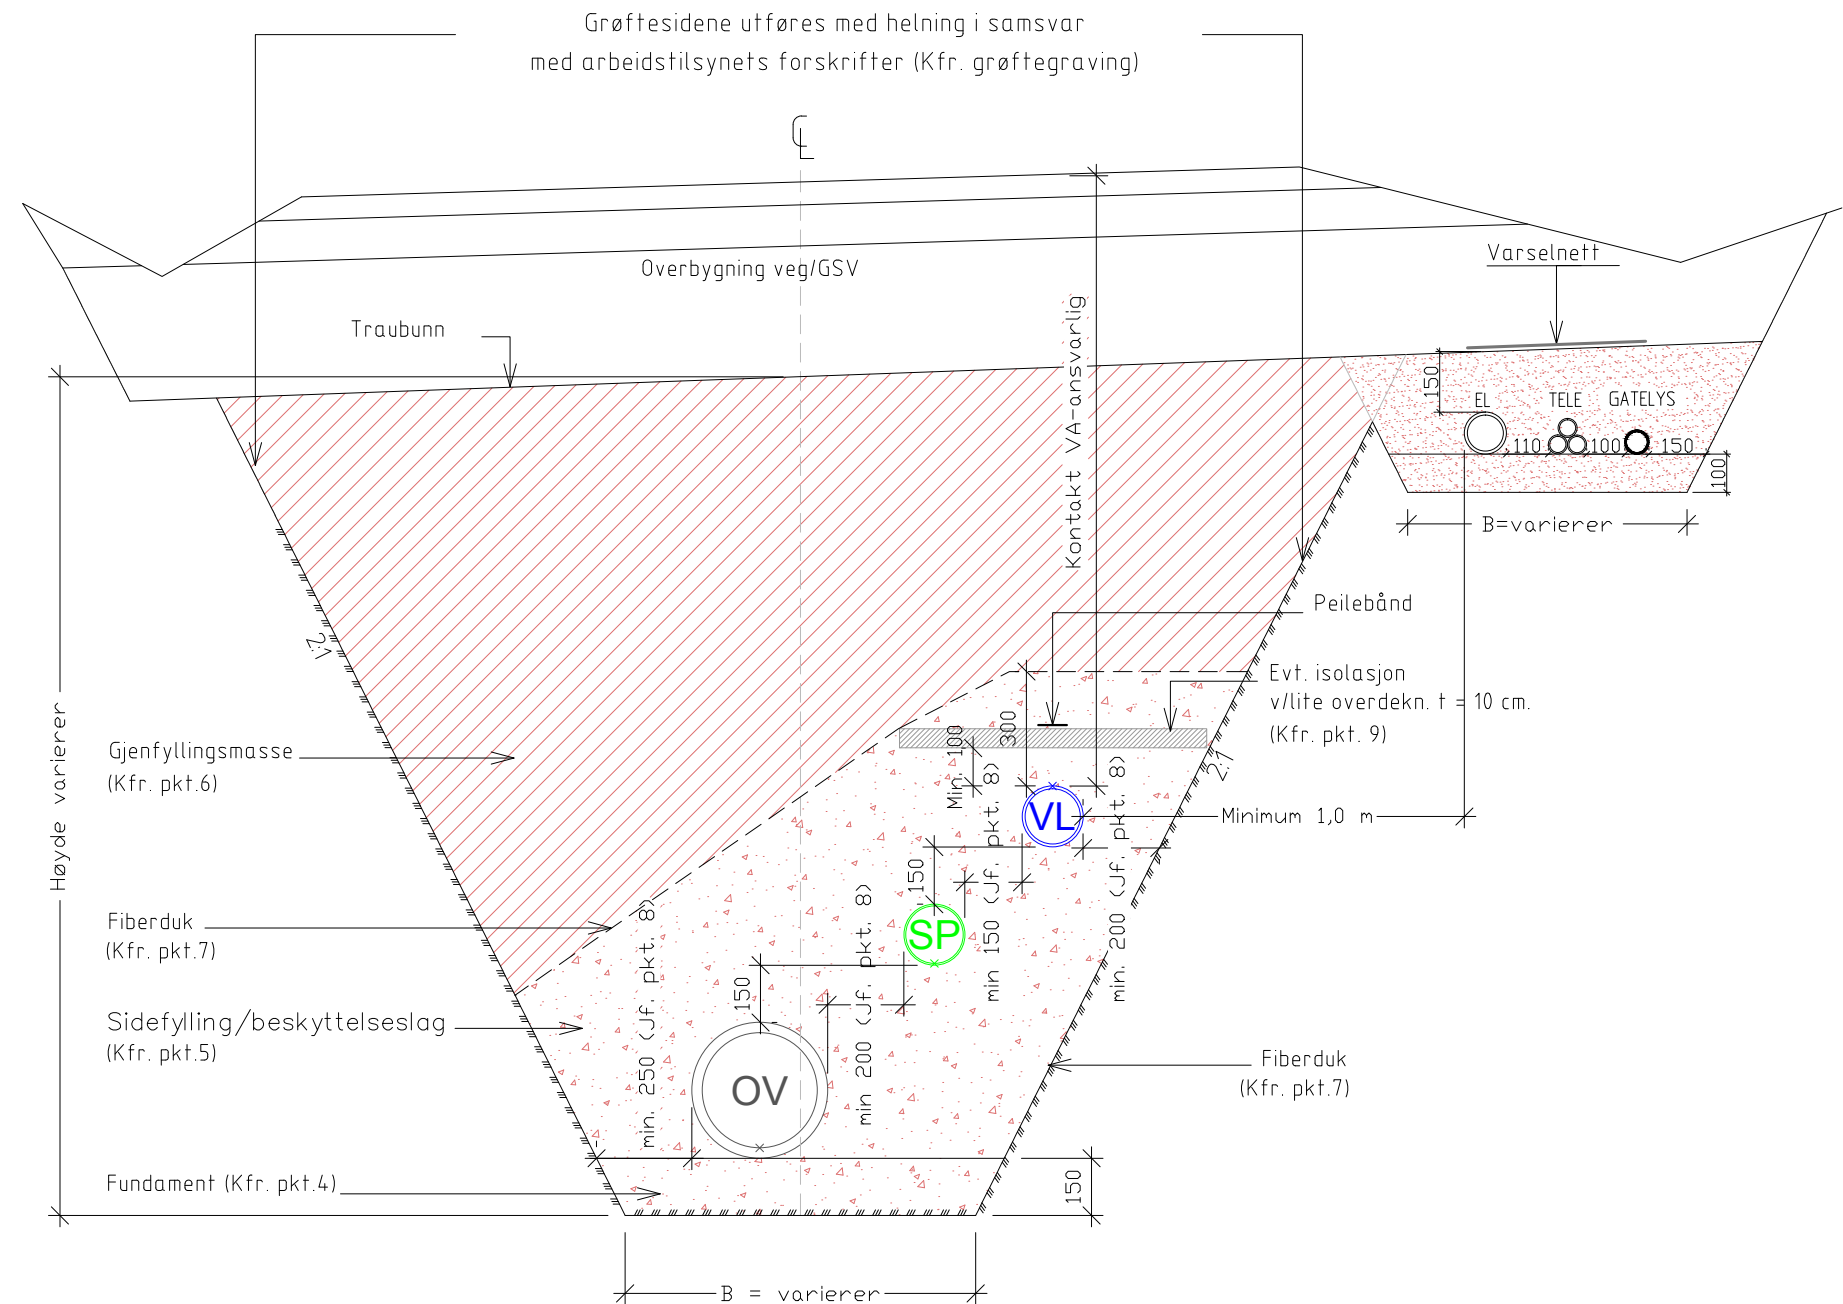

Merknader
 Sett motstrøms
 For grøft i fjell, kan skråningshelning 5:1 benyttes.
 Husk hylle ved overgang til løsmasser.
 B = min. 60 cm.

Rev.	Endring - erstatning	Sign.	Dato
Grøftesnitt - 3 nivå		Tegnet:	JoAst
		Godkjent:	SAV
		Saksbeh:	
		Dato:	
		Målestokk:	1:20
NORMTEGNING		Format:	A3
		Tegn.nr. Rev.	
Norconsult		A 4	
		Filbane:	