


VANNKUM

UTFØRELSE AV KUM FOR SPINDELFORLENGER
MED NEDGRAVET ARMATUR

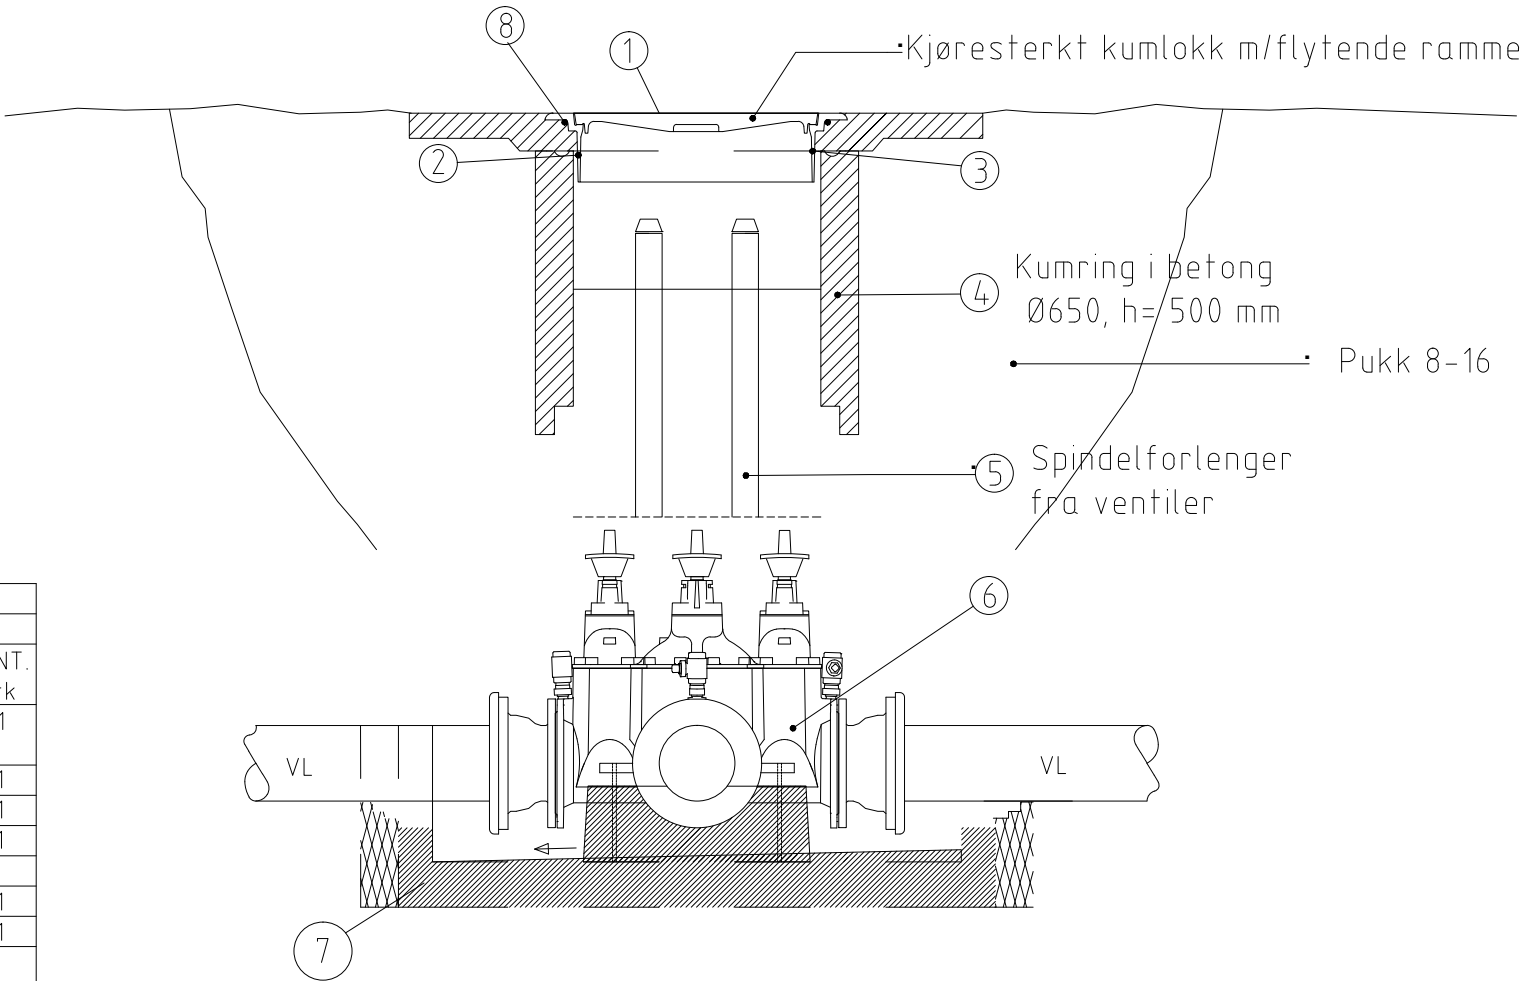

MATERIALLISTE

KUMTYPE: VANNKUM.				
Eks.: Diameter ≥ Ø1600/Ø650, kumhøyde tilpasses.				
POS.	BESKRIVELSE	DIM/TYPE mm	BYGGEH mm	ANT. stk
1	Kumlokk NS1992 GJS, selvlåsende, pakning, tette spetthull	HT 1992 GJS	0	1
2	Ramme NS 1990	NS 1990 GJS	100	1
3	CS-stoppring.	Ø650		1
4	Kumring	Ø650	500	1
5	Spindelforlenger		Tilpasses	
6	Vannverksarmatur			1
7	Bunn/plate m/ forankring for armatur	Ø1600	90	1
8	For anleggsperioden: "Flettelse" 60 mm Trosse.			

FOR ARMATUR I KUMMER, SE VA-DETALJTEGNINGER

Rev.		Endring - erstating		Sign.	Dato
Nedgravd kum med spindelforlengere		Tegnet:		JoAst	
		Godkjent:		SAV	
		Saksbeh:			
		Dato:			
NORMTEGNING		Målestokk:		1:10	
		Format:		A3	
Norconsult		Tegn.nr.		Rev.	
		A.7			