




Kumset 13:
O13 - Betongkum med bunnrenner av plast Ø1000
S13 - Betongkum med bunnrenner av plast Ø1000

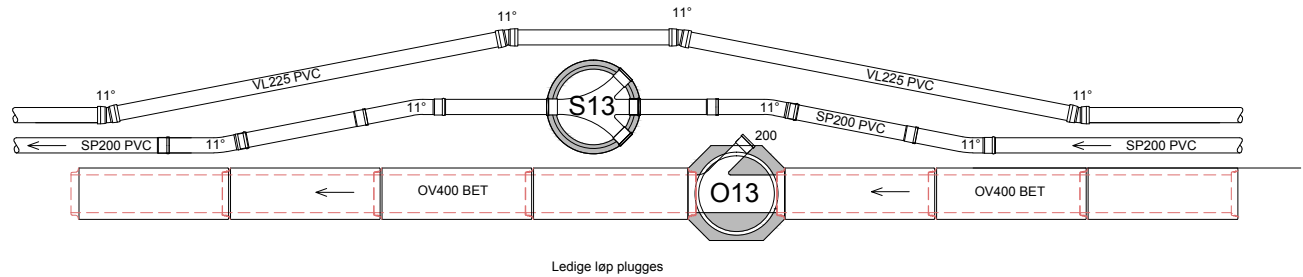

Kumset 16:
O16 - Betongkum med bunnrenner av plast Ø1000
S16 - Betongkum med bunnrenner av plast Ø1000

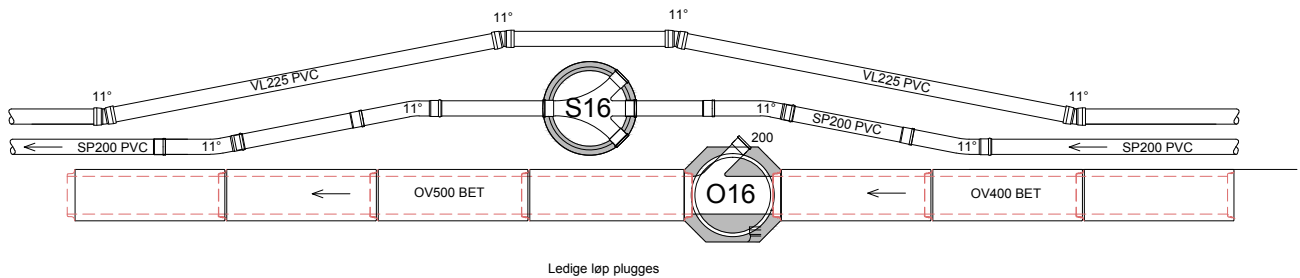

Kumset 17:
O17 - Elementkum i betong Ø1000
O17A - Elementkum i betong Ø1000
S17 - Betongkum med bunnrenner av plast Ø1000
V17 - Betongkum Ø1600
V17A - Betongkum Ø1600

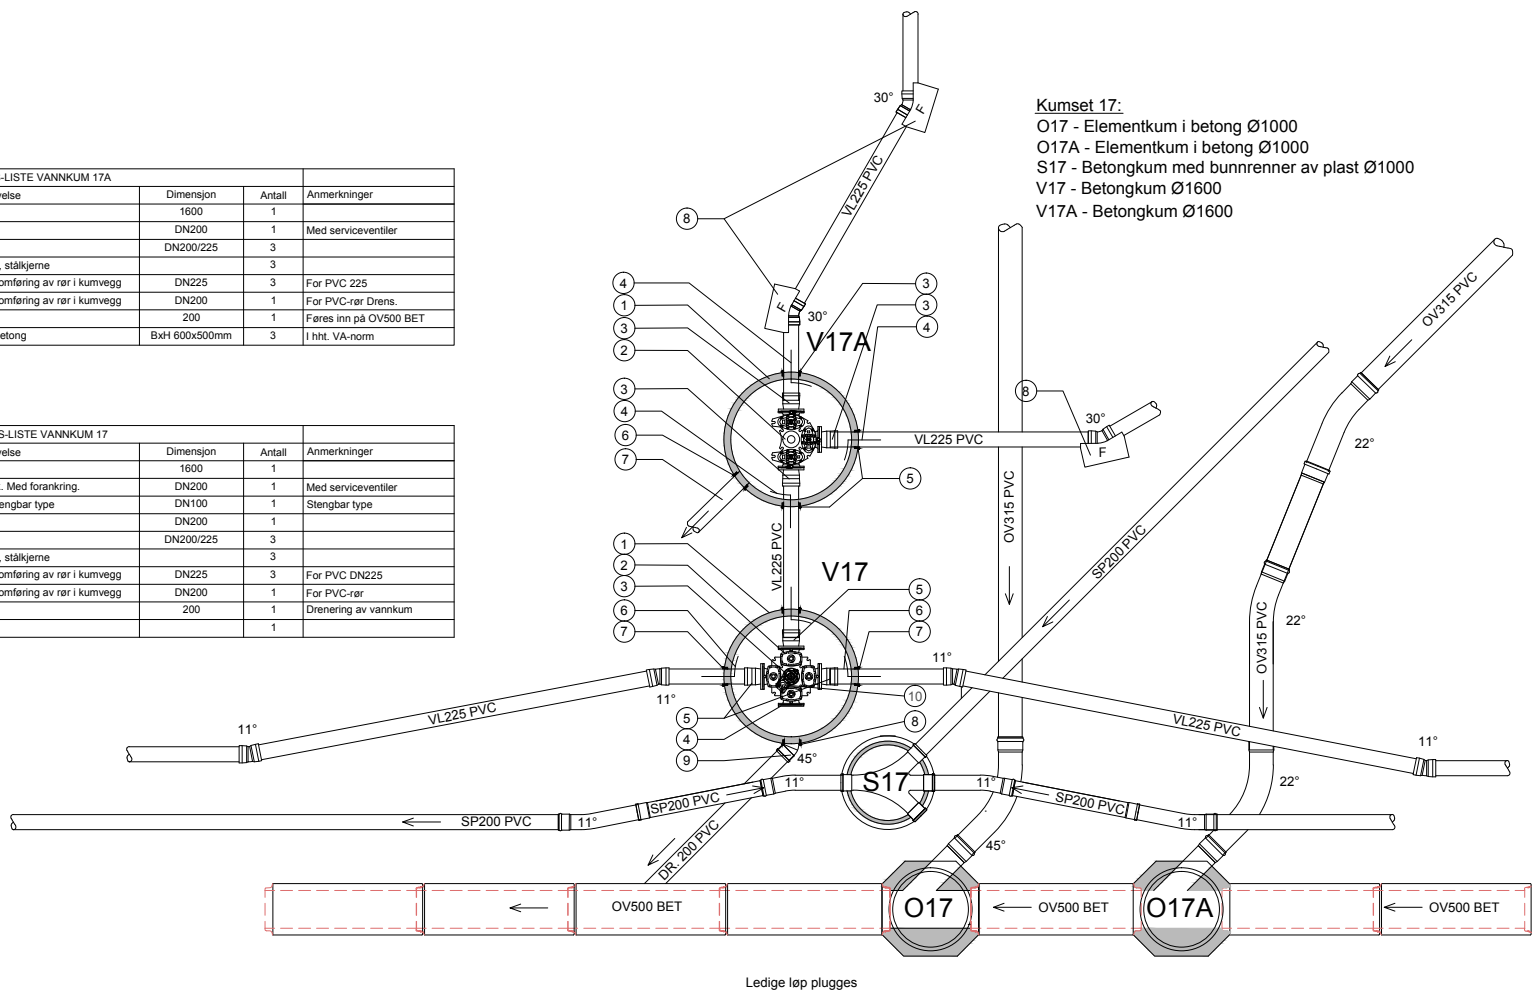

MERKNAD:
NB! På trykkledning skal alle bend over 11°
forankres iht. kommunens VA-norm.

NB! Bend på PVC-U rør bør være langbend.

POS-LISTE VANNKUM 17A				
Pos	Beskrivelse	Dimensjon	Antall	Anmerkninger
1	Vannkum	1600	1	
2	Ventil T-rør m/ forankring	DN200	1	Med serviceventiler
3	Flensmuffe for PVC	DN200/225	3	
4	Pellebånd, festes til vegg, Plast, stålkerne		3	
5	Kjerneboringspakning for gjennomføring av rør i kumvegg	DN225	3	For PVC 225
6	Kjerneboringspakning for gjennomføring av rør i kumvegg	DN200	1	For PVC-rør Drens.
7	Dreneringsrør, PVC	200	1	Føres inn på OV500 BET
8	Prefabrikkert forankringskloss i betong	BxH 600x500mm	3	I hht. VA-norm

POS-LISTE VANNKUM 17				
Pos	Beskrivelse	Dimensjon	Antall	Anmerkninger
1	Vannkum	1600	1	
2	Ventilkruss med brannv. avstikk. Med forankring	DN200	1	Med serviceventiler
3	Brannventil med nakkelopp. Stengbar type	DN100	1	Stengbar type
4	Blindflens	DN200	1	
5	Flensmuffe for PVC DN225	DN200/225	3	
6	Pellebånd, festes til vegg, Plast, stålkerne		3	
7	Kjerneboringspakning for gjennomføring av rør i kumvegg	DN225	3	For PVC DN225
8	Kjerneboringspakning for gjennomføring av rør i kumvegg	DN200	1	For PVC-rør
9	Dreneringsrør, PVC	200	1	Drenering av vannkum
10	Miljølokk for brannventil		1	

Rev.		Endring - erstating		Sign.	Dato
Prinsippskisse kumsett		Tegnet:	JoASt		
		Godkjent:	SAV		
		Saksbeh:			
		Dato:			
NORMTEGNING		Målestokk:	150		
		Format:	A3		
Norconsult		Tegn.nr.	A.15		Rev.
		Fibre			