Normalprofil Fv.30 med regulert G/S-veg
Fylling
Veg 71000, profil 330

M=1:100, mål i meter

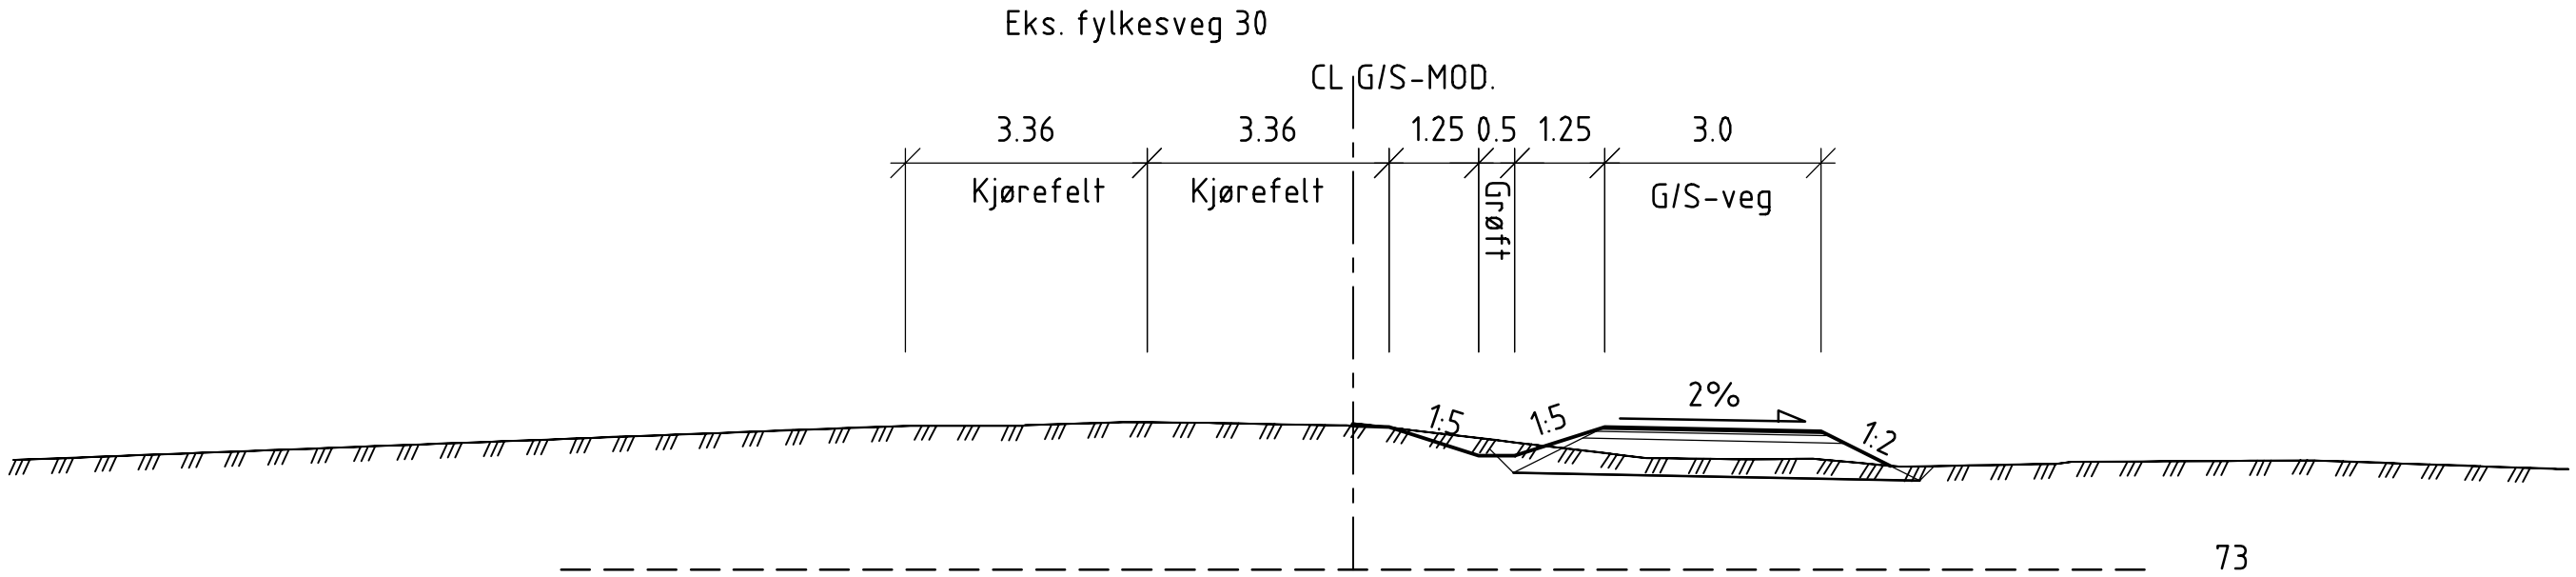

Status	Rev.	Endring	Utført	Kontr.	Ansv.	Dato
			NOHEGG	NOPPSA	NOPPSA	29.03.2019

Midtre Gauldal Næringsselskap KF

Støren Sør - VVS

Målestokk: 1:100

Format: A1

VEG
Gang- sykkelveg langs fylkesveg 30
Normalprofil

Oppdragsleder: Per Sandvik

Oppdragsnr.: 10210624

SWECO

Sweco Norge AS
Stugaen 42, 6412 Molde
TLF.: 87 12 80 00 FAX.: 87 12 88 49

Disiplin: VEG

Løpenummer: F001

Status: X

Rev: 00

\\sweco.se\no\oppdrag\trd\317151\10210624_støren_sør_-_bistand\000_10210624_støren_sør_-_bistand\04 fagområde\01 fagmappe va\07 tegningsfiler\a_normalprofil fylkesveg.dwg