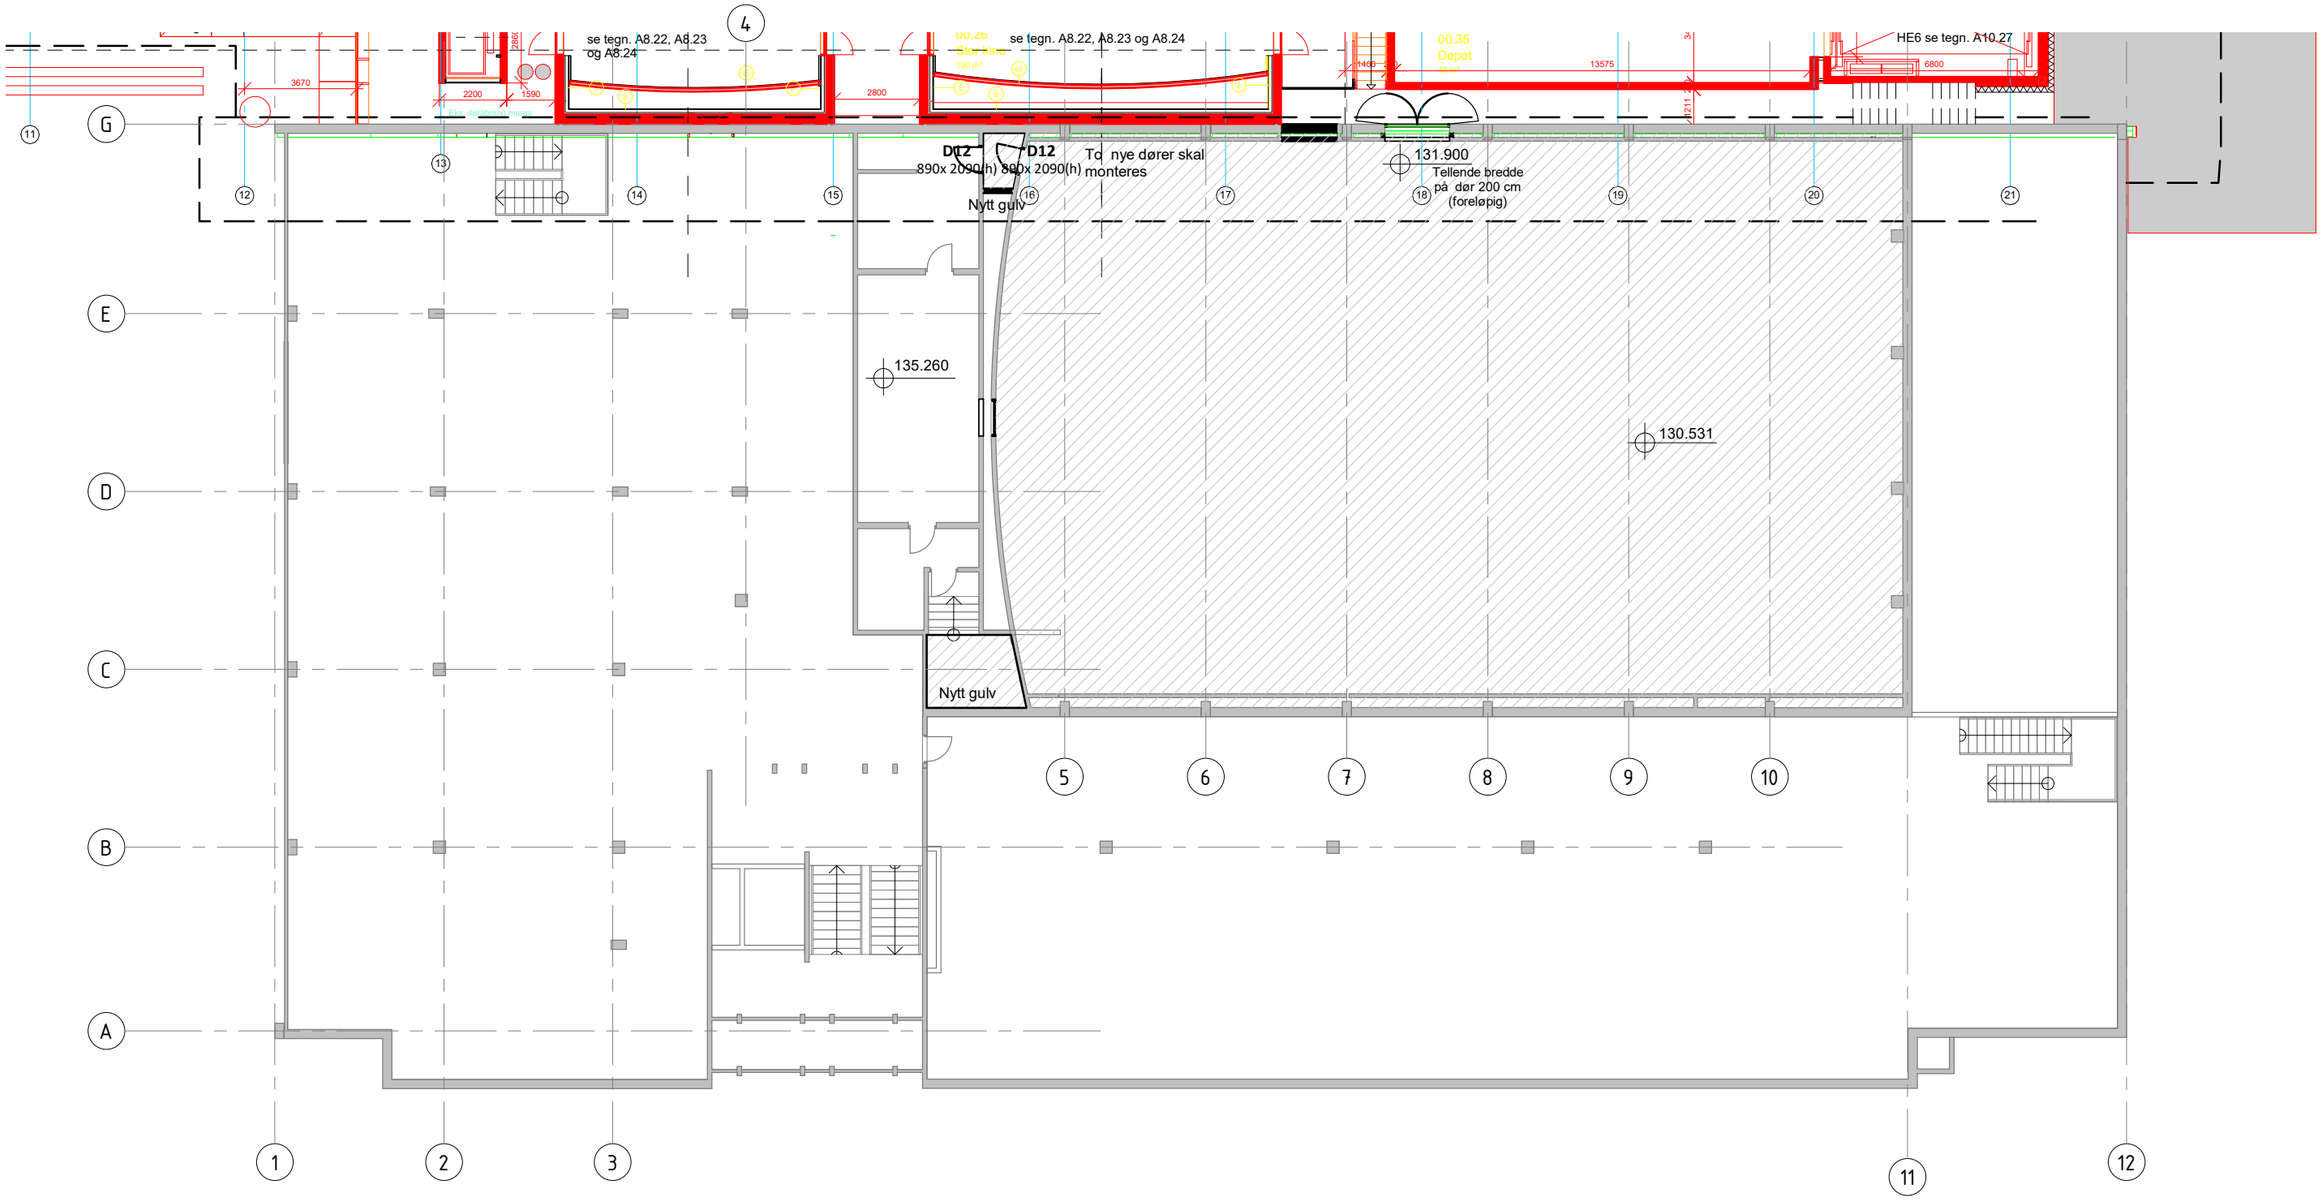

Hamar kino

Hamar kino-ombygging A 006 Plan 1 Ny situasjon M 1 : 200 - - - -

ANDERSSEN + FREMMING AS SIVILARKITEKTER MNAL

POSTBOKS 556 2304 HAMAR TLF.62 54 98 00 AF@AF-ARK.NO

Prosjektnr.: 1423

Dato: 30/04/19