


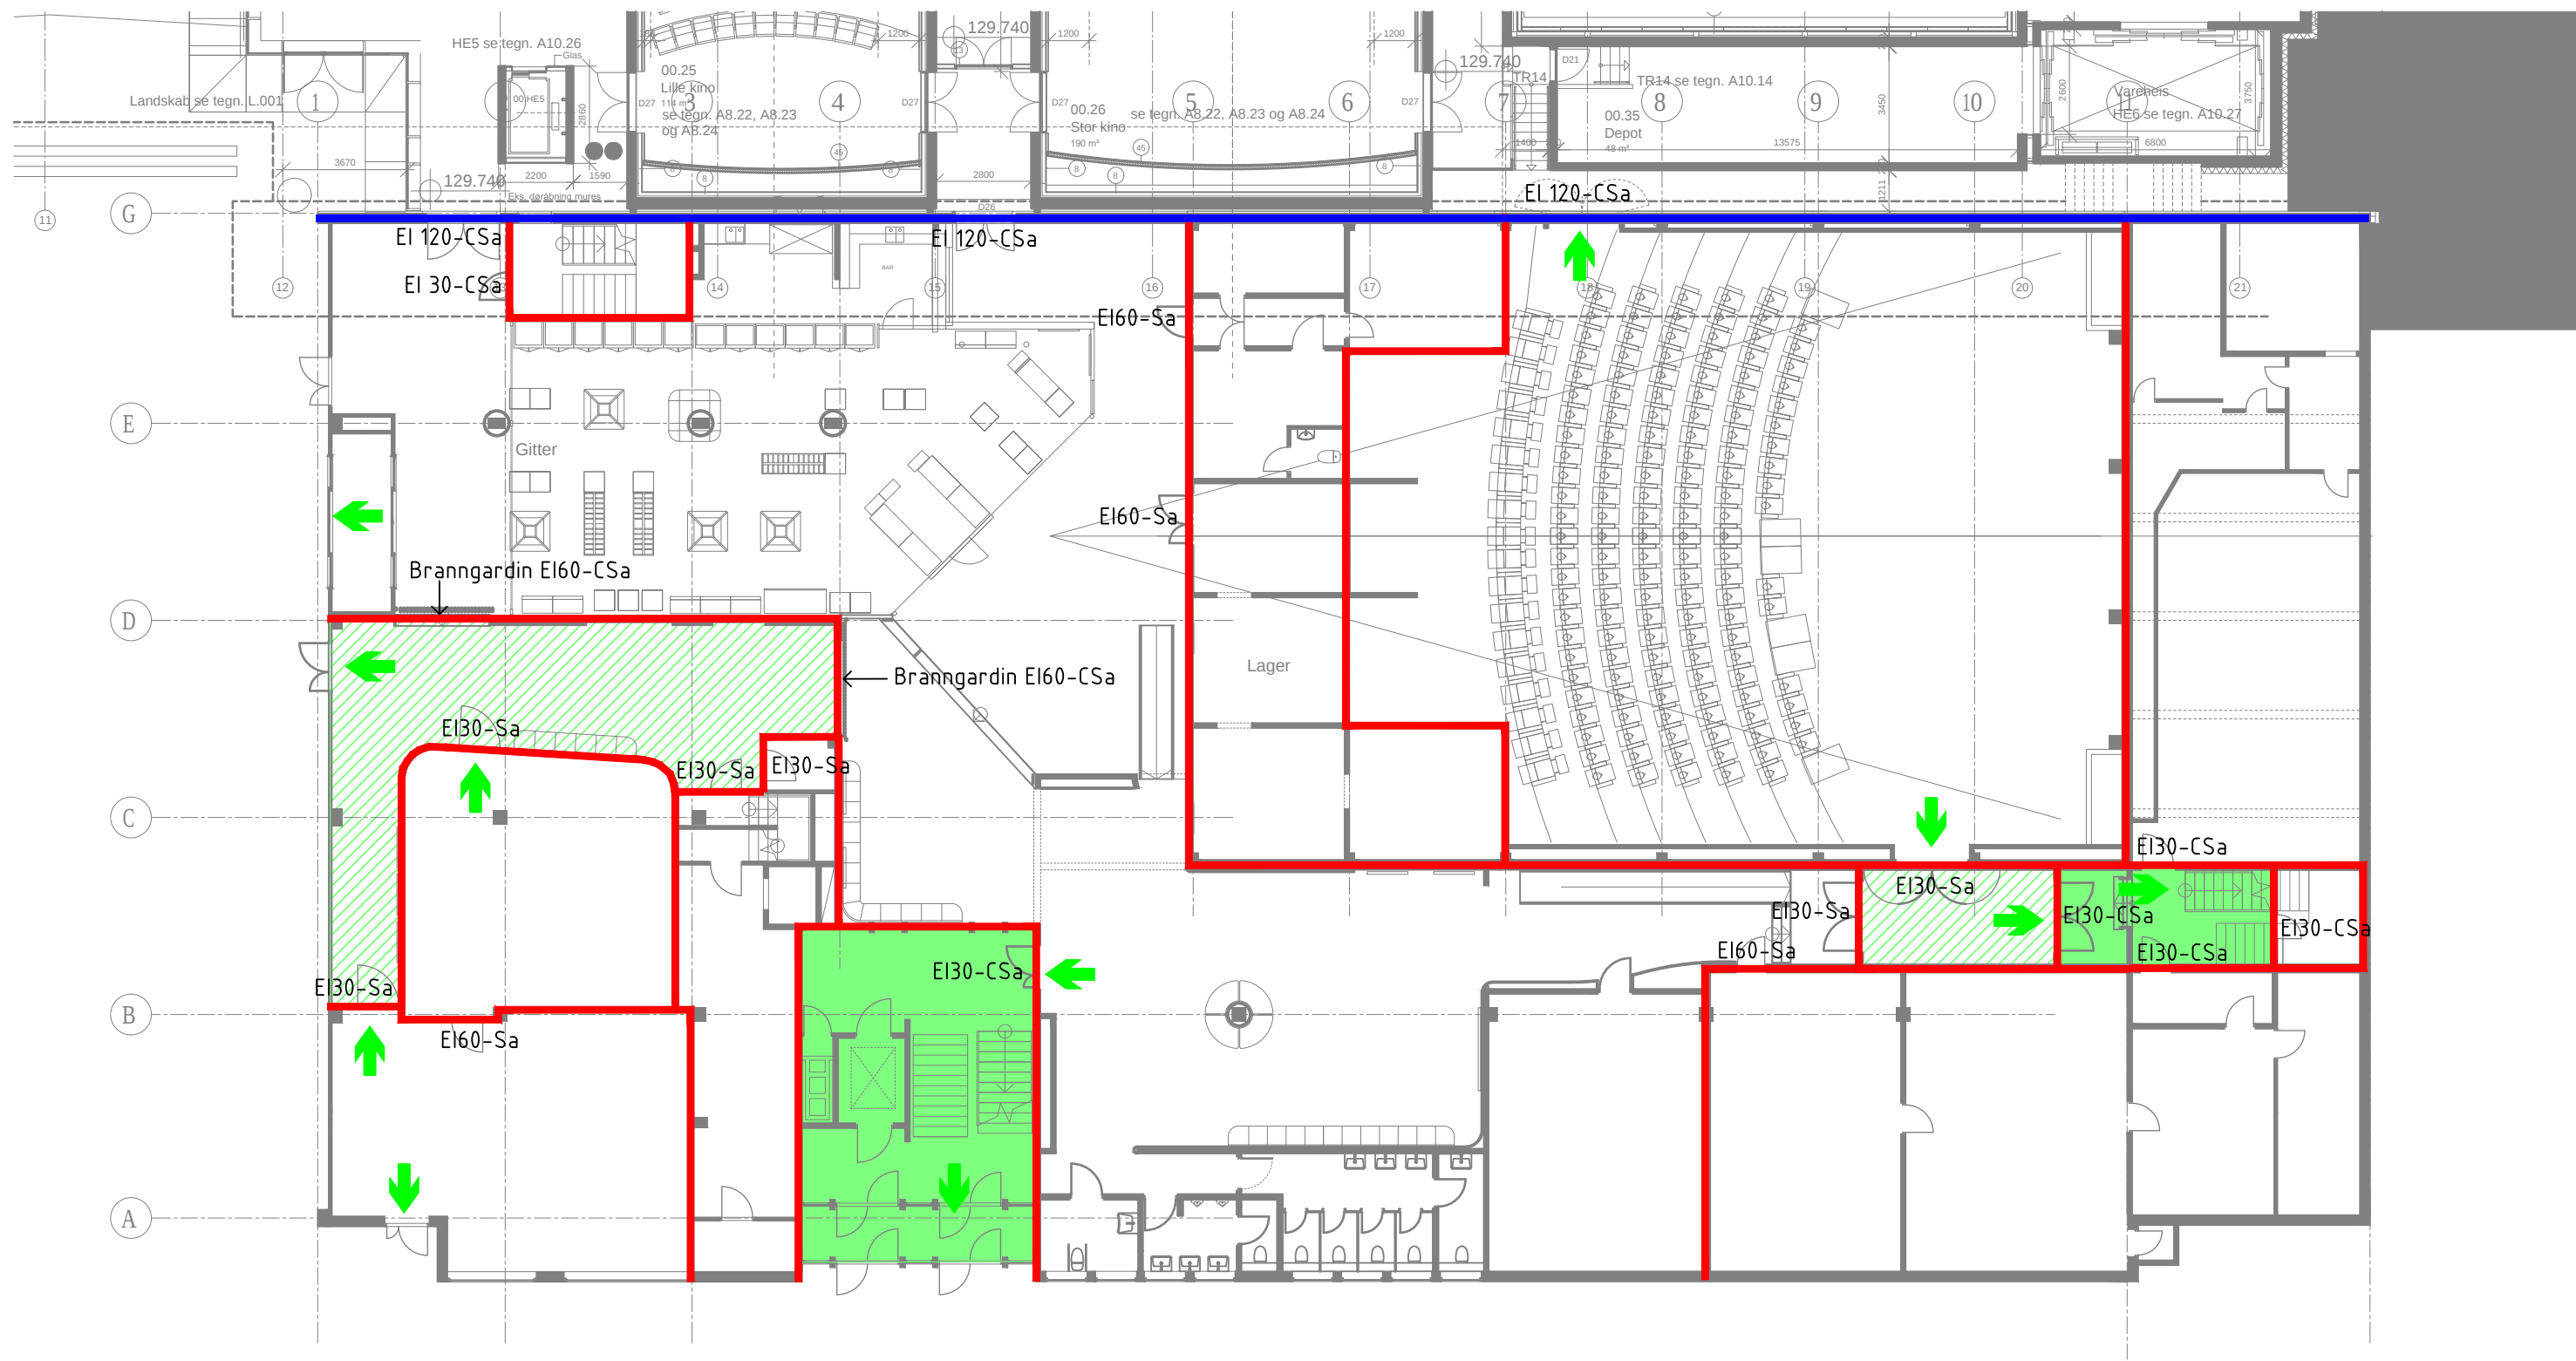

Symbolforklaring:

- EI 60 [B60]
- Eksisterende seksjoneringsvegg
- Rømningsvei
- Rømningstrapp
- Rømningsretning

Merknader:

Risikoklasse 5
Brannklasse 3

Brannalarmleggekategori 2 - NS 3960
Nødlis og ledesystem - NS-EN 1838/NS 3926
Sjakter tettes i dekke

Branntegninger må ses i sammenheng med brannkonsept.
