



SANDVOLLAN BARNESKOLE, ELDRE DEL OG TILBYGG
2010, SAMFUNNSHUS OG BARNEHAGE 2005
NÅSITUASJON VARMEANLEGG

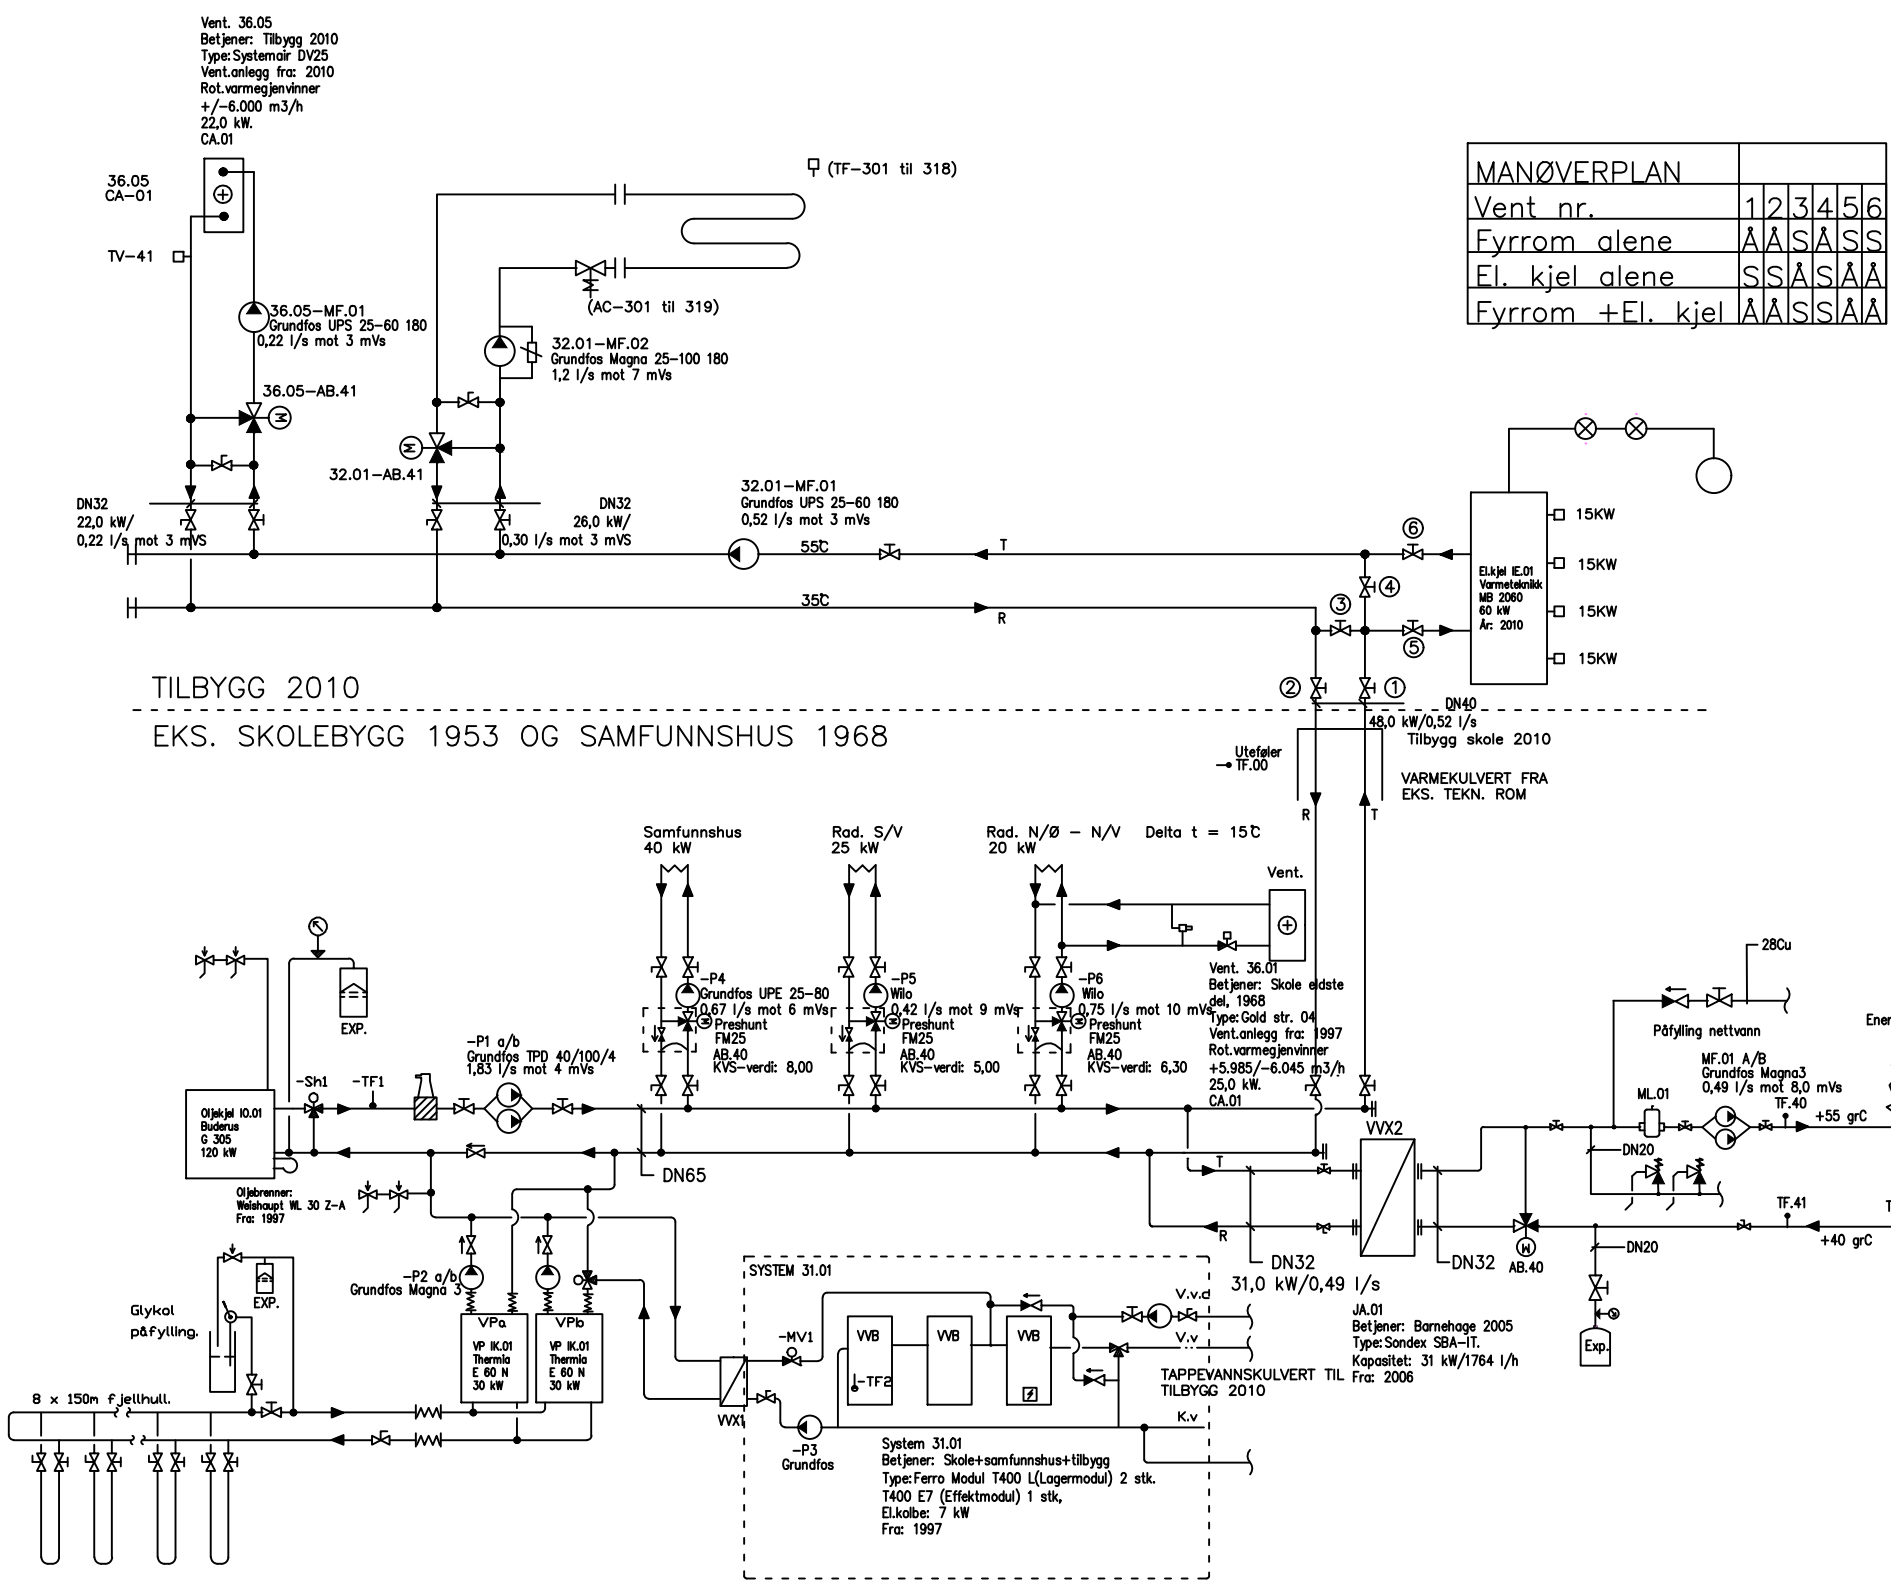

MANØVERPLAN						
Vent nr.	1	2	3	4	5	6
Fyrrom alene	Å	Å	Å	Å	Å	Å
El. kjel alene	Å	Å	Å	Å	Å	Å
Fyrrom +El. kjel	Å	Å	Å	Å	Å	Å

TILBYGG 2010
EKS. SKOLEBYGG 1953 OG SAMFUNNSHUS 1968

BARNEHAGE 2005

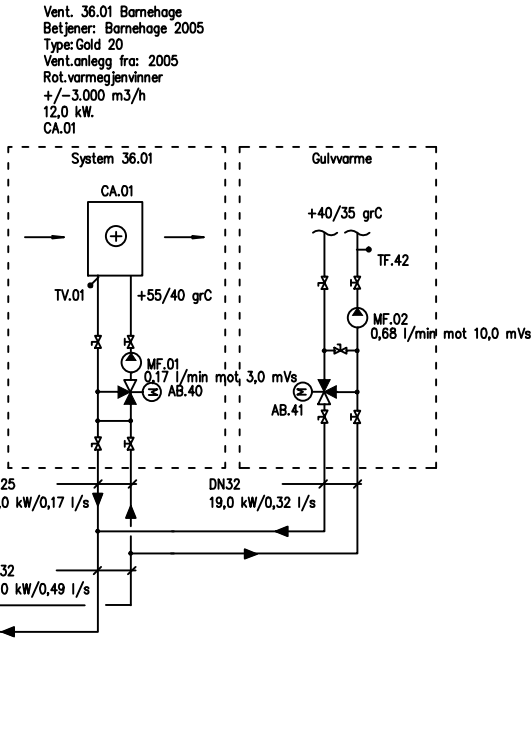

F02	2019-05-03	For anskaffelse	OJGRuOR	OJGR
B01	2019-04-29	For kommentar hos oppdragsgiver	OJGRuOR	OJGR
Revisjon	Dato	Beskrivelse	Utarbeidet	Fagkontroll
Dette dokumentet er utarbeidet av Norconsult AS som del av det oppdraget som fremgår nedenfor. Opphavsretten tilhører Norconsult AS. Dokumentet må bare benyttes til det formål som oppdragsavtalen beskriver, og må ikke kopieres eller gjøres tilgjengelig på annen måte eller i større utstrækning enn formålet tilsier.				
Inderøy kommune				Målestokk (gjelder A3)
Sandvolla barneskole, samfunnshus og barnehage Skjema varmeanlegg Nåsituasjon				
Norconsult		Oppdragsnummer	Tegningsnummer	Revisjon
		5191724	V32-01-01	F02