



Revisjon: Dato: Revisjonen gjelder:
Tegnet av: Kontroll:

Tegning er basert på dwg-filer
mottatt fra TK 08.03.19

Tiltakshaver:
Trondheim eiendom

Prosjekt.nr:
1619-9

Prosjekt:
Brundalen HVS

Tegn.nr: Rev:
A20-2


Tegningstittel: Dato:
Plan 1. etasje 06.05.19

Saksbeh.: Tegnet av: Kontroll:
TD TD TD

Format: Målestokk:
A3 1:250

Prosjektstatus: Tegningsstatus:
Anbud Anbudstegning



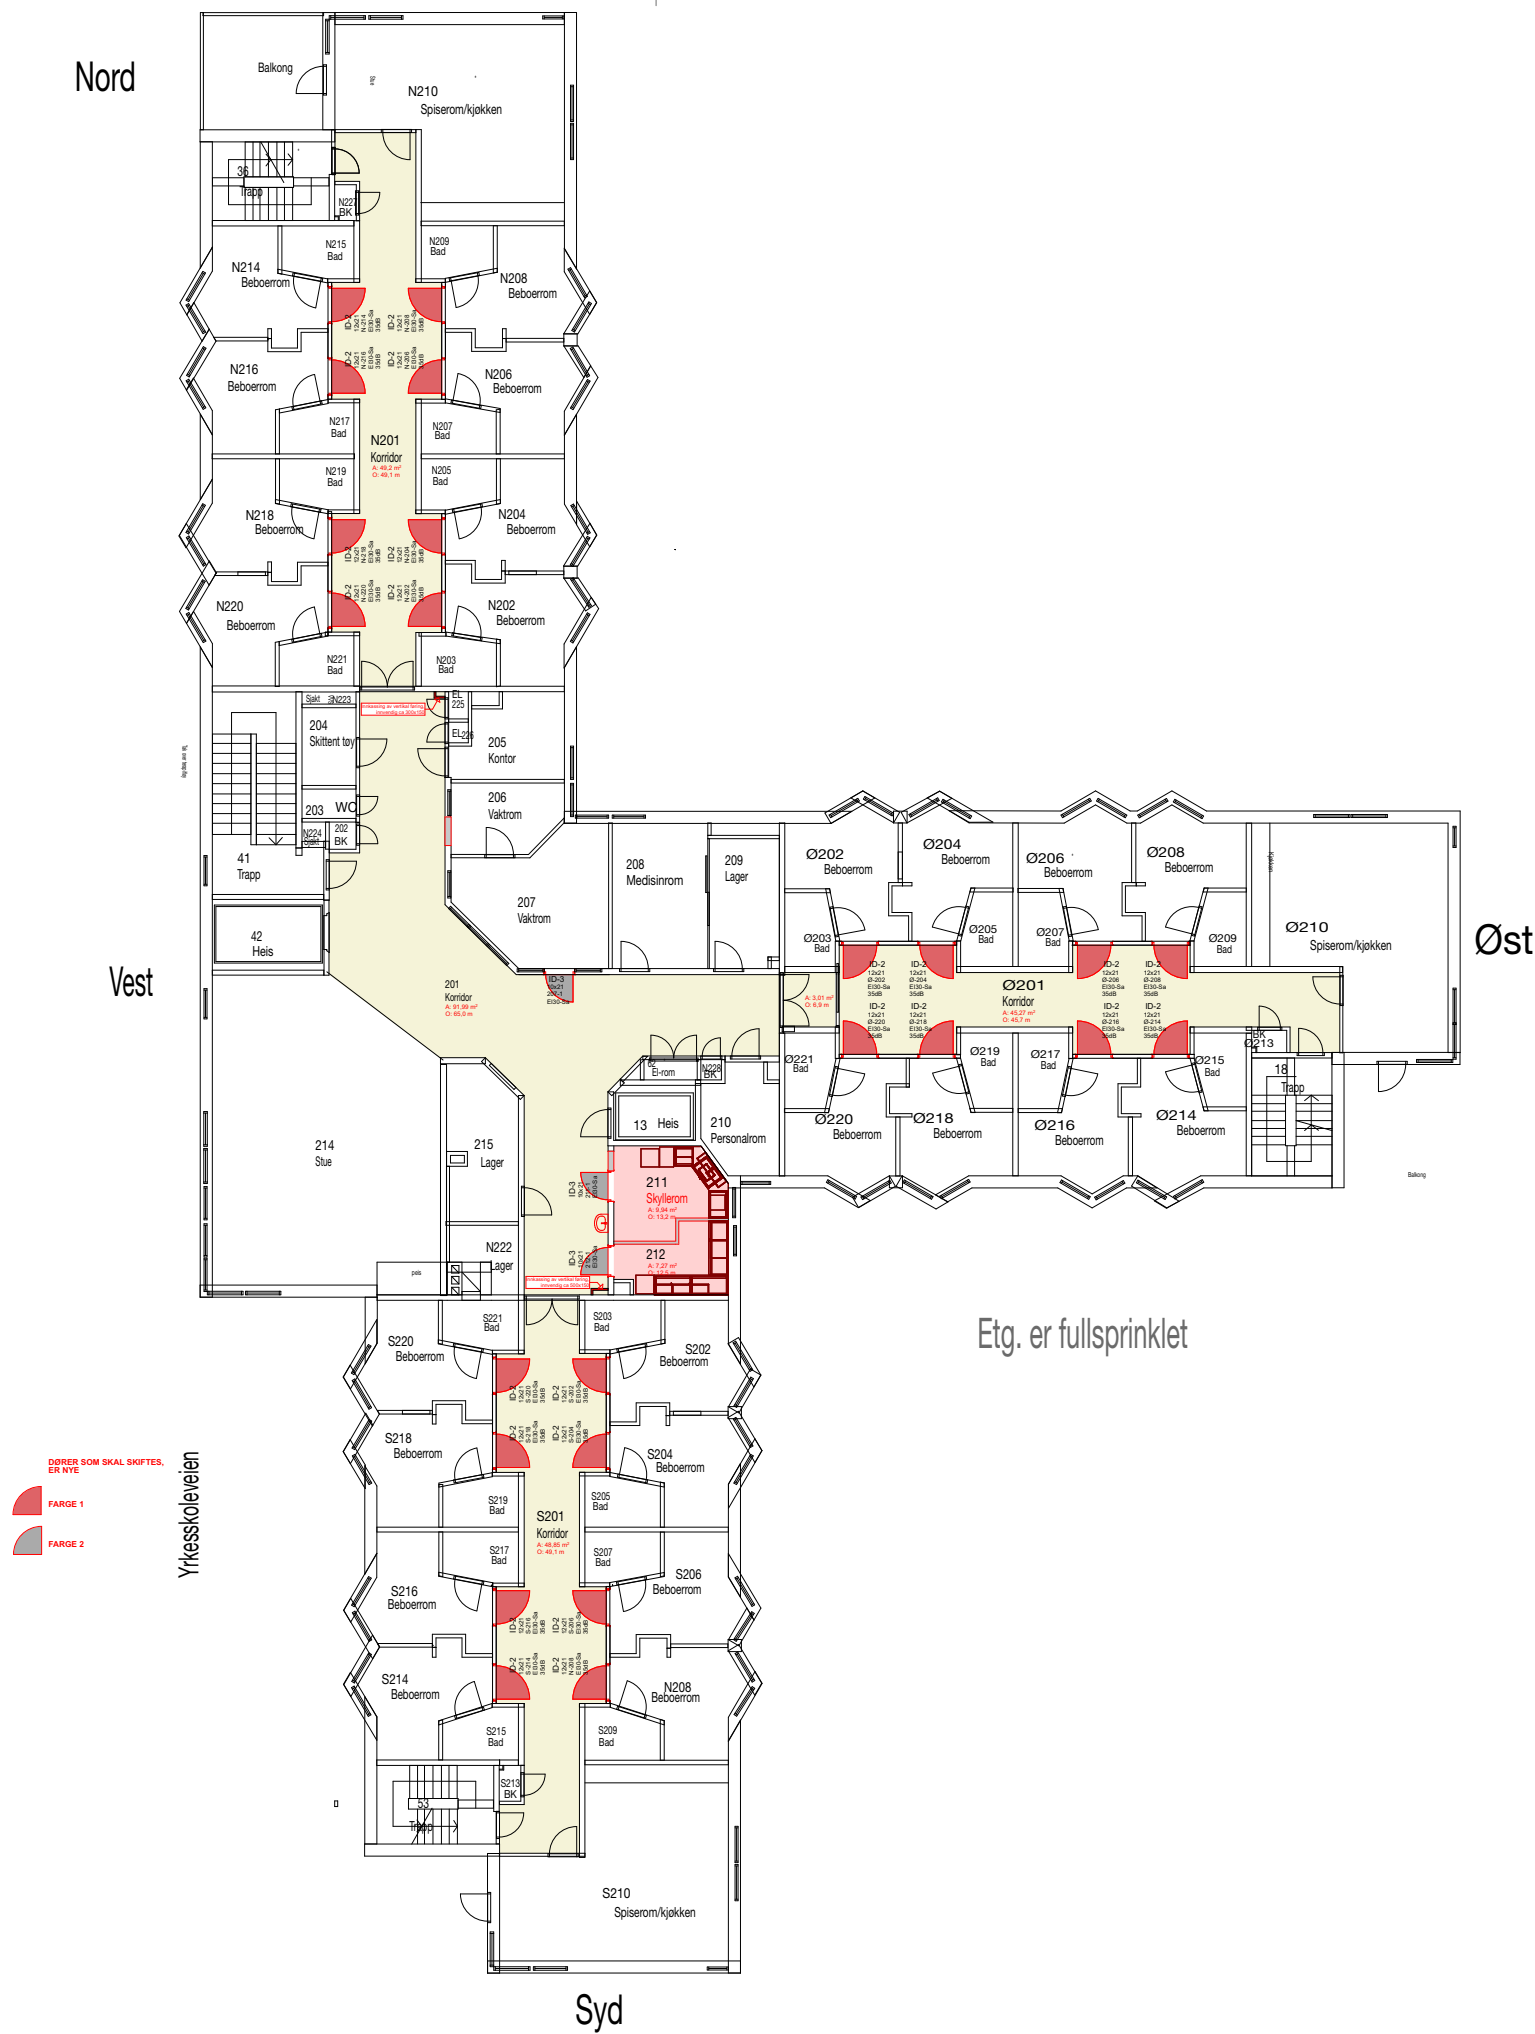

Revisjon: Dato: Revisjonen gjelder:
Tegnet av: Kontroll:

Tegning er basert på dwg-filer
mottatt fra TK 08.03.19

Tiltakshaver:
Trondheim eiendom

Prosjekt.nr:
1619-9

Prosjekt:
Brundalen HVS

Tegn.nr: Rev:
A20-3


Tegningstittel: Dato:
Plan 2. etasje 06.05.19

Saksbeh.: Tegnet av: Kontroll:
TD TD TD

Format: Målestokk:
A3 1:250

Prosjektstatus: Tegningsstatus:
Anbud Anbudstegning



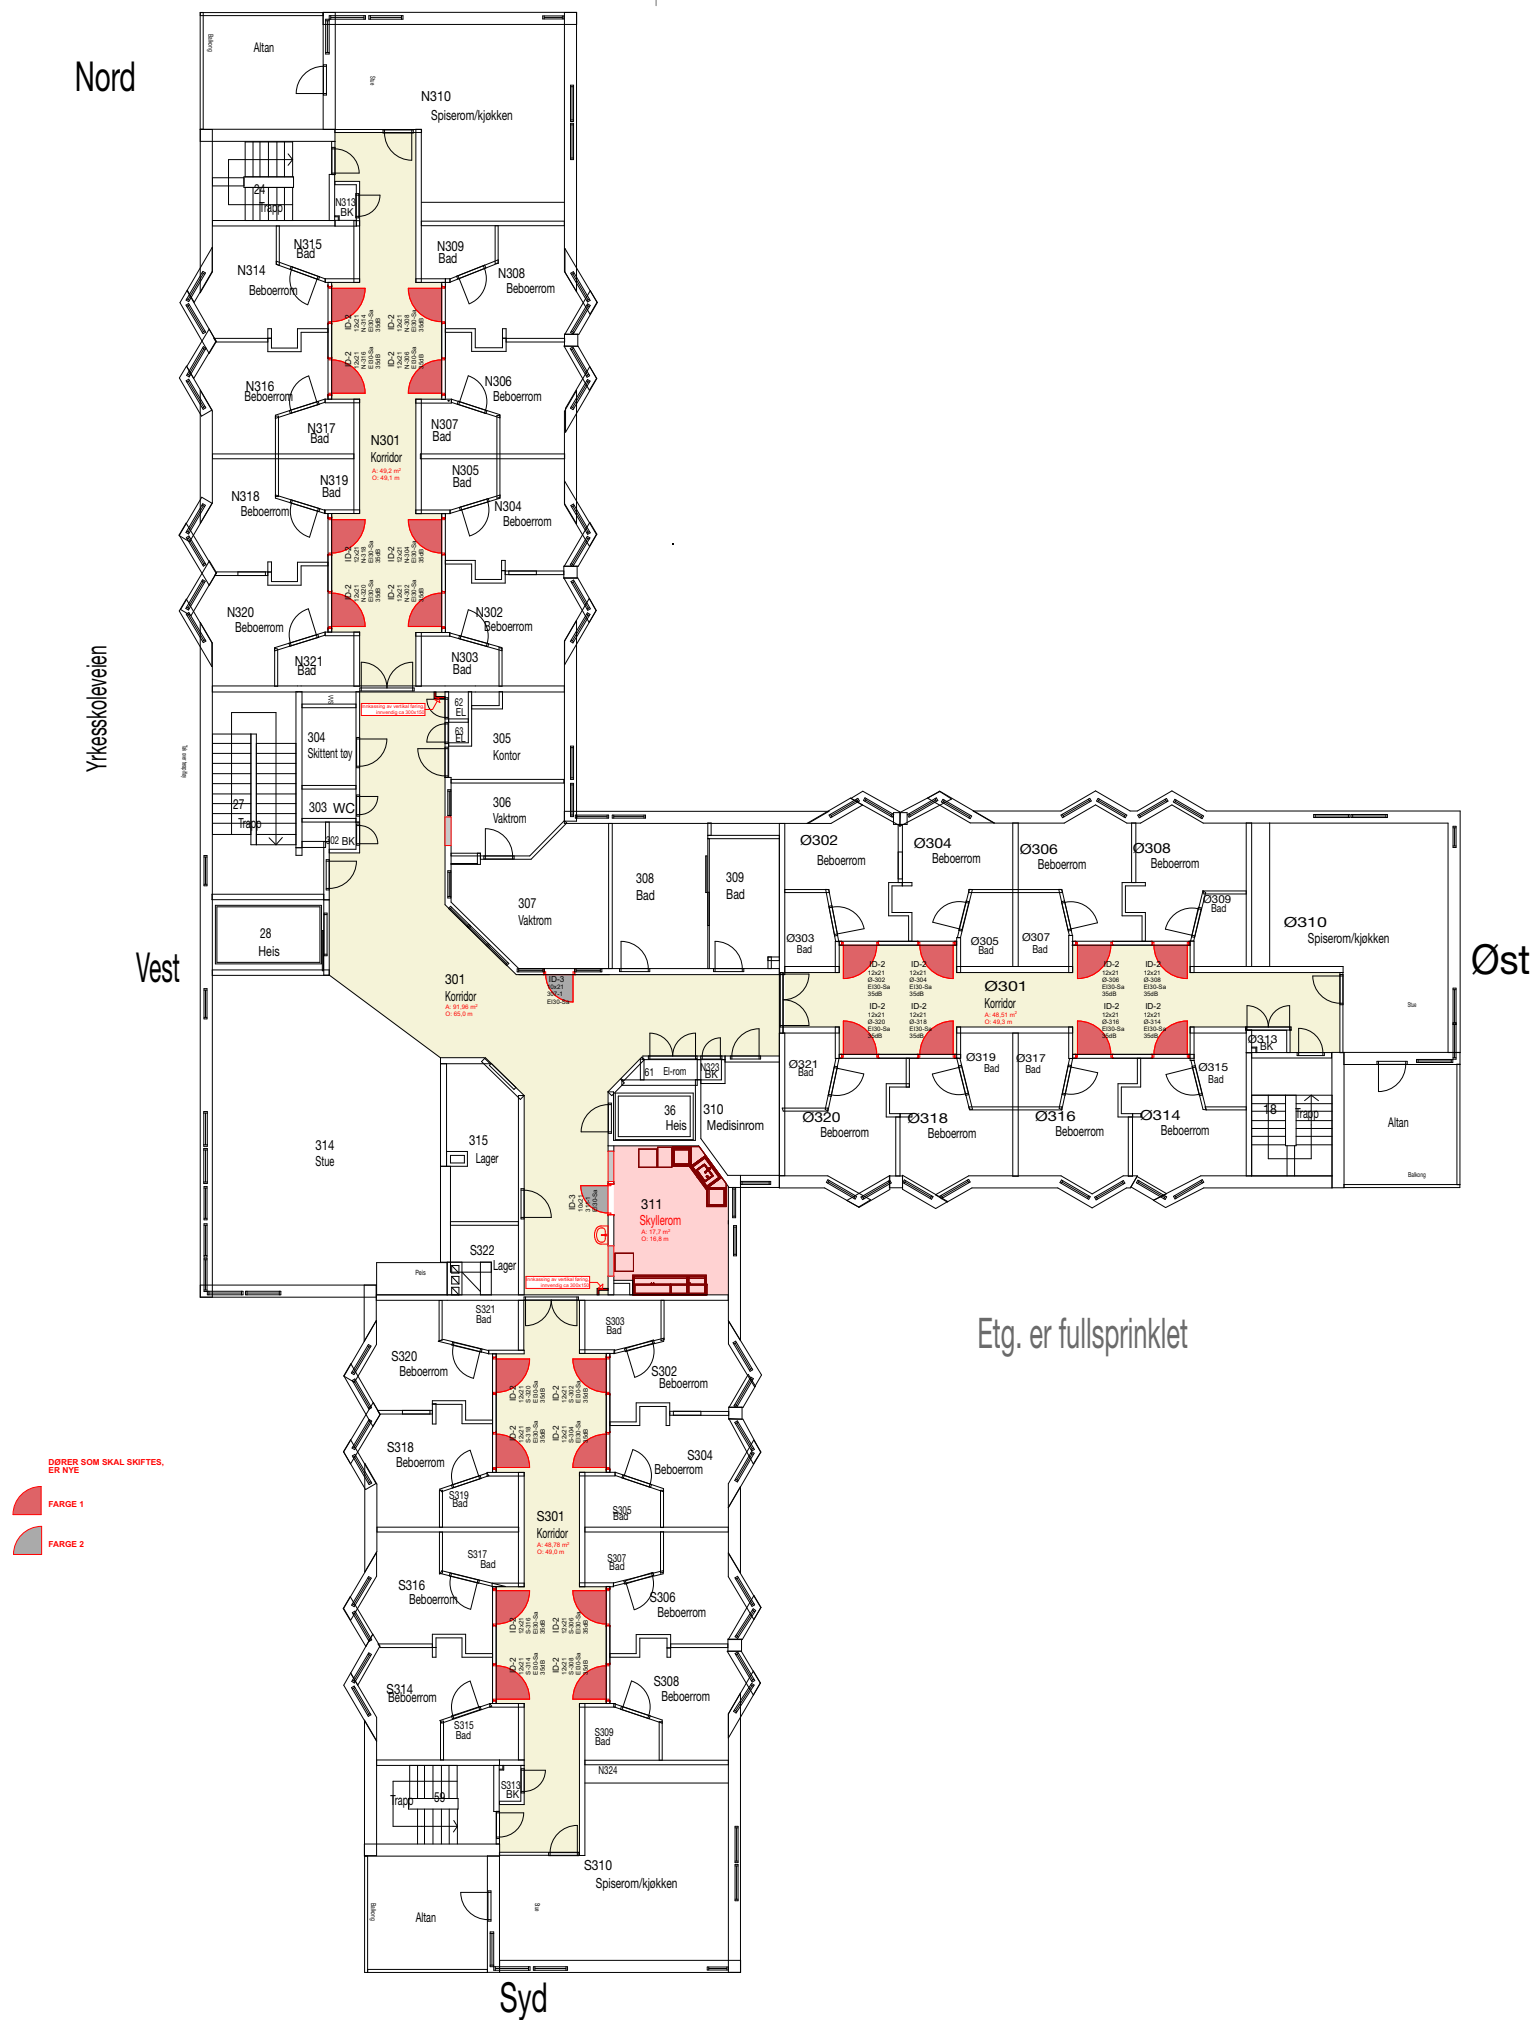

Revisjon: Dato: Revisjonen gjelder:
Tegnet av: Kontroll:

Tegning er basert på dwg-filer
mottatt fra TK 08.03.19

Tiltakshaver:
Trondheim eiendom

Prosjekt.nr:
1619-9
Prosjekt:
Brundalen HVS

Tegn.nr: Rev:
A20-4
Tegningstittel: Dato:
Plan 3. etasje 06.05.19

Saksbeh.: Tegnet av: Kontroll:
TD TD TD

Format: Målestokk:
A3 1:250

Prosjektstatus: Tegningsstatus:
Anbud Anbudstegning

