



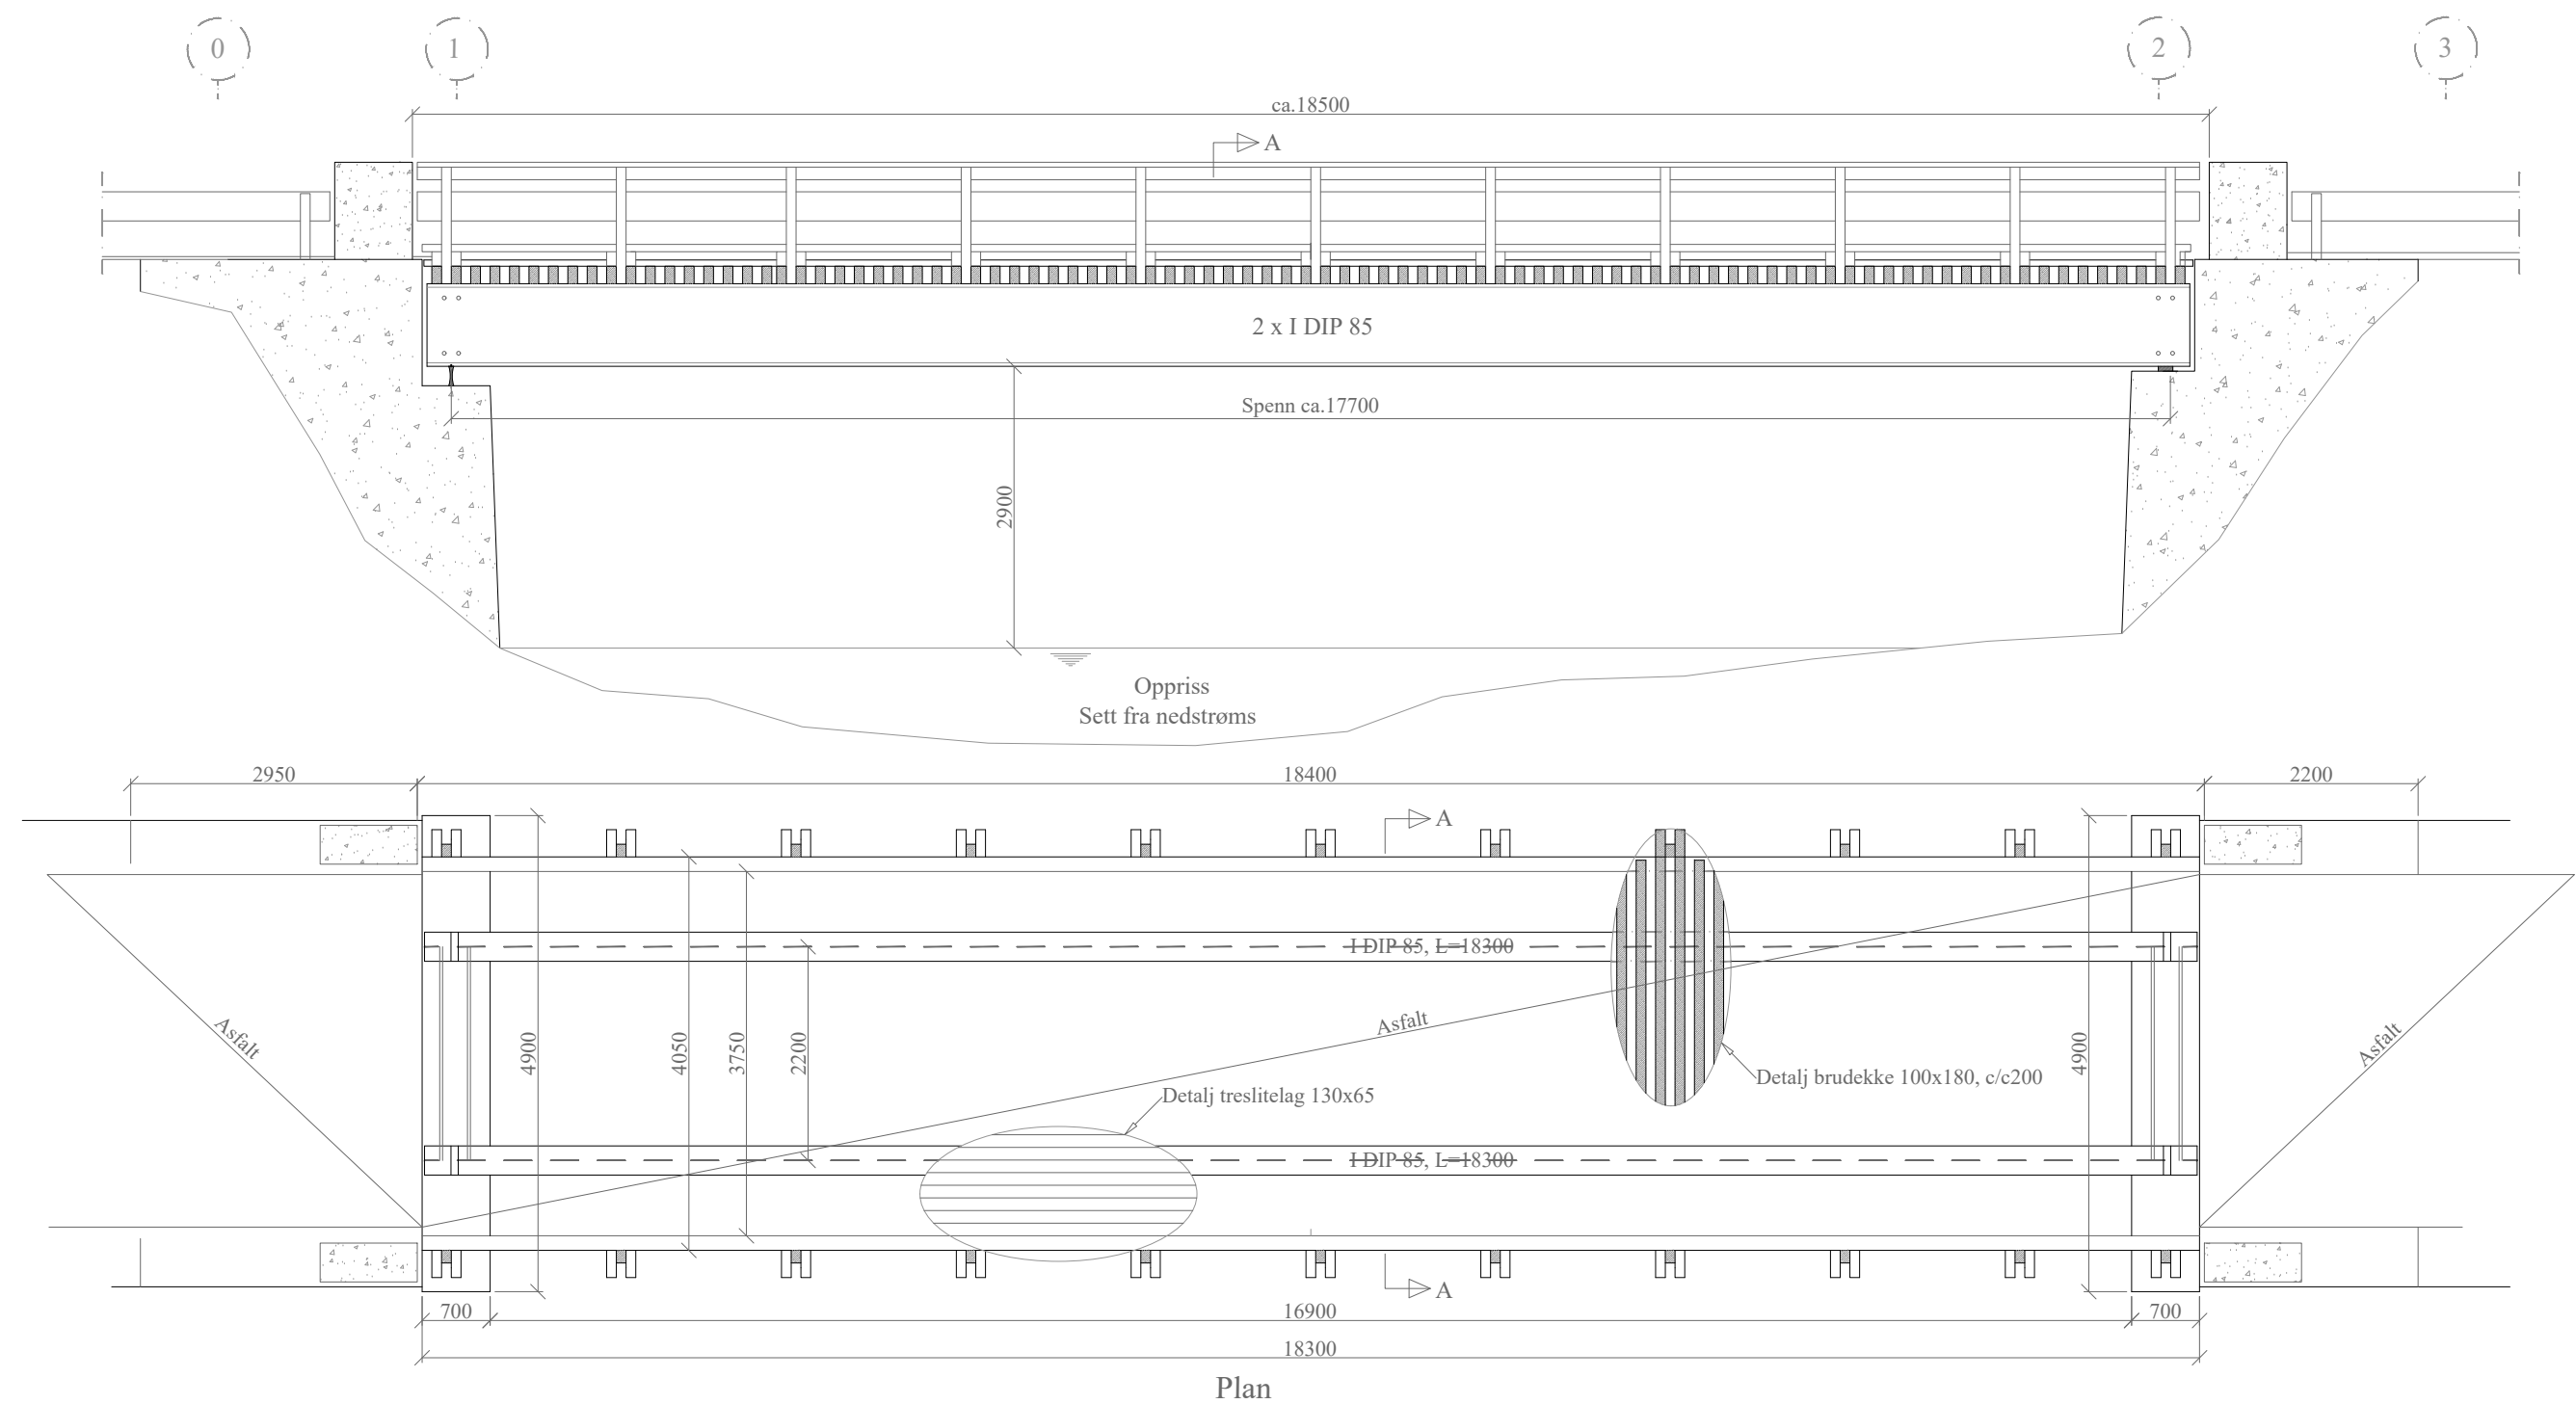

Plan

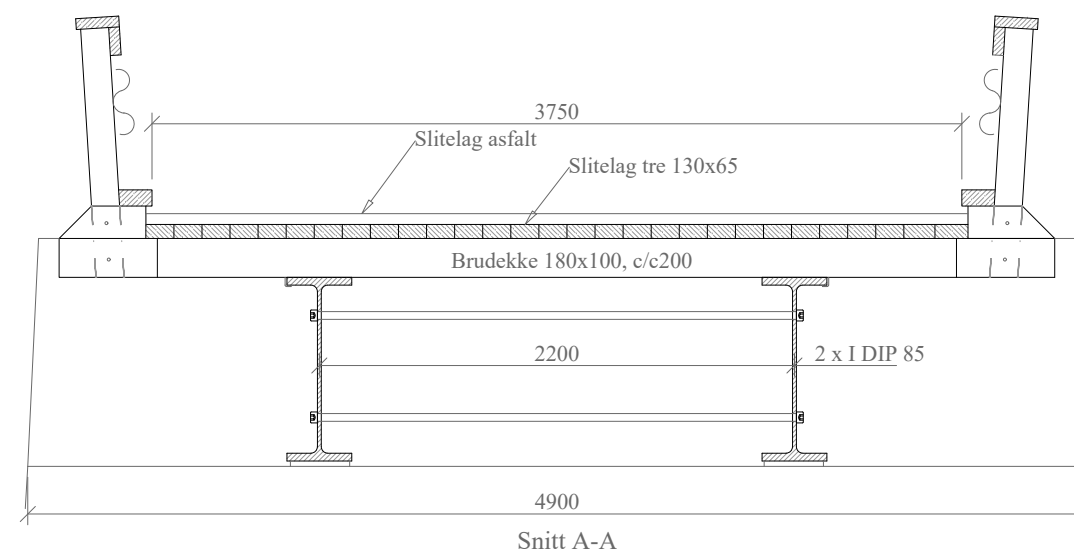

A	Anbudstegning	DD	AJ	02.05.2019
Rev		Tegn	Kontr	Dato
SAFE CONTROL ENGINEERING		SNILLFIORD KOMMUNE		
4900 Tvedestrand		B-006 Aune bru		
Tegnet		Oppdrag nr		
Kontr		Tegning nr		
Mål		Revisjon		
Dato		A		