



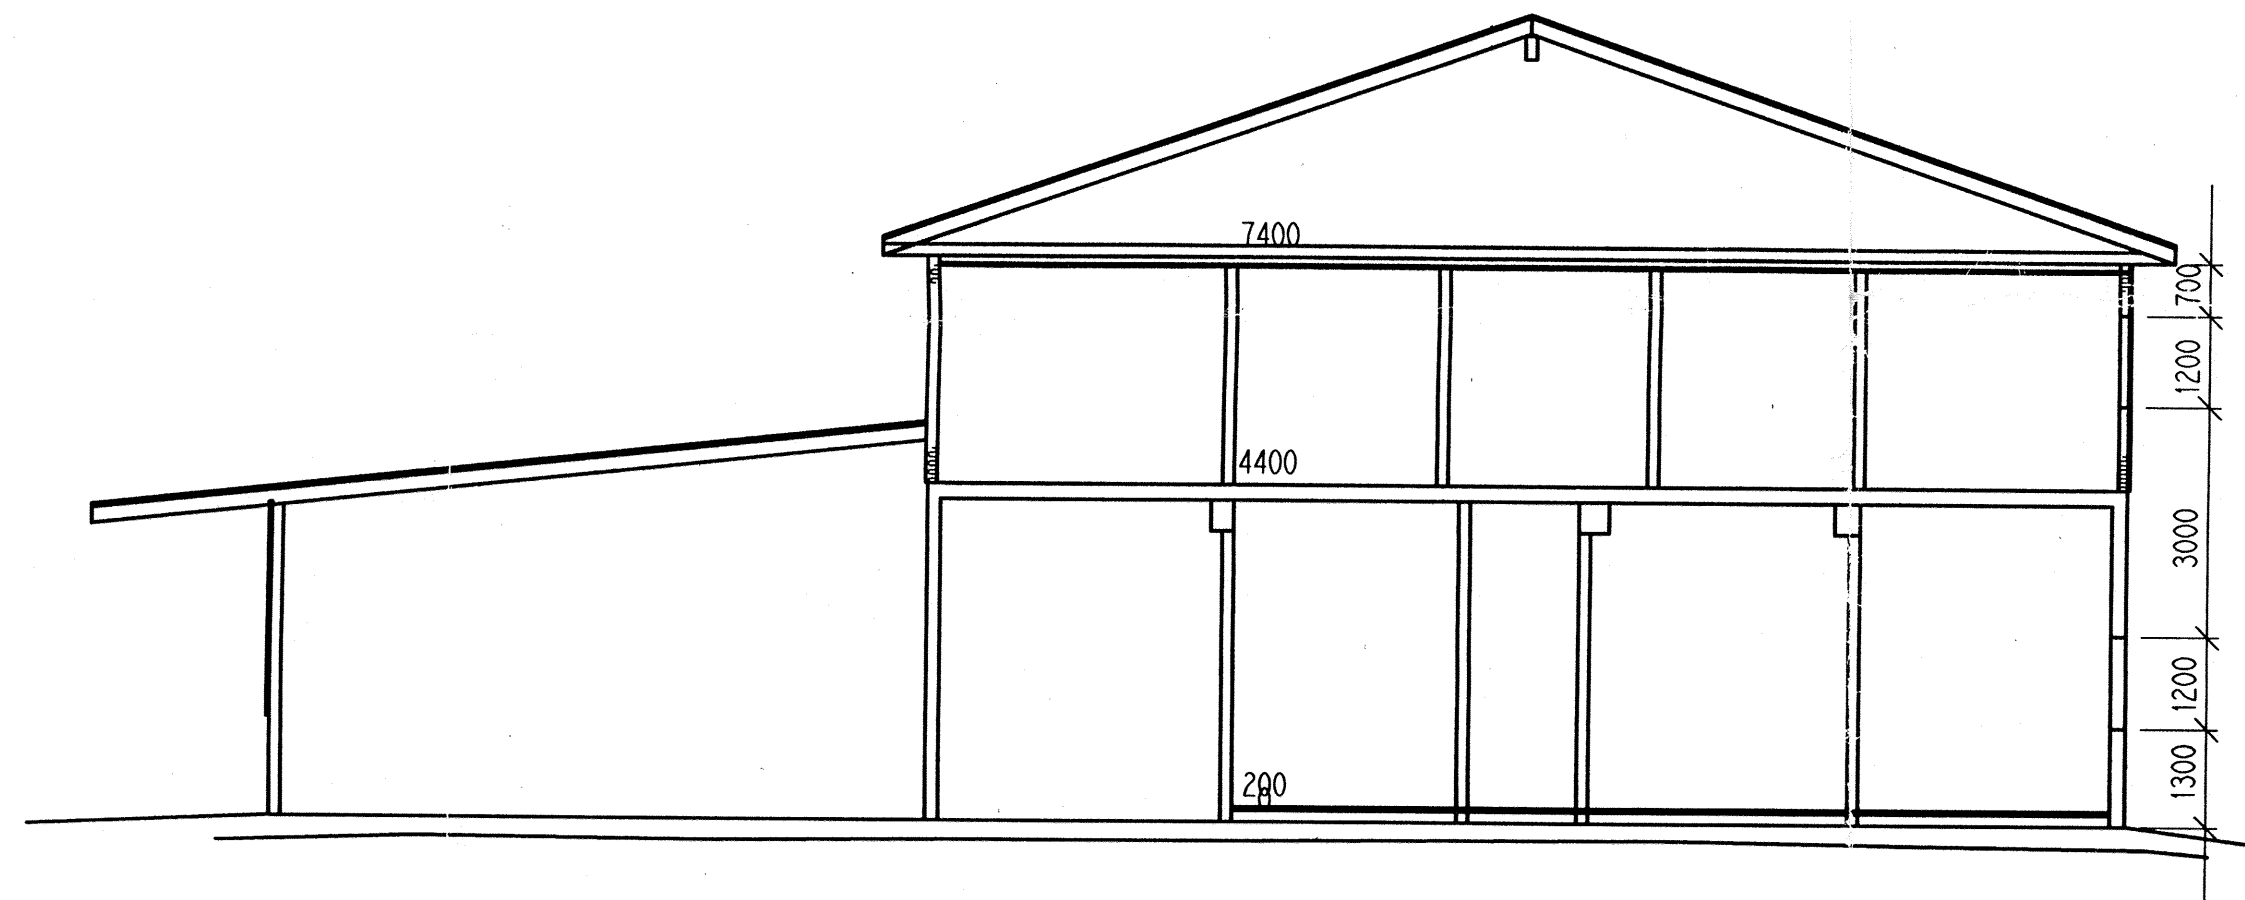

SNITT A - A

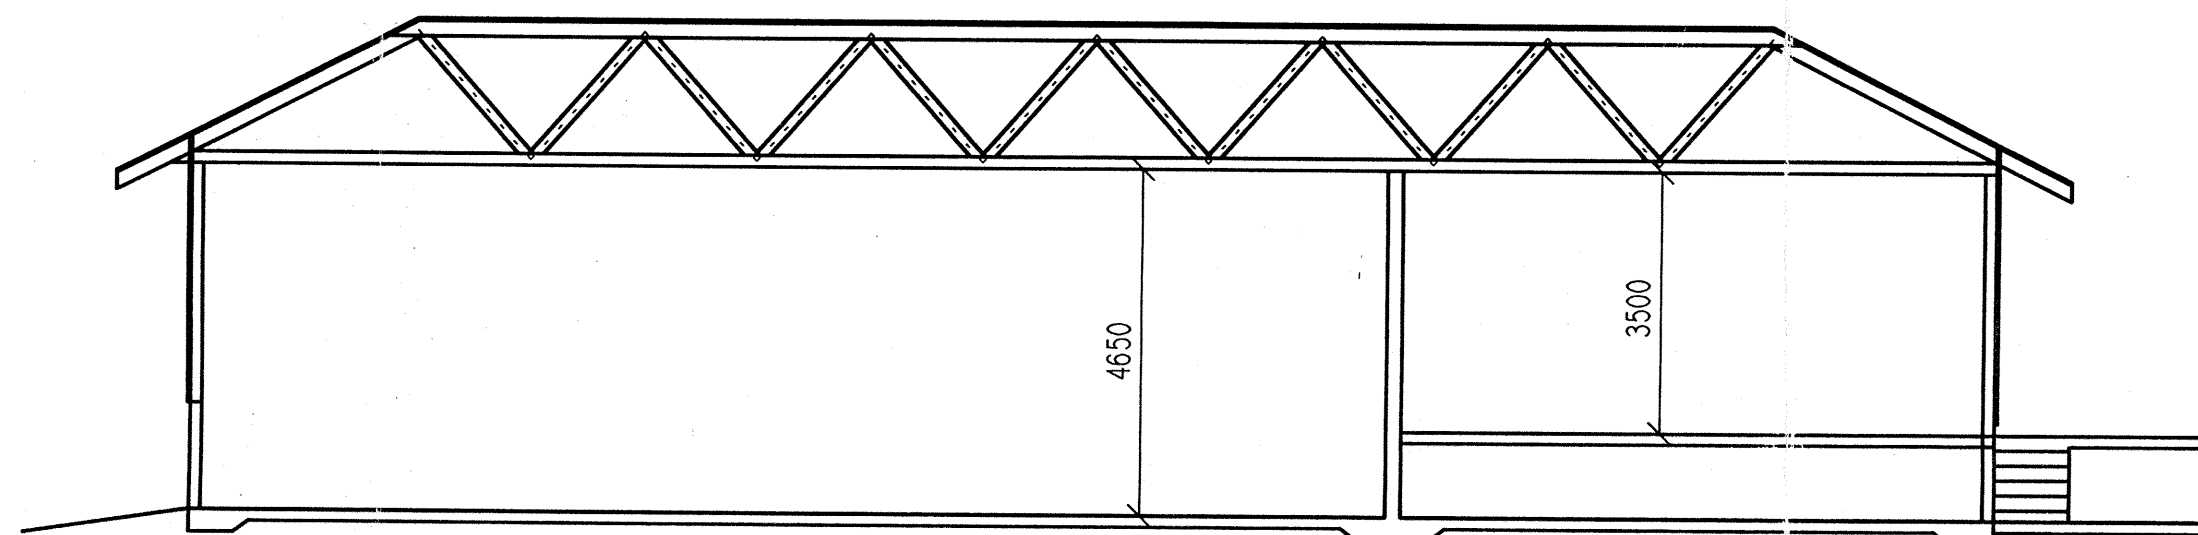

SNITT B - B

BYGG MARKETING AS
HAVNELAGER SKIPSEKSPEDISJON
SNITT HOVEDBYGG
SNITT UTBYGG

Målestokk
1: 100

Dato. 26.11.97

Sign. BB

Kontr.

File.

Erstatning for:

Tegn.nr.

9708 - 003



BYGGMARKETING A.S.

ADRESSE: POSTBOKS 100 N- 0601 MO I RANA, TLF. 75157000, FAX. 75157001, MOBILTELEFON 94013710