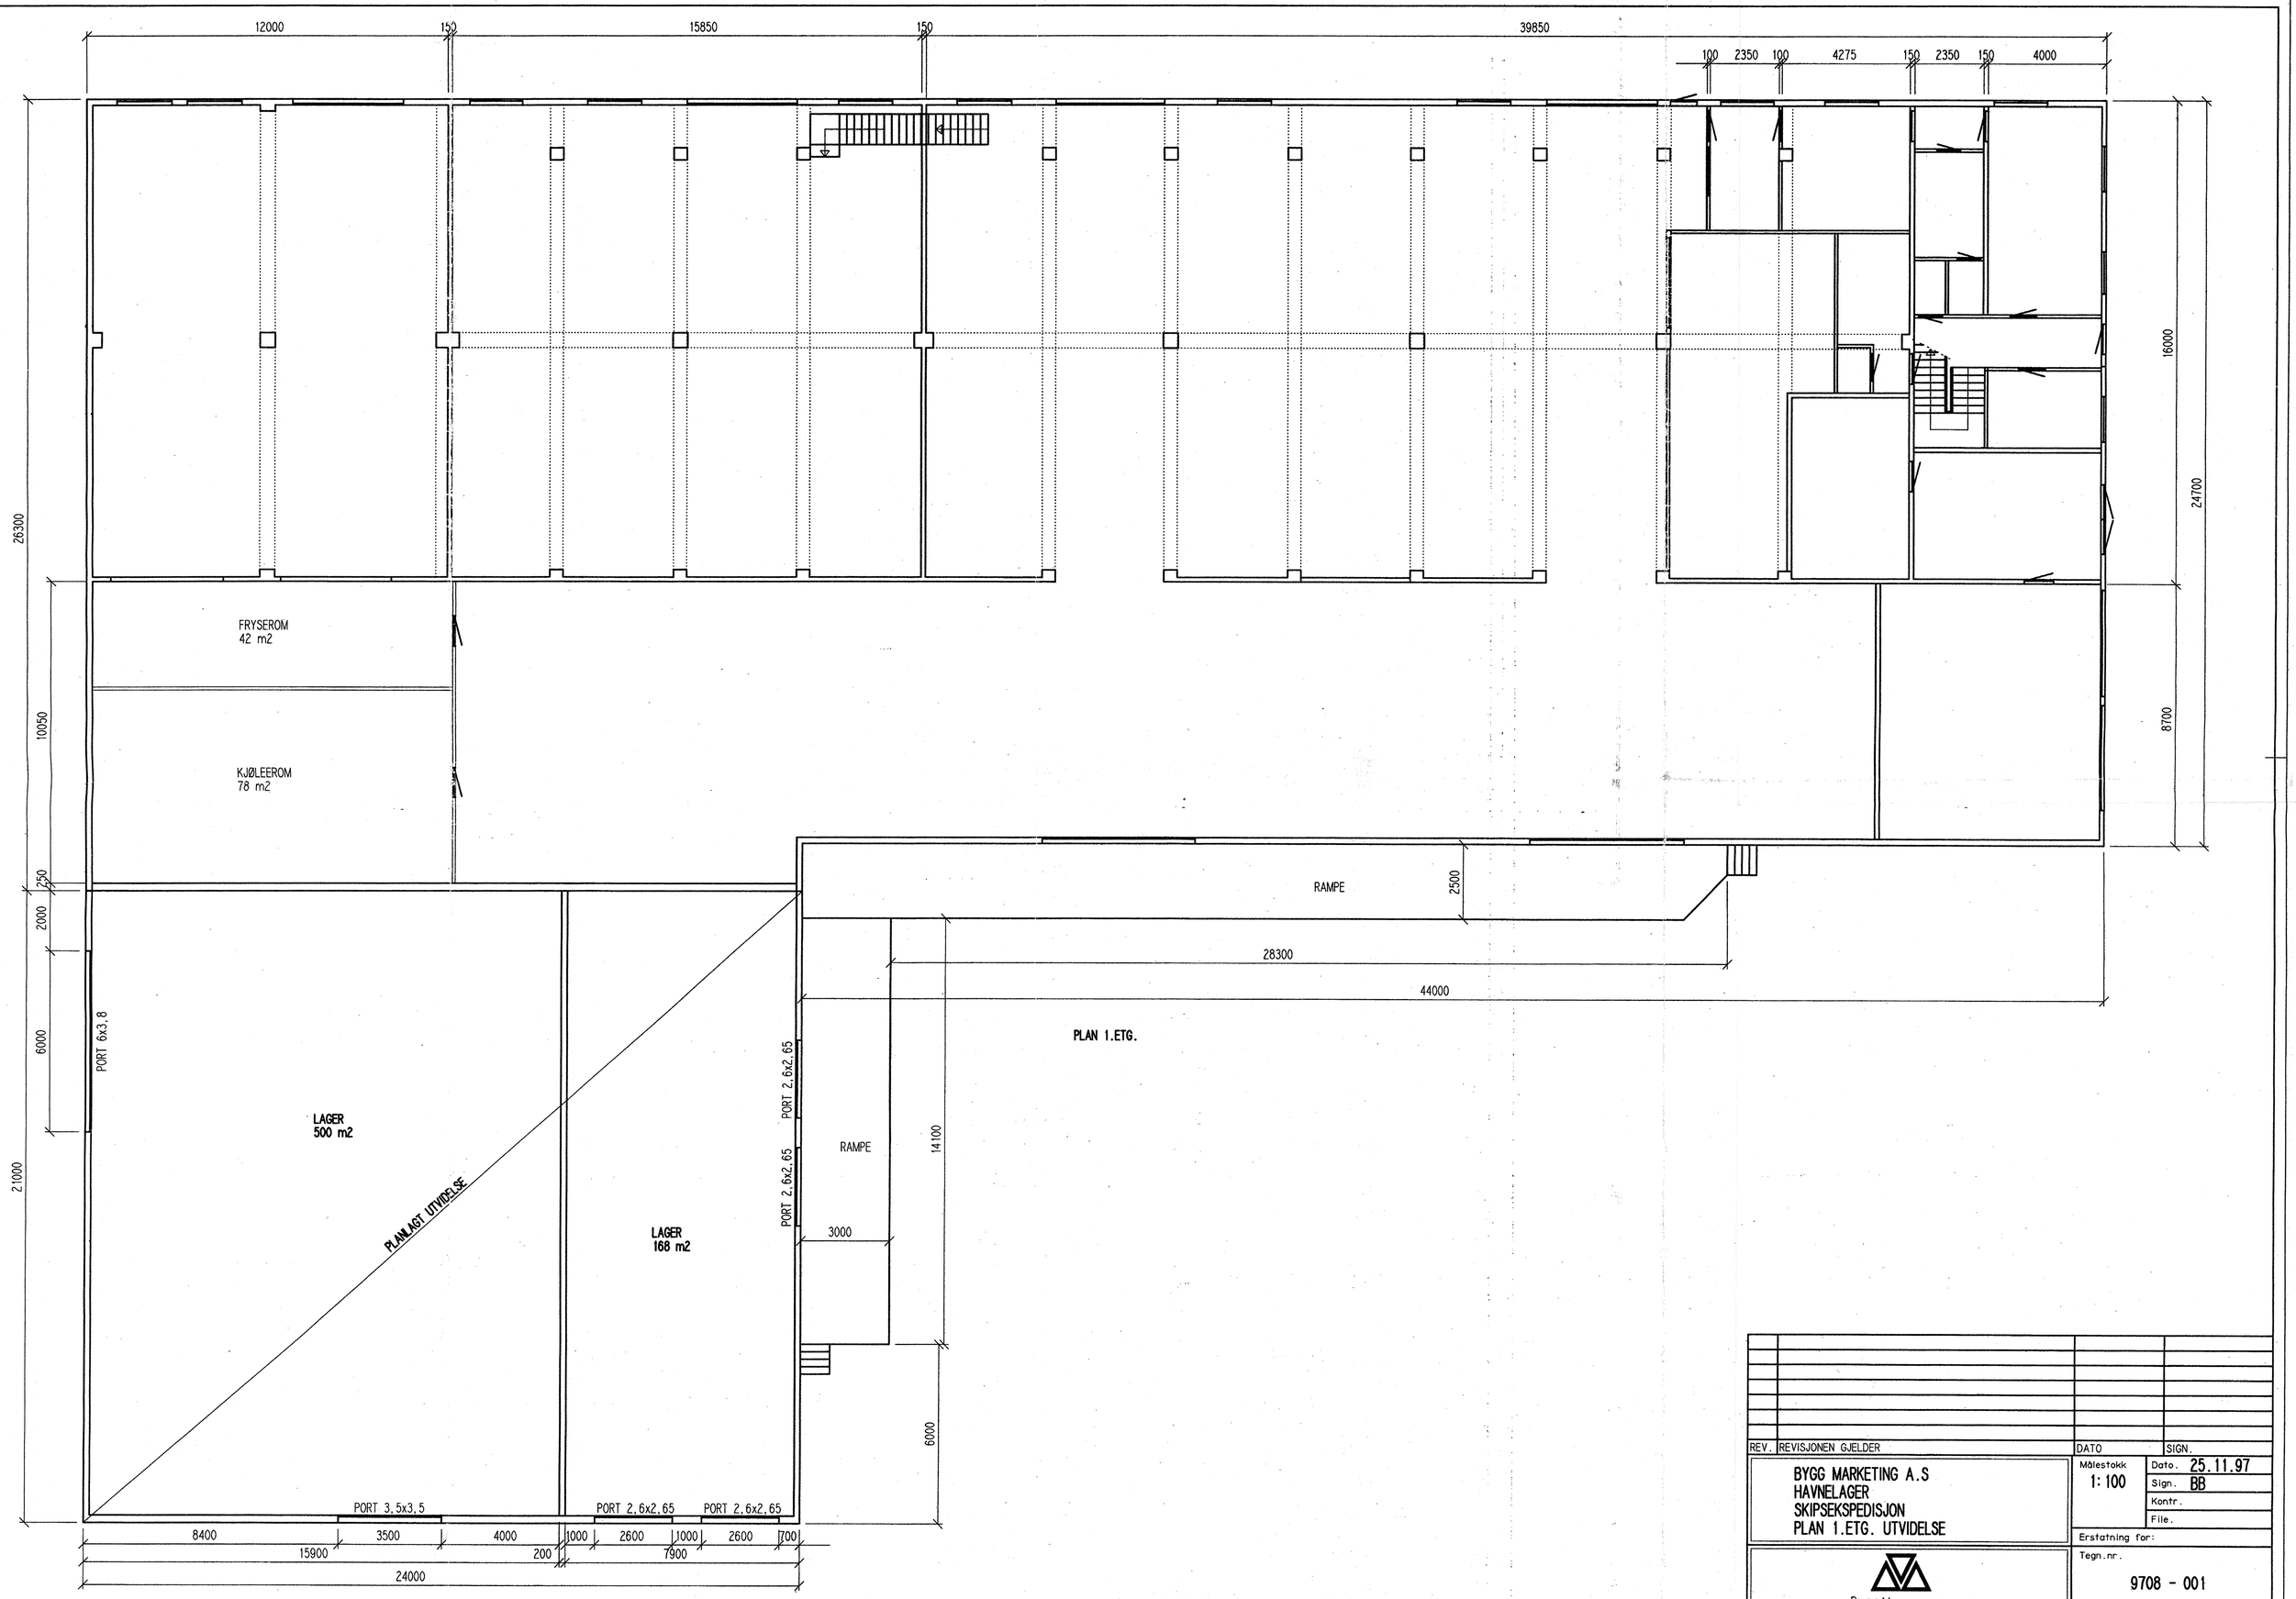

Denne tegning eies av Bygg Marketing. Anvendelse og kopiering må kun skje med eierens samtykke.

REV.	REVISJONEN GJELDER	DATO	SIGN.

BYGG MARKETING A.S
HAVNELAGER
SKIPSEKSPEDISJON
PLAN 1.ETG. UTVIDELSE

Målestokk 1:100

Dato. 25.11.97
Sign. BB
Kontr.
File.

Erstatning for:

Tegn.nr.
9708 - 001

BYGGMARKETING A.S
ADRESSE-POSTBOKS 150 N- 8601 MO I RANA, TLF. 75157800, FAX. 75157804, MOBILTELEFON 94013110