Trase 3-2

Merk:

Kryssende ledninger vist i profil er eksisterende VA.

Høyder og plassering er basert på innmålinger gjort av Rambøll. Noe avvik må forventes, det kan også være ledninger og annen VA som ikke fremkommer i tegningene.

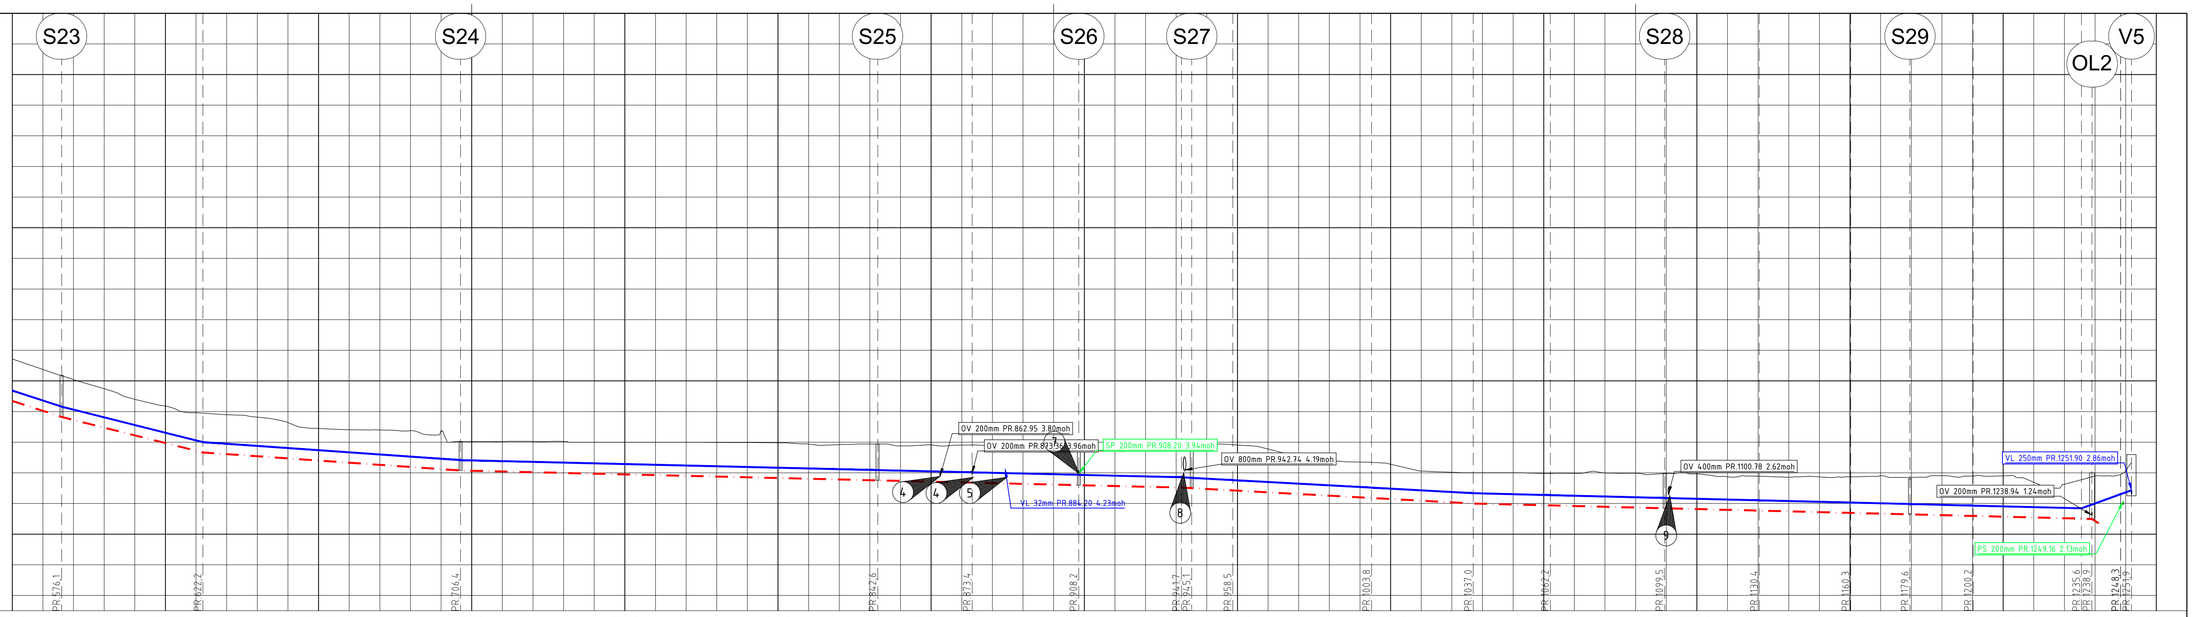

PROFIL NR.			560	610	660	710	760	810	860	910	960	1010	1060	1110	1160	1210	1260
Grunneier																	
Markslag																	
Grunnforhold																	
TERRENG H./TOPP VEGDEKKE		11,44	10,75 10,09 9,49 8,81 8,36 7,93 7,80 7,64 7,28 6,90 6,82 6,80 6,75 6,75 6,04 6,05 6,06 6,05 6,00 6,00 6,00 6,00 5,99 5,98 5,96 5,87 5,84 5,88 5,76 5,82 5,81 5,76 6,00 5,56 5,42 5,40 5,65 5,78 5,86 5,82 5,55 5,05 4,82 4,71 4,56 4,12 4,04 4,00 4,00 3,97 3,97 3,99 3,98 3,97 3,93 3,75 3,79 3,72 3,74 3,74 3,81 3,70 3,81 3,79 3,81 3,38 3,25 3,79 4,15 4,62																