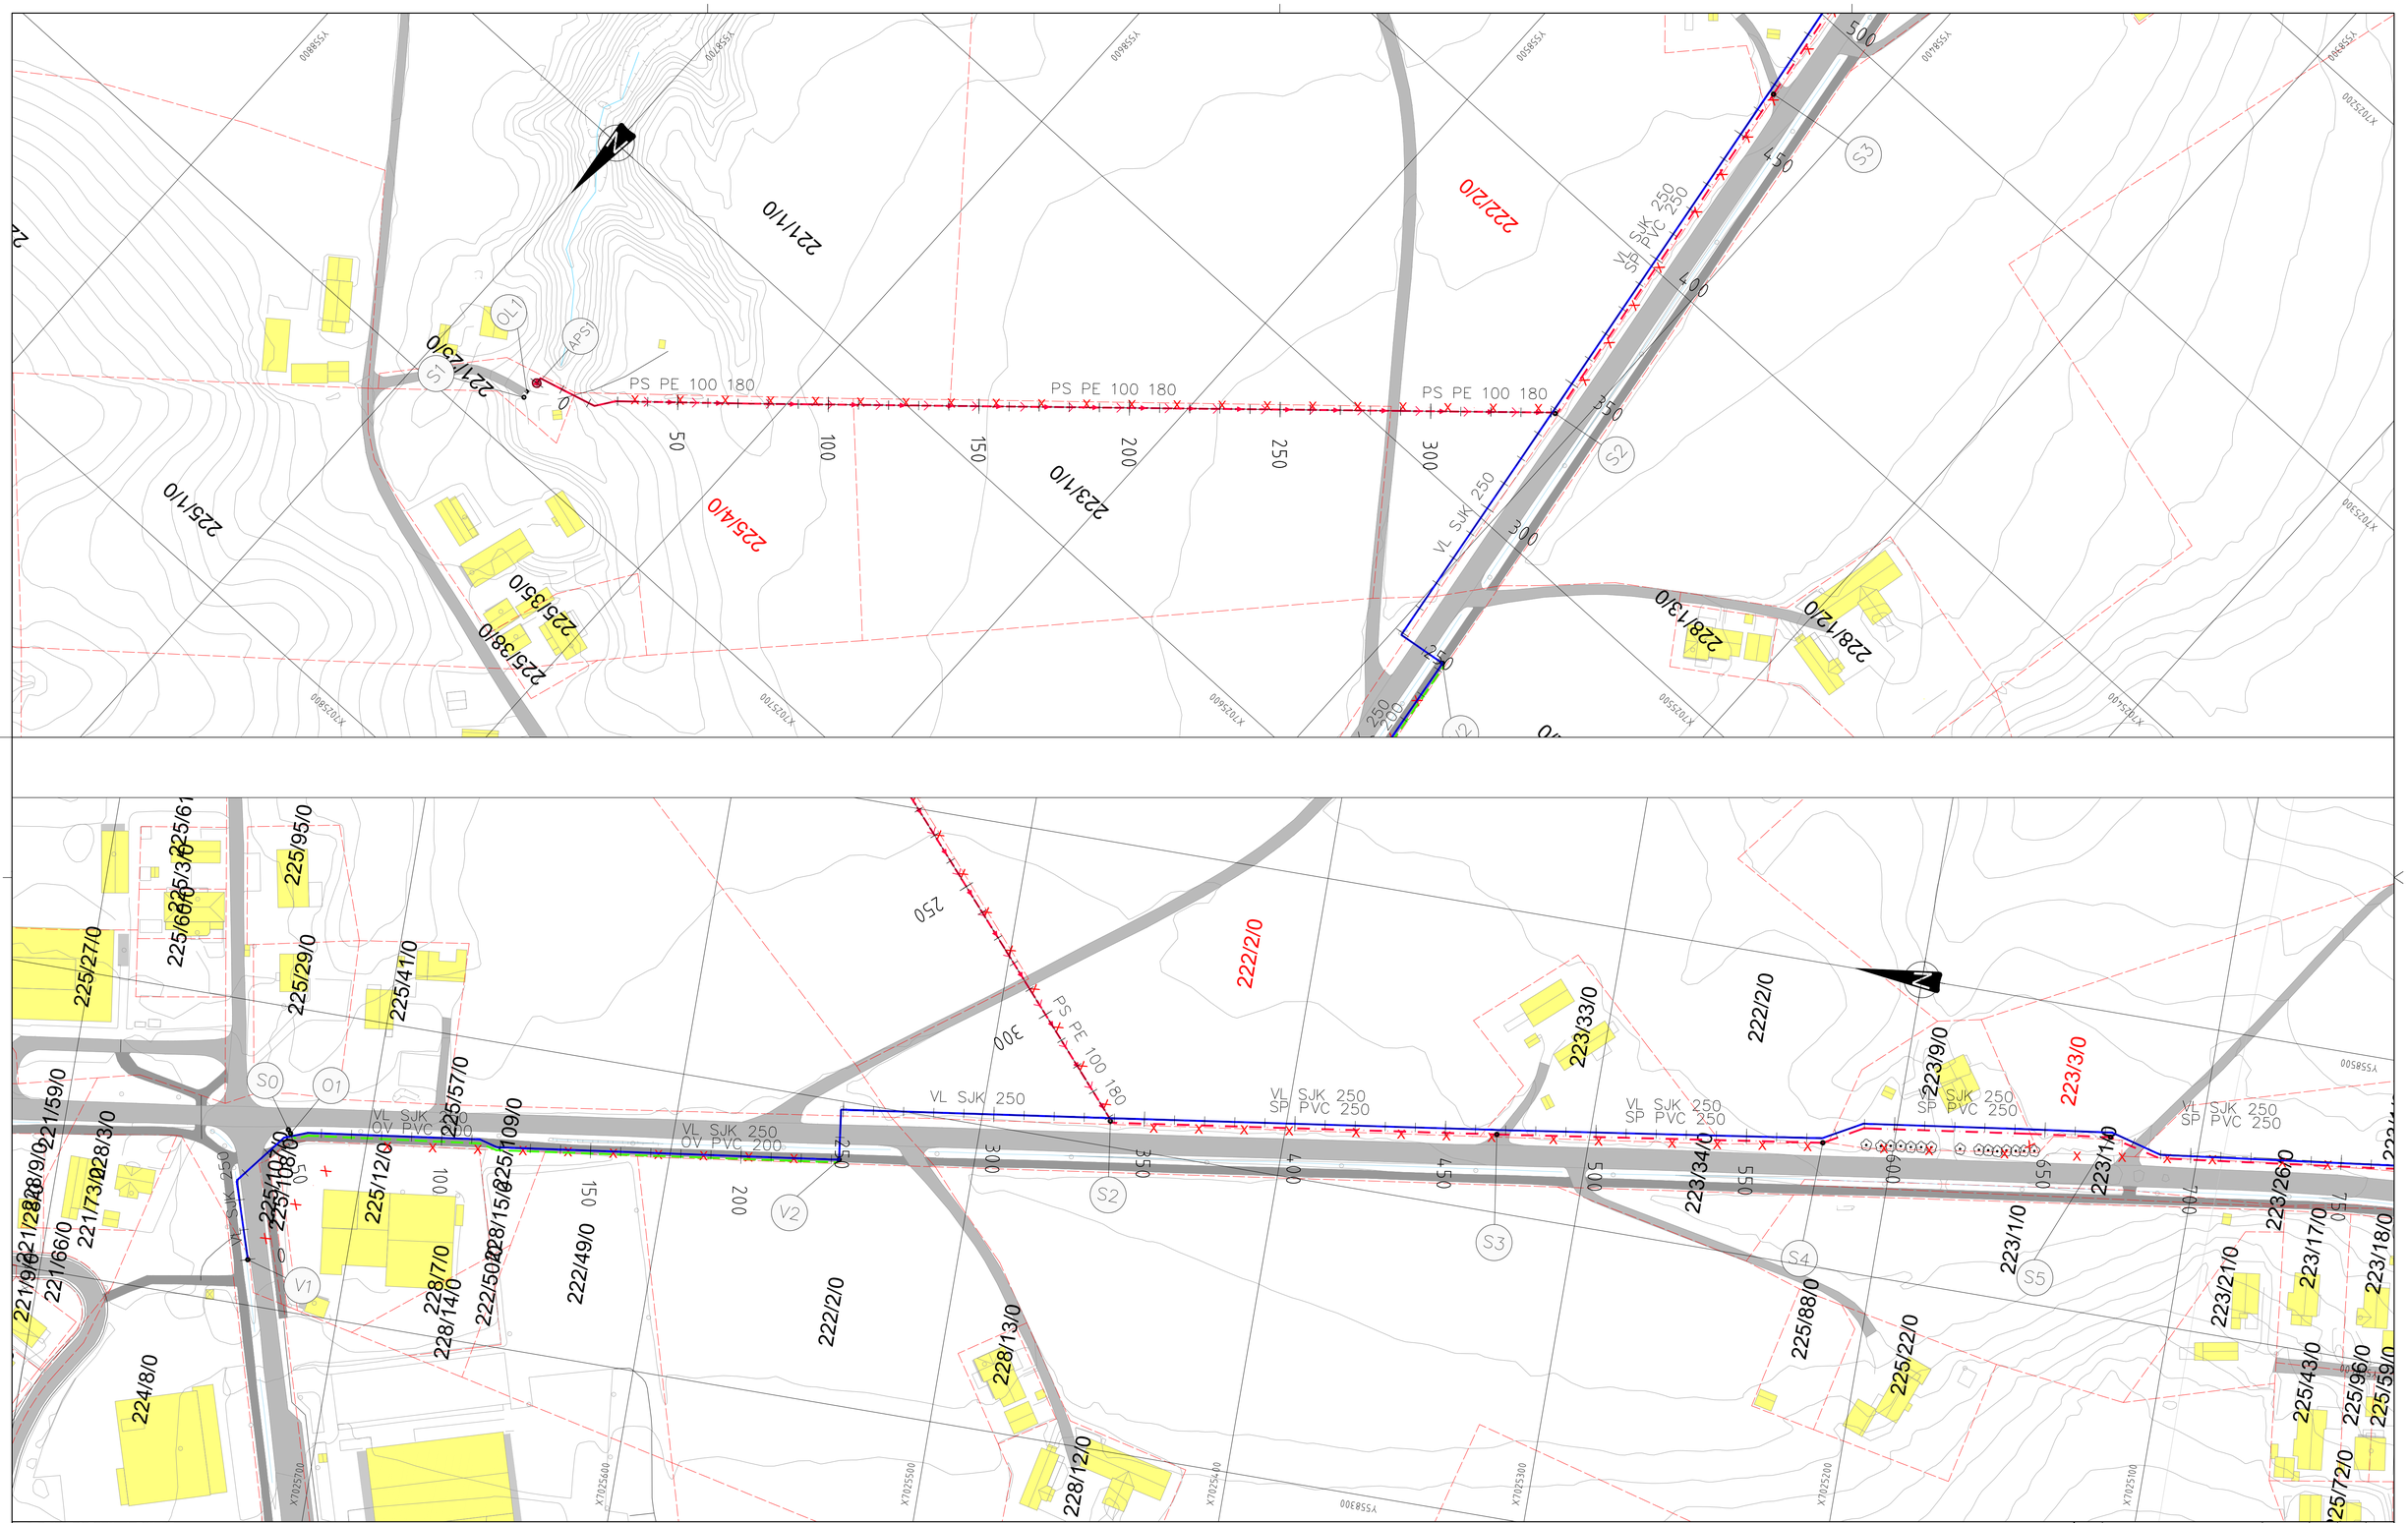

TEGNFORKLARING

LEDNINGER: Planlagt

- Vann
- Spillvann
- Pumpespillvann
- Overvann

Eiendomsgrense

SYMBOLER:

- Kum
- Kum m/brannventil
- Sluk m/u sf
- St.kran anm./reg.

LANDBRUKS-EIENDOMMER UTEN REGISTRERT FLOGHAVRE ANVIST MED RØDT GNR./BRN.:

-225/4/0
-222/2/0
-219/1/0

Se beskrivelse for prosedyre for arbeid på eiendommer uten floghavre.

Koordinatsystem: (x,y) EUREF89 - UTM32 (z) NN2000

Revisjon Type	Rettelse	Dato	Tegnet	Kontrollert	Godkjent

ANBUDSTEGNING

RAMBØLL
Rambøll Norge AS
Org. nr. 915 251 293
www.ramboll.no

Trondheim kommune

Klett- Spongdal Detaljprosjektering E2

VA- plan E2
Eiendomsgrenser 1
Parsell 1
Trasé 1. Pel 0 - 341 - Trasé 2. Pel 0 - 700

DATO: 12.04.2019
TEGN: VEMY
KONT: JSM
Oppdragsnummer: 1350020943
Tekniskansvarlig: JSM
Filnavn: H.dwg
Målestokk: 1:1000 / 1:200 (A1)

Kompanse	Rcds	Utstøt	Fag	System	Type	Løpenummer	Prosjektfase	Revisjon	Status
						K 700 20 H421		0	