



Trase 7

Merk:
Kryssende ledninger vist i profil er eksisterende VA.
Høyder og plassering er basert på innmålinger gjort av Rambøll. Noe avvik må forventes, det kan også være ledninger og annen VA som ikke fremkommer i tegningene.

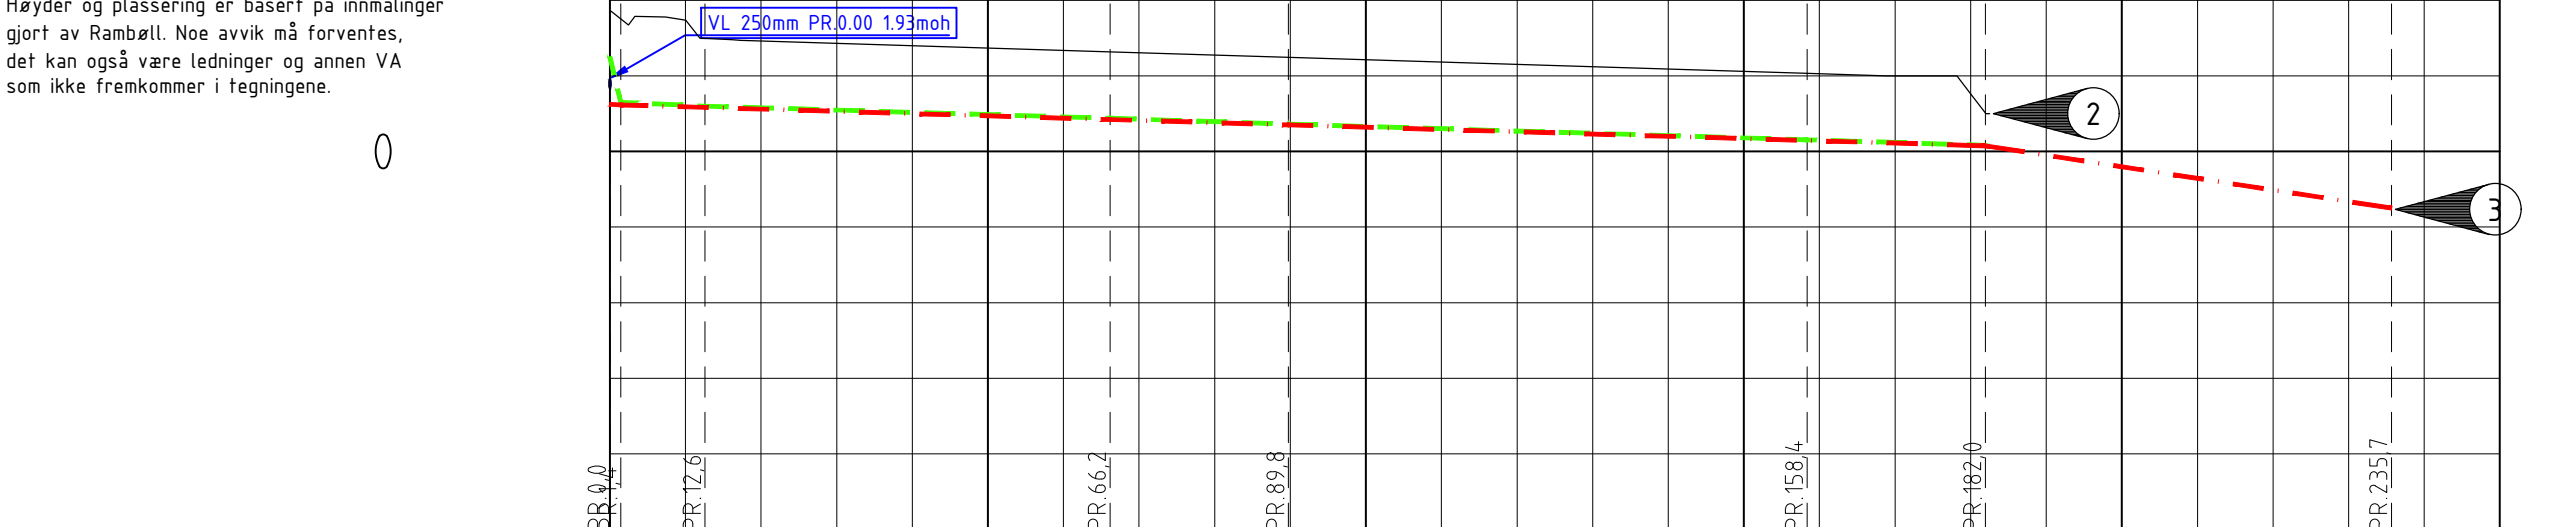

PROFIL NR											
Grunneier											
Markslag											
Grunnforhold											
TERRENG H./TOPP VEGDEKKE		3,74									
Overvannsledning	Hor vinkelpunktavstand i m	11,1	3,47	2,92	2,86	2,80	2,74	2,67	2,61	2,55	2,49
	Kumavstand i m	11,1				53,6				23,6	
	Fall i ‰	-105,8	-6,0			-6,0				-6,0	
	Kote innv. bunn	2,50	1,23	1,16			0,84			0,70	
	Type og dim	200PE 100 SDR 26					200PE100 SESU SDR 26				
Overvannsledning 2	Kumavstand i m	11,1				53,6				23,6	
	Fall i ‰	-5,0	-6,0			-6,0				-6,0	
	Kote innv. bunn	1,23	1,16				0,84			0,70	
	Type og dim	200PE 100 SDR 26									

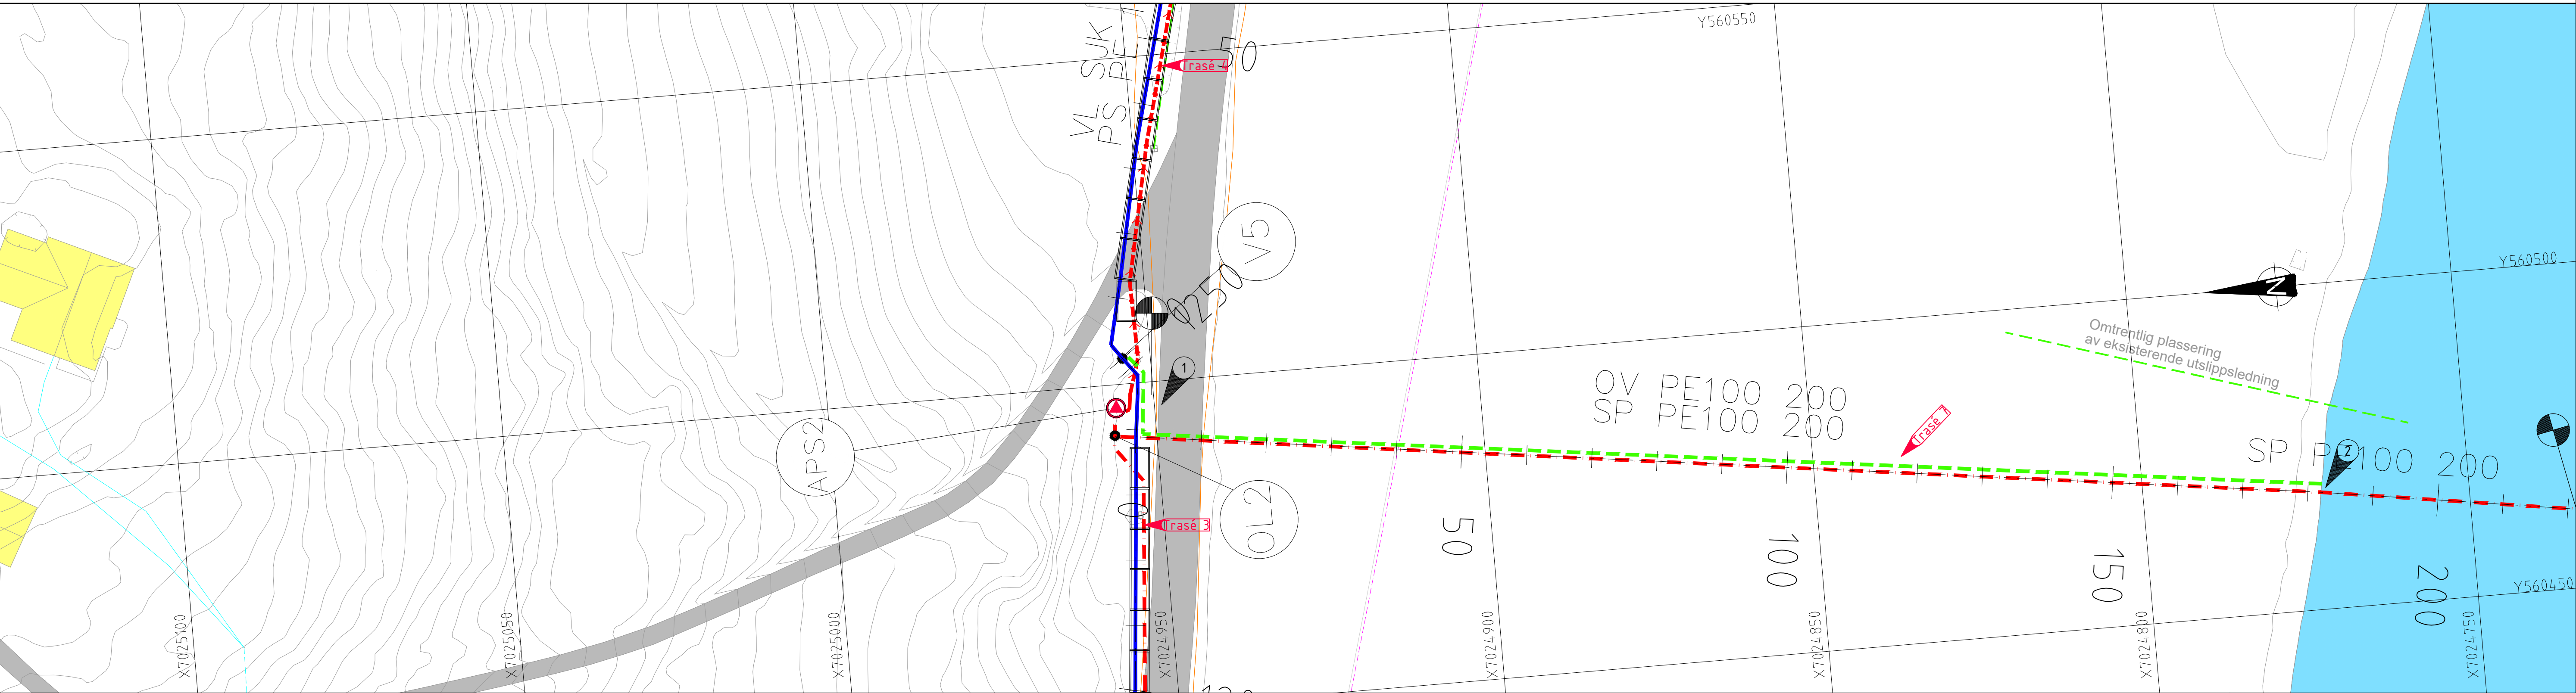

TEGNFORKLARING

LEDNINGER:	Eksisterende	Plantagt	Rives/saneres
Vann	—	—	✗
Spillvann	—	—	✗
Pumpespillvann	—	—	✗
Overvann	—	—	✗

SYMBOLER:			
Kum	○	○	✗
Kum m/brannventil	○	○	✗
Sluk m/u sf	田/田	田/田	✗
St.kran anm./reg.	≡/≡	≡/≡	✗
Brannhydrant	●	●	✗
Tilkobling/Ters	—	—	✗

EL/TELE:	Eksisterende
Telenor kabel TV	—
Telenor TELE	—
Jordkabel høyspent	—
Jordkabel lavspent	—
Luftkabel høyspent	—
Luftkabel lavspent	—

FORKORTELSER:
V = Vannkum
O = Overvannskum
S = Spillvannskum
APS = Avløpsumpepestasjon
SF = Sandfang

MERKNADER

- 1 Merknad 1: Drens fra V5 og overløp føres i to separate ledninger for å unngå tilbakeslag under flo.
- 2 Merknad 2: Eksakt terreng mot sjøkant er noe usikkert.
- 3 Merknad 3: OV fra V5 slippes ut ved vannkant.
- 4 Merknad 4: SP fra OL2 føres 50 meter utenfor normal vannstand og loddes eller fundamenteres ned for å unngå oppdrift.