

Posisjonsliste V5

Pos	Beskrivelse	Fabrikat/Byggelengde	Dim.	PN	Ant	Merknad
1	T-rør DN250-DN250	L=700mm, l=350 mm	250	25	1	
2	Flensemuffe, strekkfast	L=311mm	250	25	2	Tokamret universal tyton
3	Sluseventil	L=450mm	250	25	3	
4	Mellomring		250	25	3	
5	Kuleventil		1"	25	2	
6	Kuleventil		63	25	1	
7	Sluseventil	L=190mm	100	25	1	
8	Lufteventil, dobbeltvirkende		100	25	1	


- Forankring inkluderes, ihht. VA/Miljø-blad nr. 112. OBS: PN25. Kum, forankring og innfesting må være dimensjonerte for verst tenkelige situasjon under dette trykket. Prøvetrykk 25 bar. Kum og forankring dimensjoneres for minst 24 tonn.
- T-rør leveres med festeører tilpasset forankringssystem
- Nødvendige rørfittings skal inkluderes
- Gjengefrie løsninger tilstrebes
- Peilebånd klamres til kumvegg
- Kumlokk skal være DN800

V5
DN3000

Til Brå APS
K VL 63 PE100 SDR 7.4

K VL 250 SJK C50
Mot Spondal

Avløp fra kum:
DN200 PE
Utslippsledning til sjø

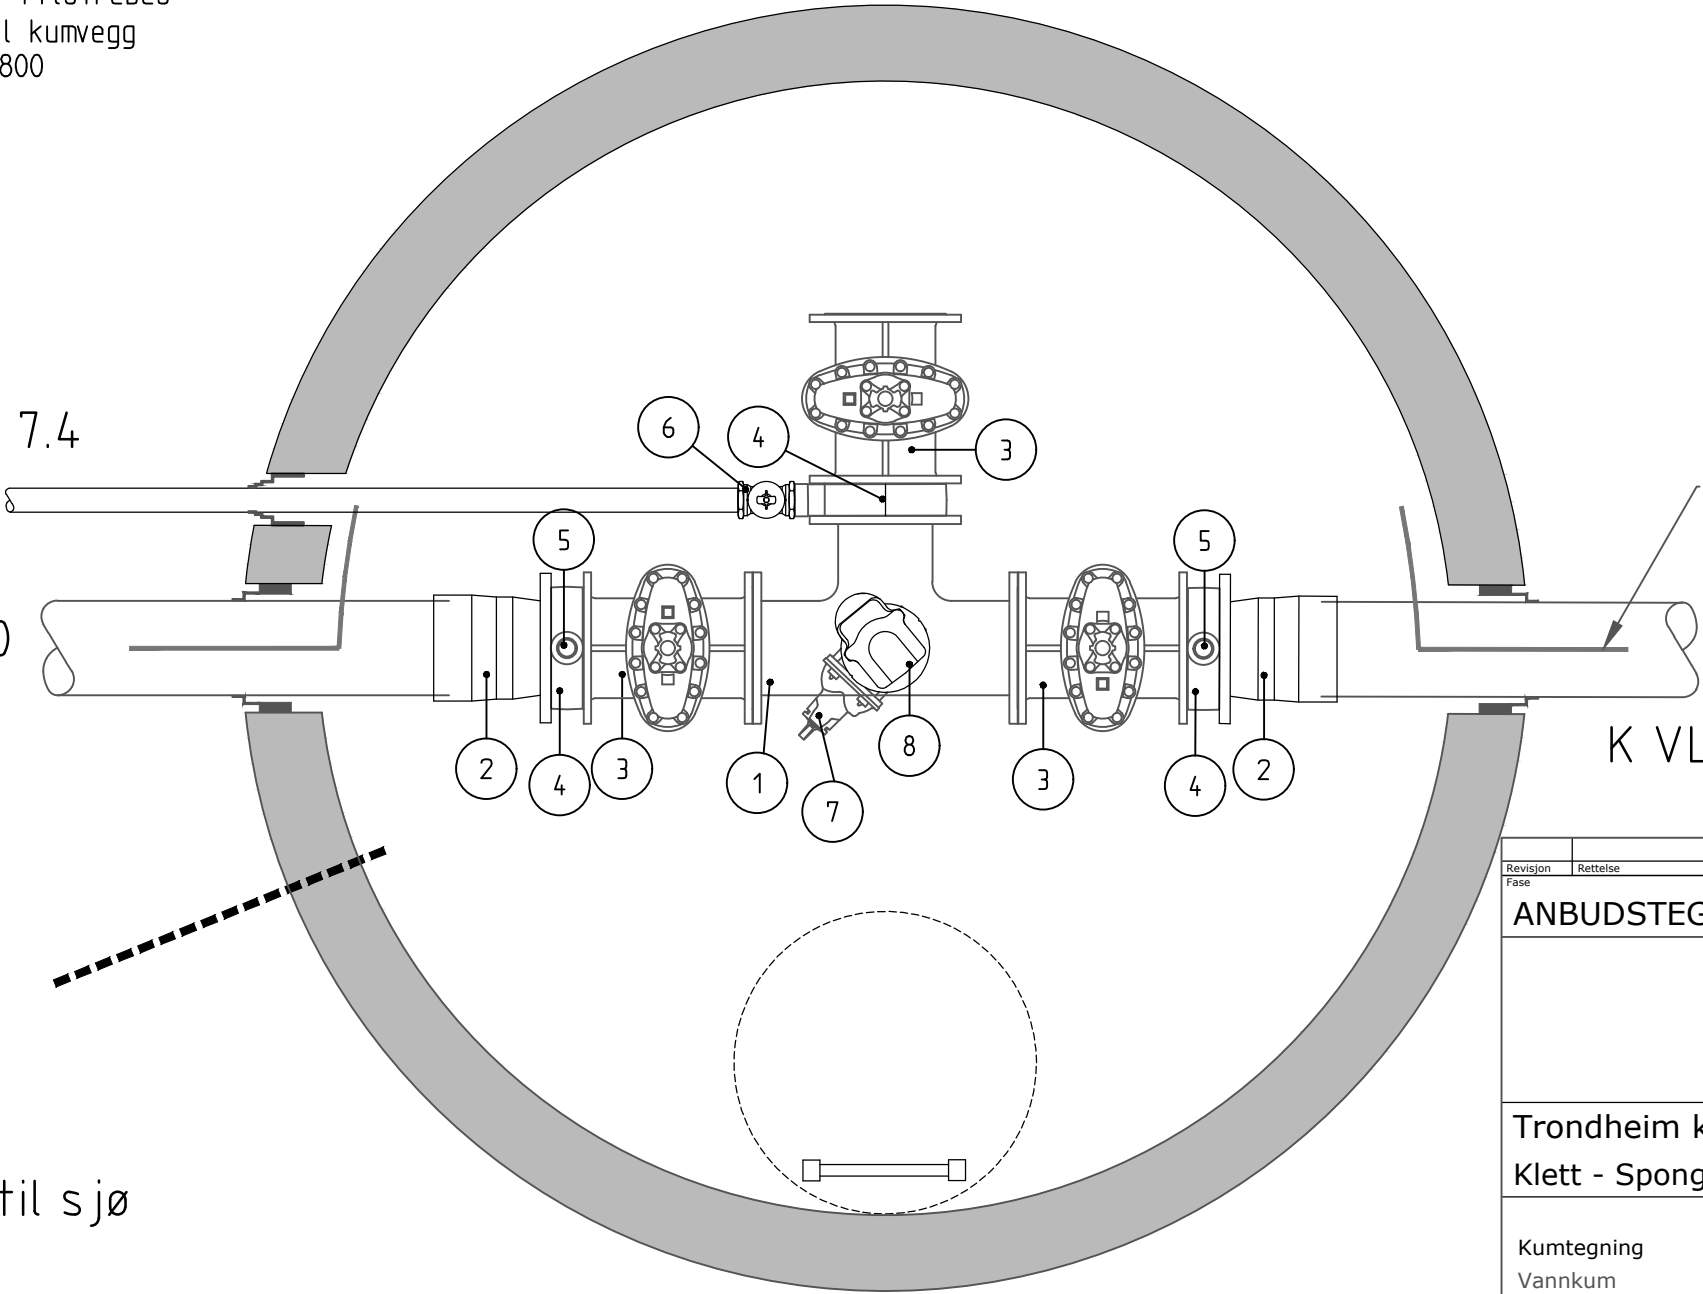

Peilebånd klamres
til kumvegg

Mot Klett

K VL 250 SJK C50

Revisjon	Rettelse	Dato	Tegnet	Kontrollert	Godkjent
Fase					
ANBUDSTEGNING					
RAMBOLL Rambøll Norge AS Org. nr. 915 251 293 www.ramboll.no					
Trondheim kommune					DATO: 16.05.2019
Klett - Spondal Detaljprosjektering E2					TEGN: JRSN
Kumtegning					KONT: JSM
Vannkum					Oppdragsnummer 1350020943
V5					Dokumentansvarlig JSM
Kompleks					Filnavn Kumteikningar.dwg
Bygg					Målestokk 1:20 (A3)
Etasje					Prosjektfase
Fag					Revisjon
System					Status
Type					
Løpnummer					
K 700 50 H505					