


Posisjonsliste V6

Pos	Beskrivelse	Fabrikat/Byggelengde	Dim.	PN	Ant	Merknad
1	T-rør DN250-DN250	L=700mm, l=350 mm	250	25	1	
2	Flensemuffe, strekkfast	L=311mm	250	25	2	Tokamret universal tyton
3	Sluseventil	L=450mm	250	25	3	
4	Sluseventil	L=190mm	100	25	1	
5	Lufteventil, dobbeltvirkende		100	25	1	
6	Mellomring		250	25	2	
7	Kuleventil		1"	25	2	

- Forankring inkluderes, ihht. VA/Miljø-blad nr. 112. OBS: PN25. Kum, forankring og innfesting må være dimensjonerte for verst tenkelige situasjon under dette trykket. Prøvetrykk 25 bar. Kum og forankring dimensjoneres for minst 24 tonn.
- T-rør leveres med festeører tilpasset forankringssystem
- Nødvendige rørfittings skal inkluderes
- Gjengefrie løsninger tilstrebes
- Peilebånd klamres til kumvegg
- Kumlokk skal være DN800

V6
DN3000

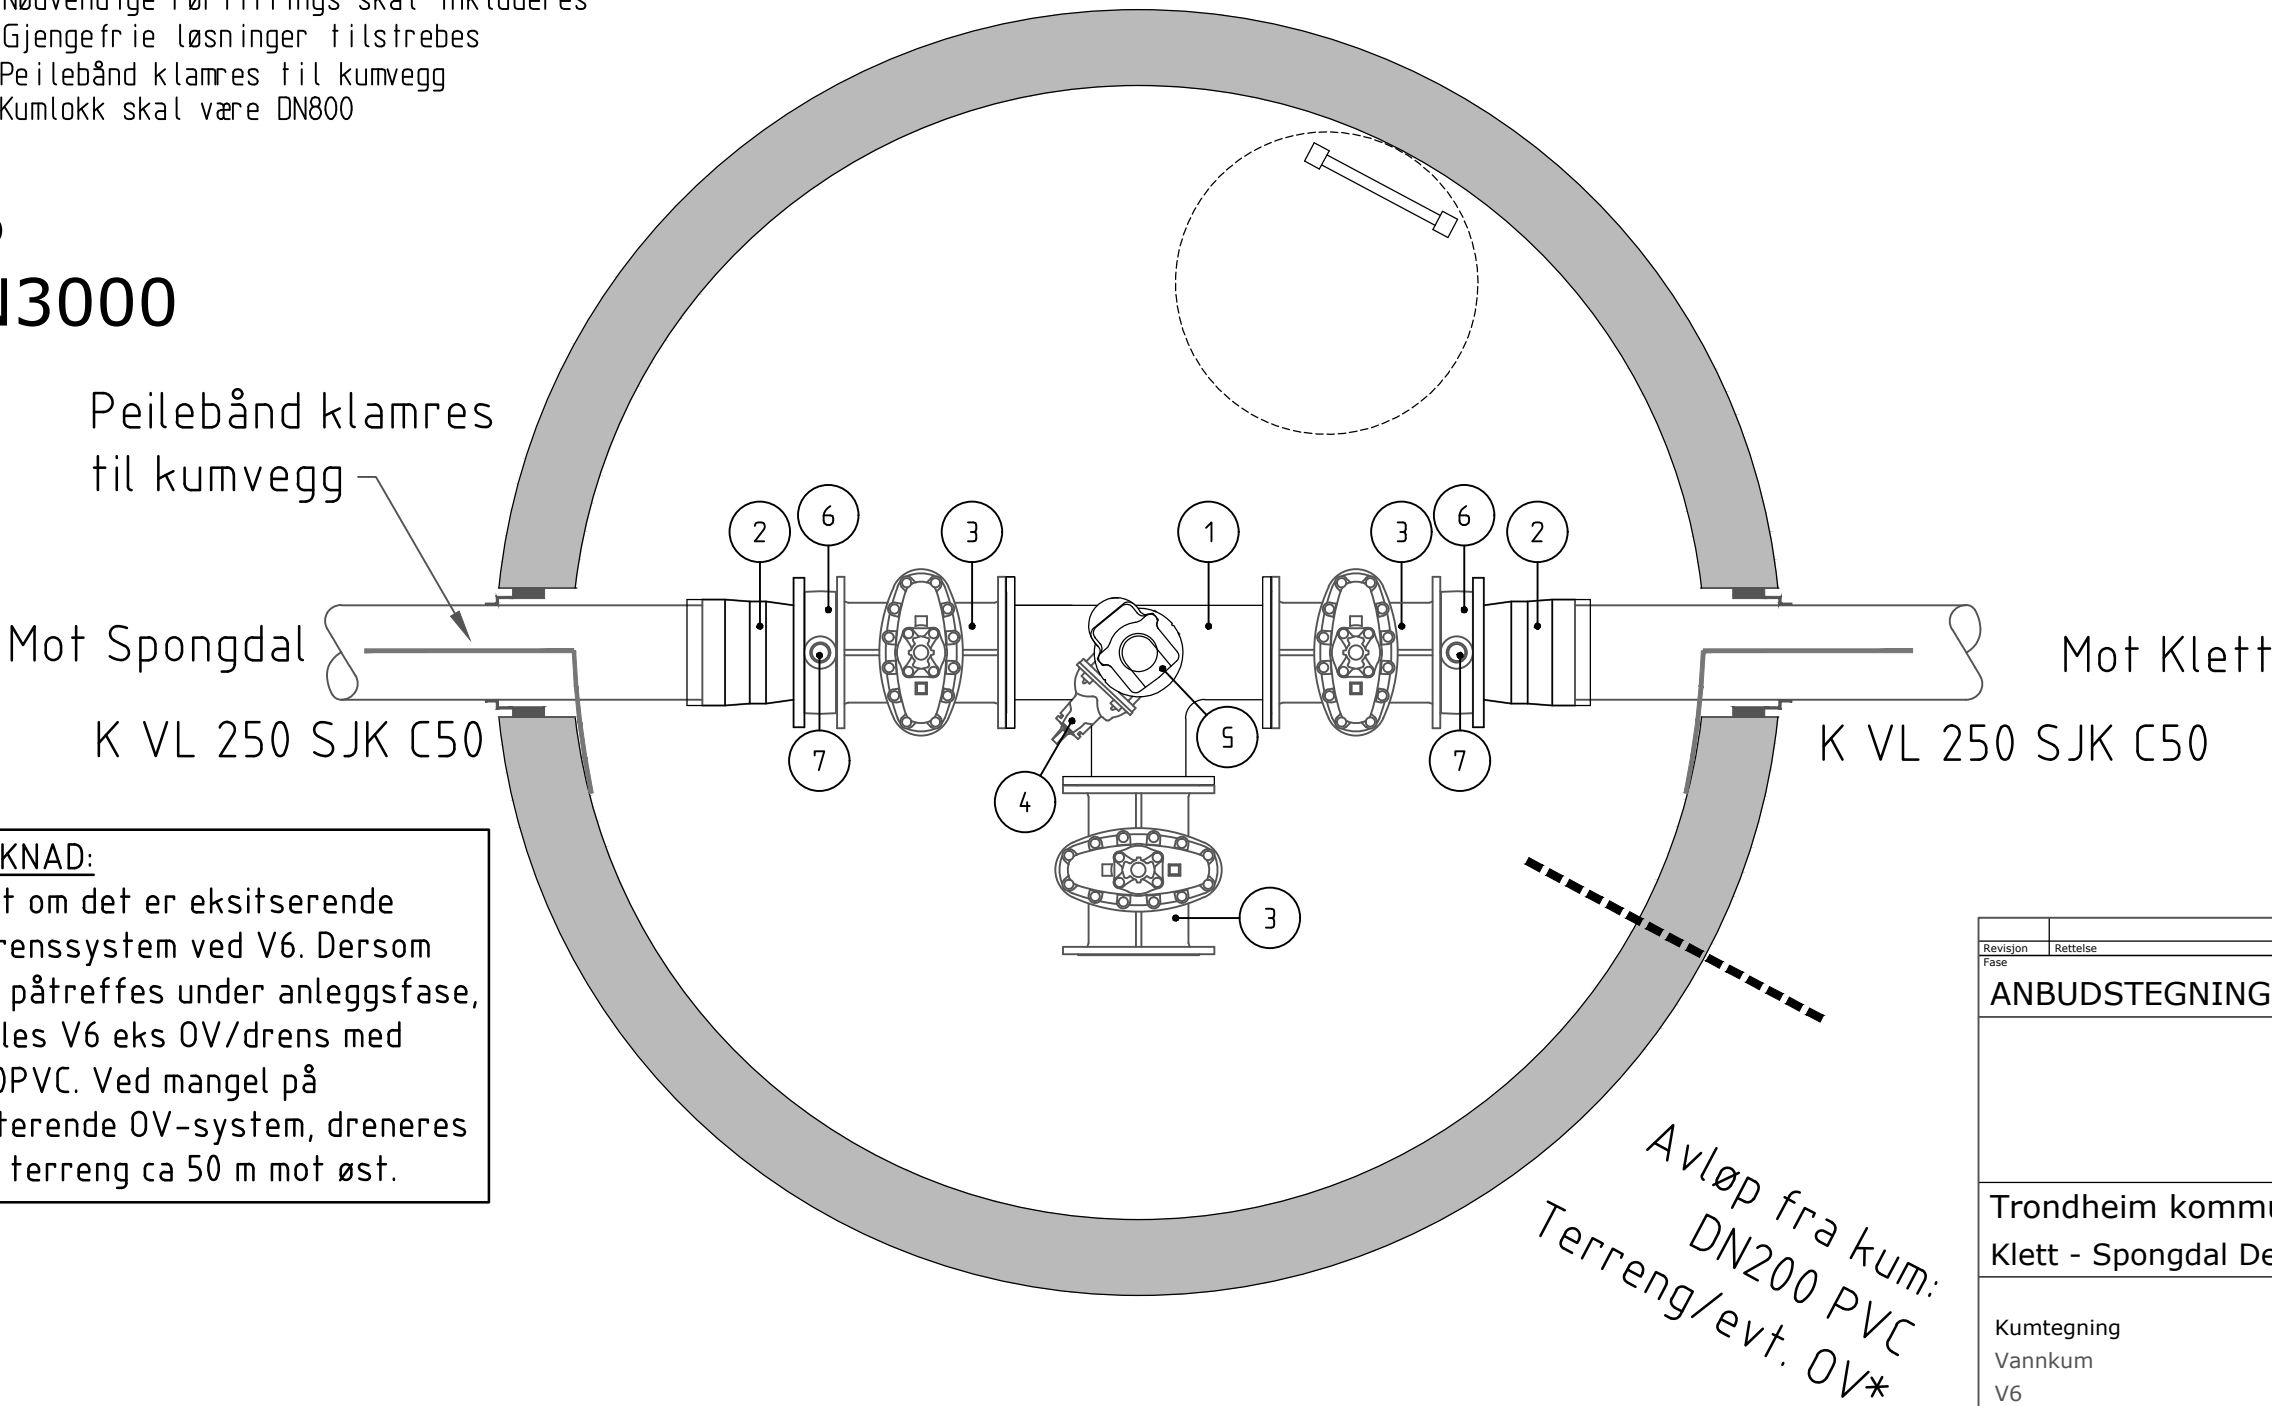

***MERKNAD:**
Ukjent om det er eksisterende OV/drenssystem ved V6. Dersom dette påtreffes under anleggsfase, tilkobles V6 eks OV/drens med DN200PVC. Ved mangel på eksisterende OV-system, dreneres V6 til terreng ca 50 m mot øst.

Revisjon	Rettelse	Dato	Tegnet	Kontrollert	Godkjent
Fase					
ANBUDSTEGNING					
RAMBOLL Rambøll Norge AS Org. nr. 915 251 293 www.ramboll.no					
Trondheim kommune					DATO: 16.05.2019
Klett - Spongdal Detaljprosjektering E2					TEGN: JRSN
Kumtegning					KONT: JSM
Vannkum					Oppdragsnummer 1350020943
V6					Dokumentansvarlig JSM
					Filnavn Kumteikningar.dwg
					Målestokk 1:20 (A3)
					Prosjektfase Revisjon Status
K 700 50 H506					