



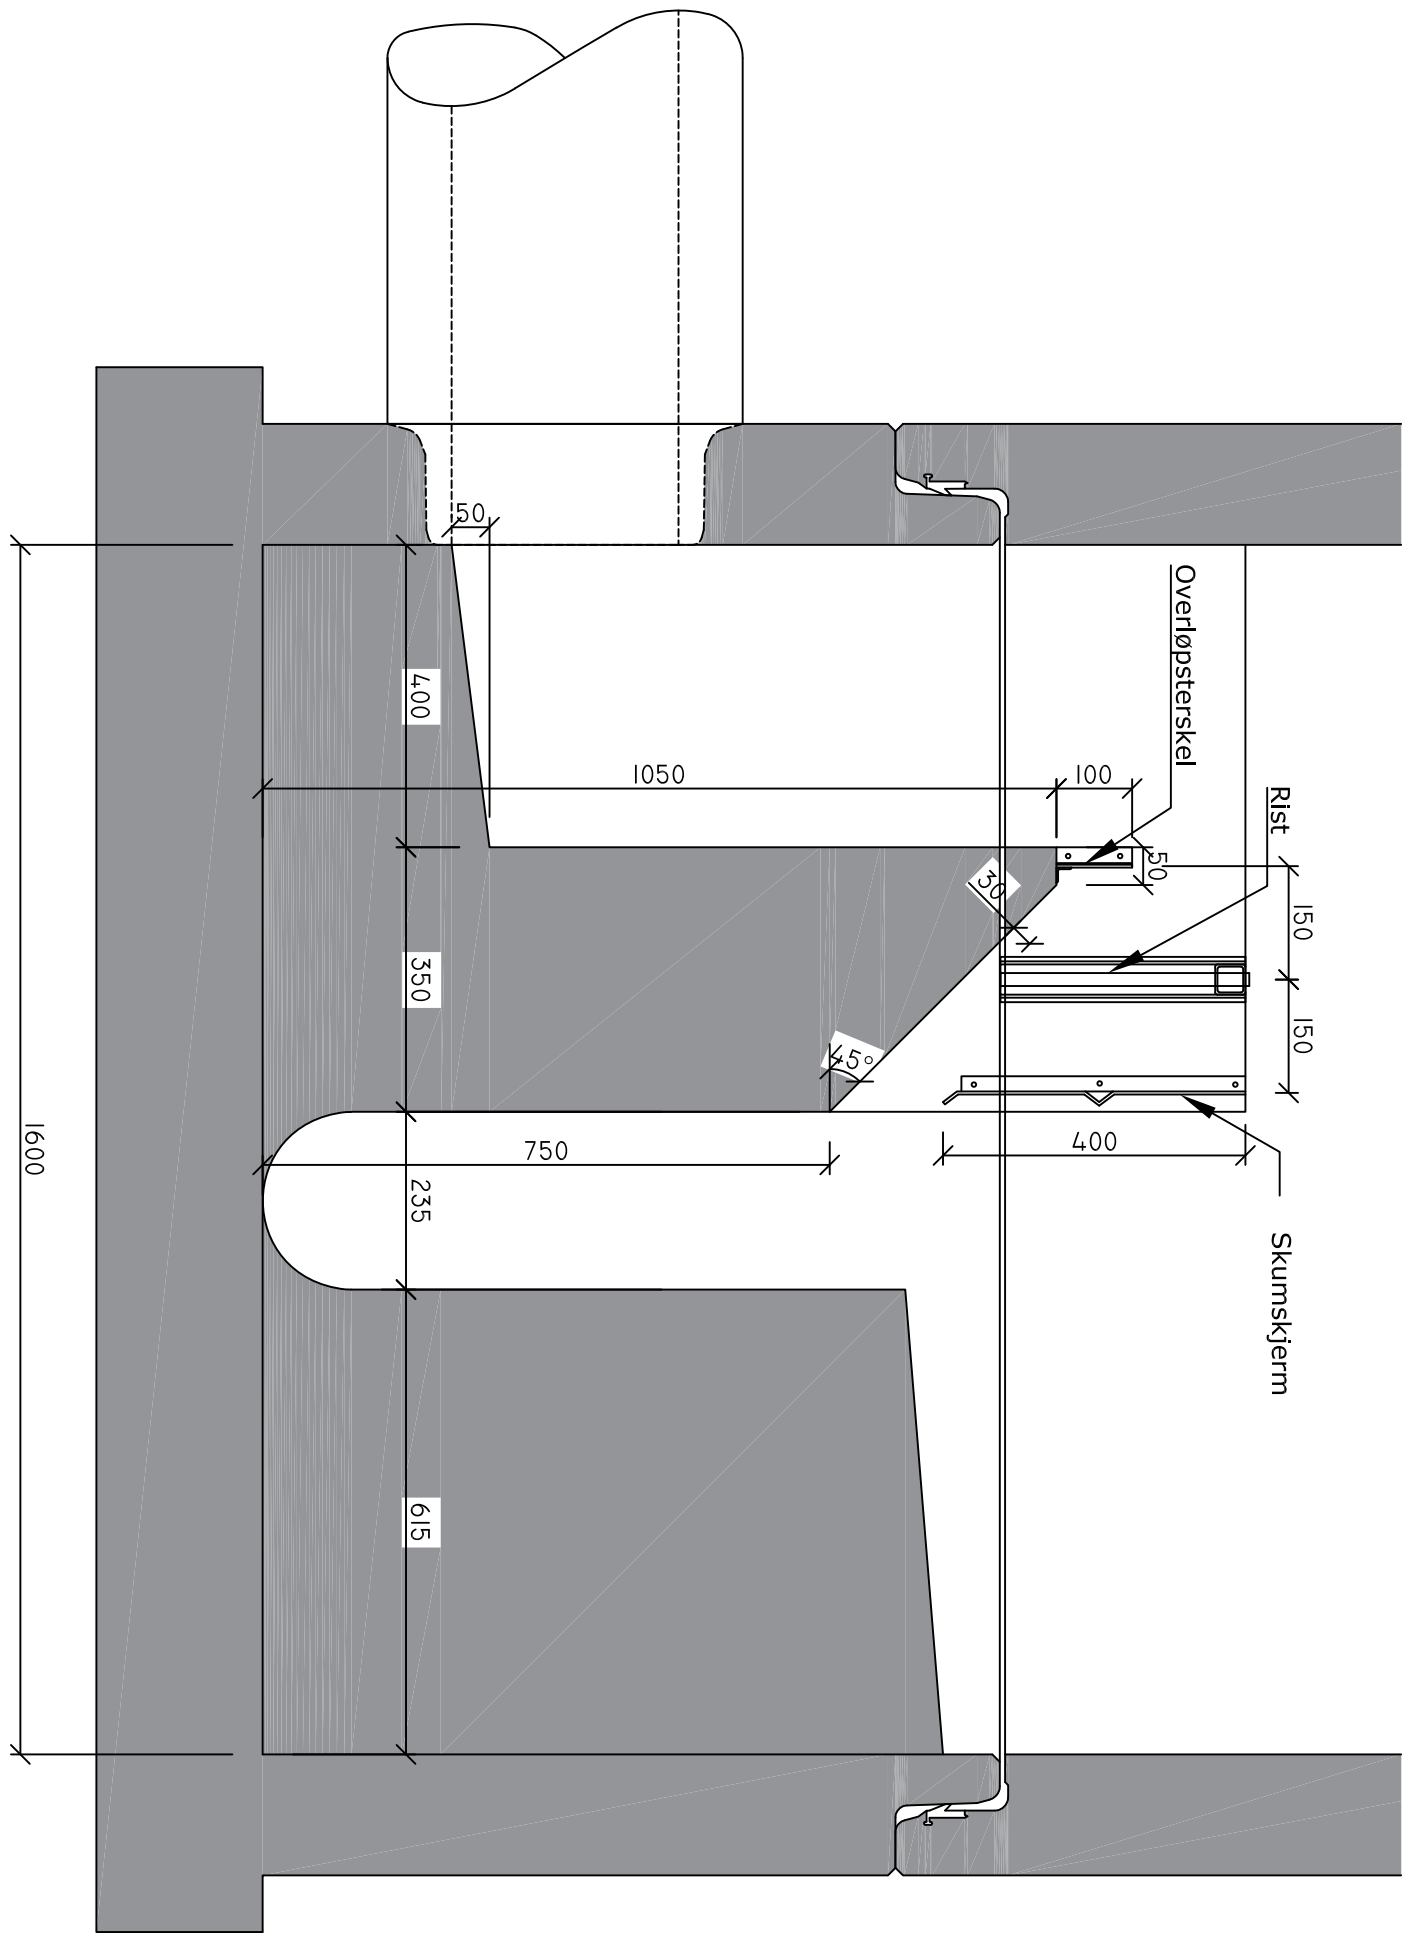


1 Snitt – Prinsipp overløp

1 : 10

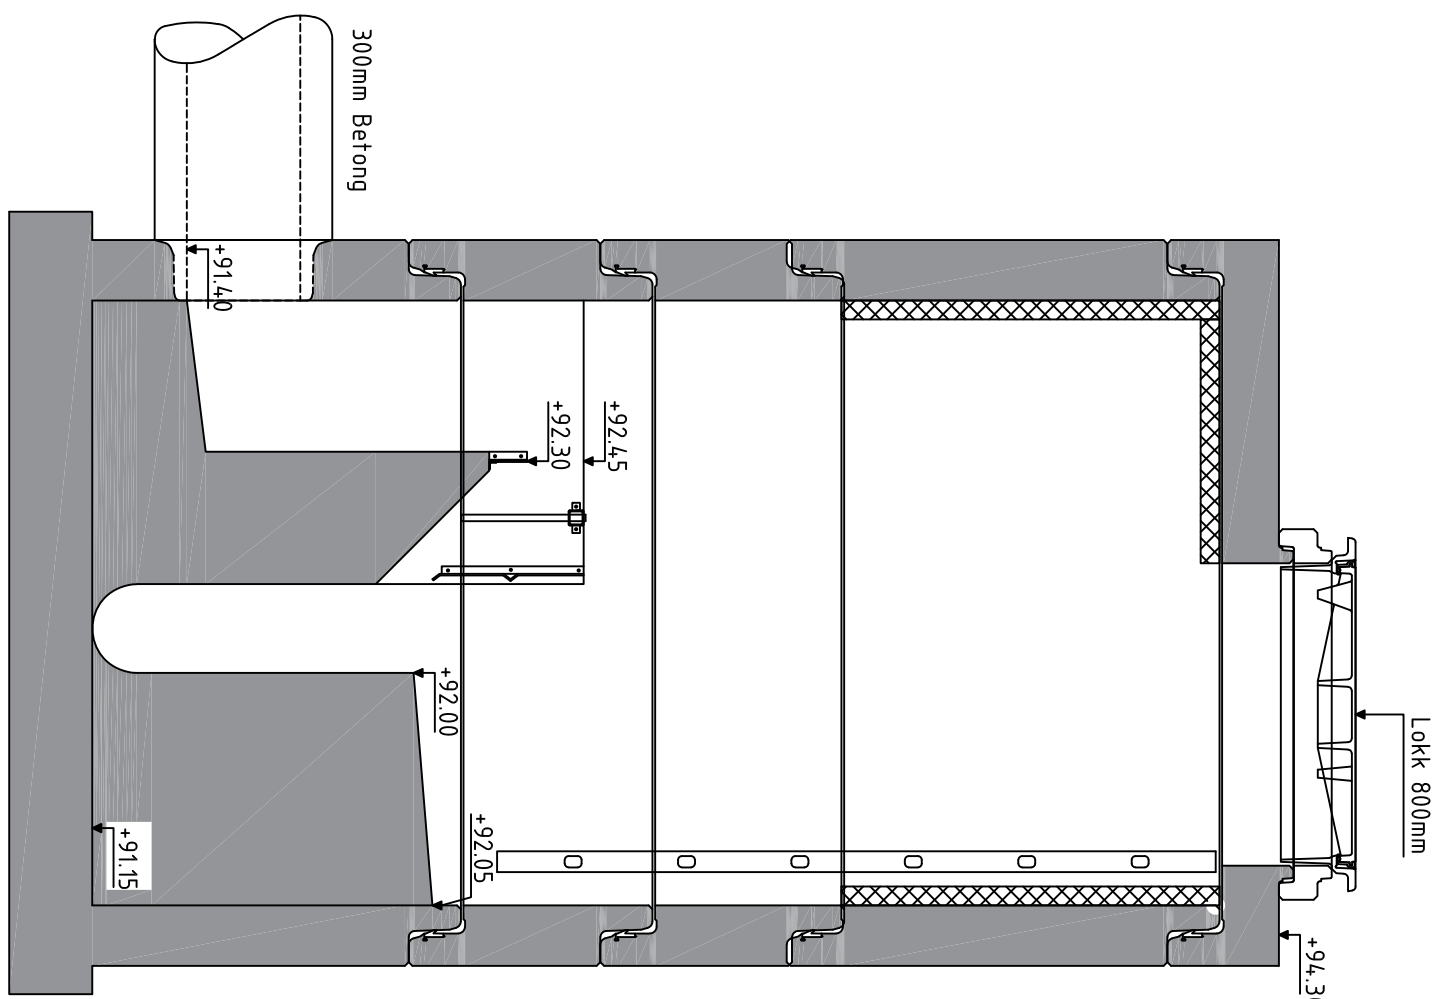


3 Snitt – Spongdaal overløp

1 : 20

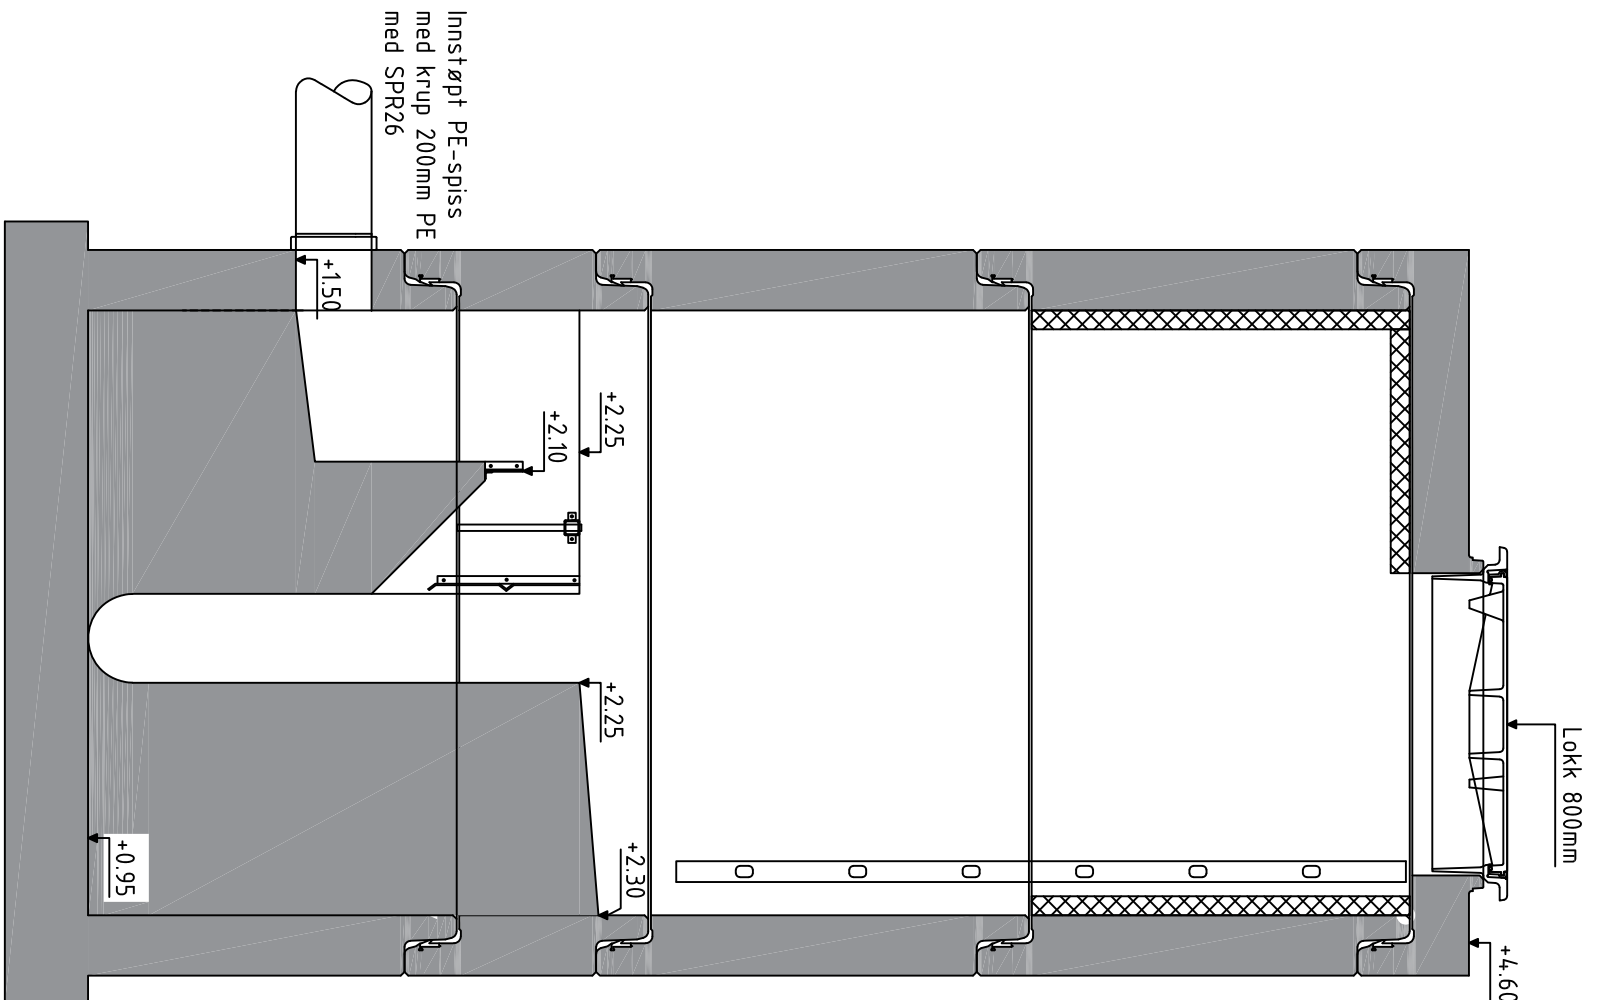


5 Snitt – Brå overløp

1 : 20

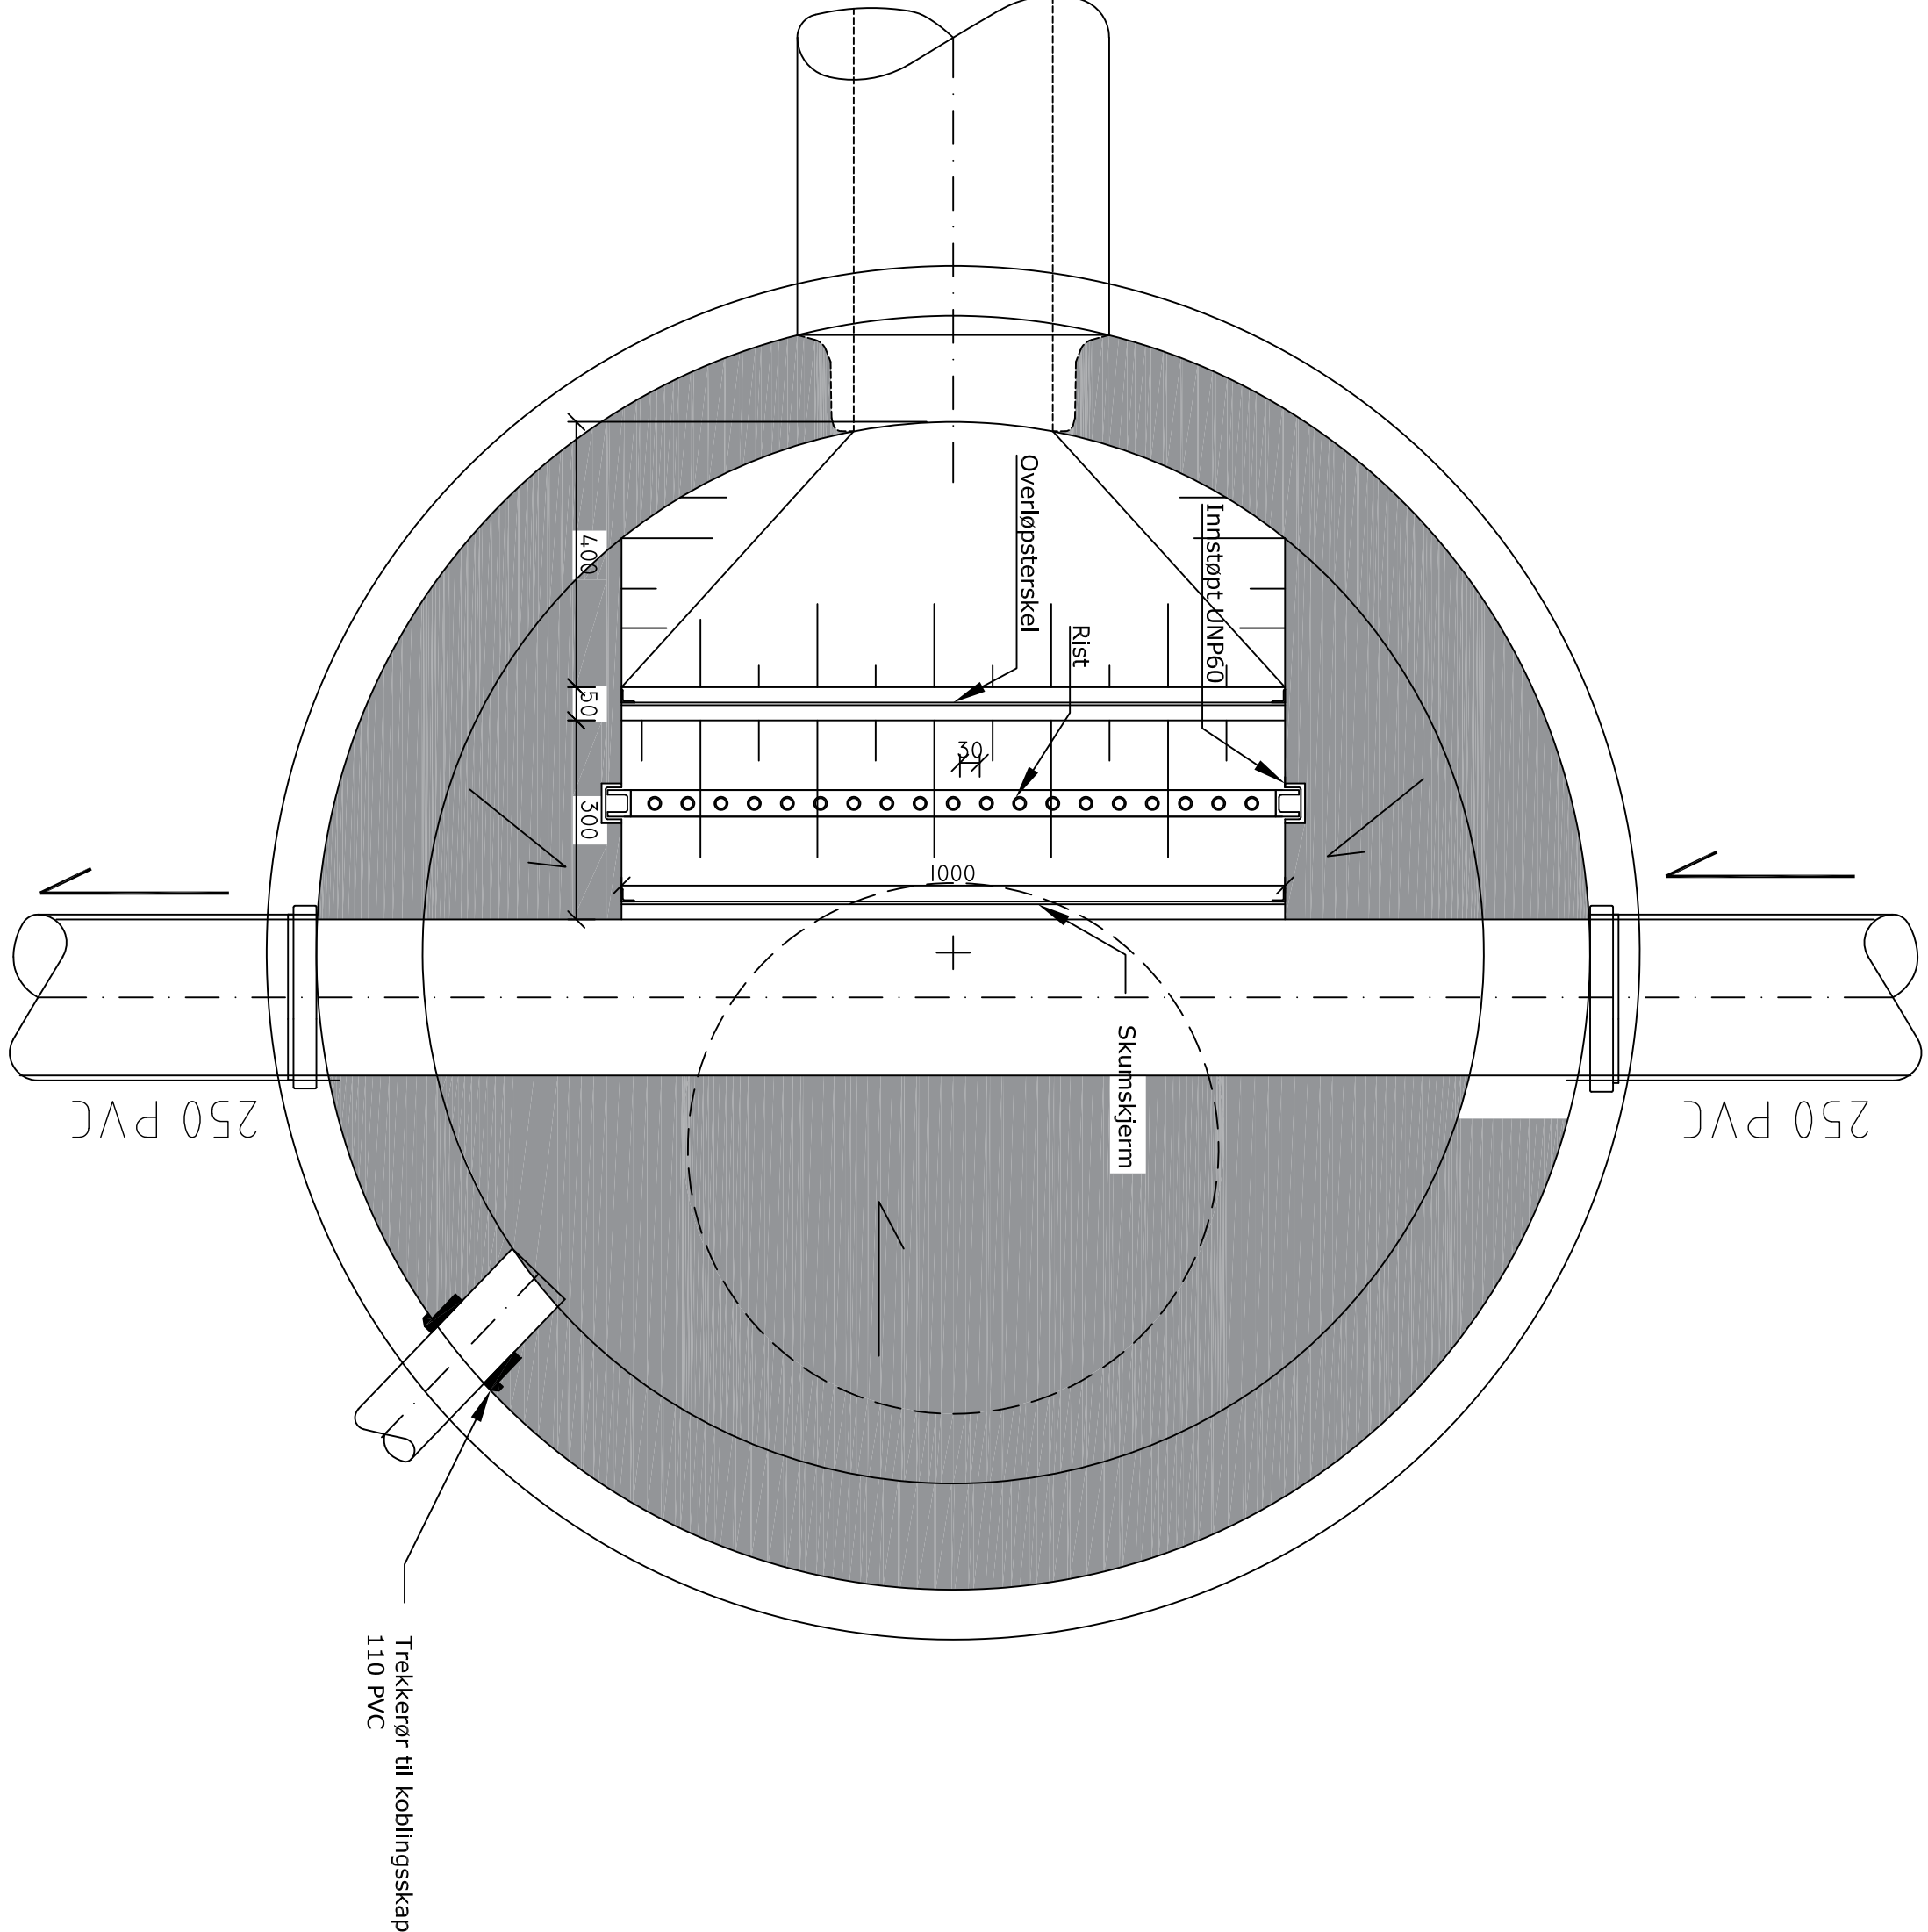

2 Plan – Prinsipp overløp

1 : 10

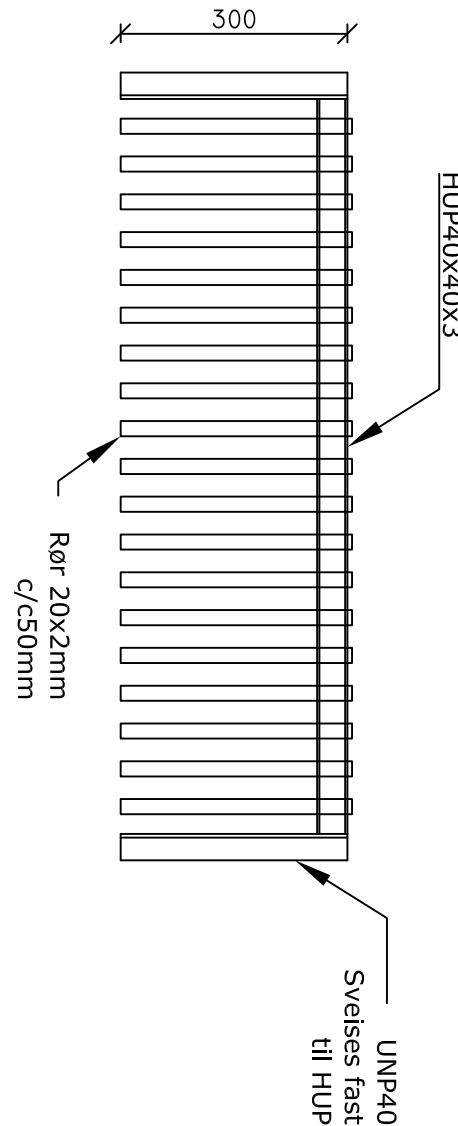

6 Oppriss Prinsipp rist

1 : 10

Overløpsterskel, rist og skumskjerm
utføres i syrefast stål ANSI 316L

PROSJEKT	UTØY	TEGNER	REVISJON	DATE	UTØY	TEGNER	REVISJON	DATE
ARBEIDSTEGNING								
Trondheim kommune								
Rambøll Norge AS								
Org. nr. 315 251 293								
MVA nr. 990 500 000								
Kjøtt - Spongdaal Detaljprosjektering								
Kumpeping								
Overløpskumme Brå og Spongdaal								
K 700 50 H520								