


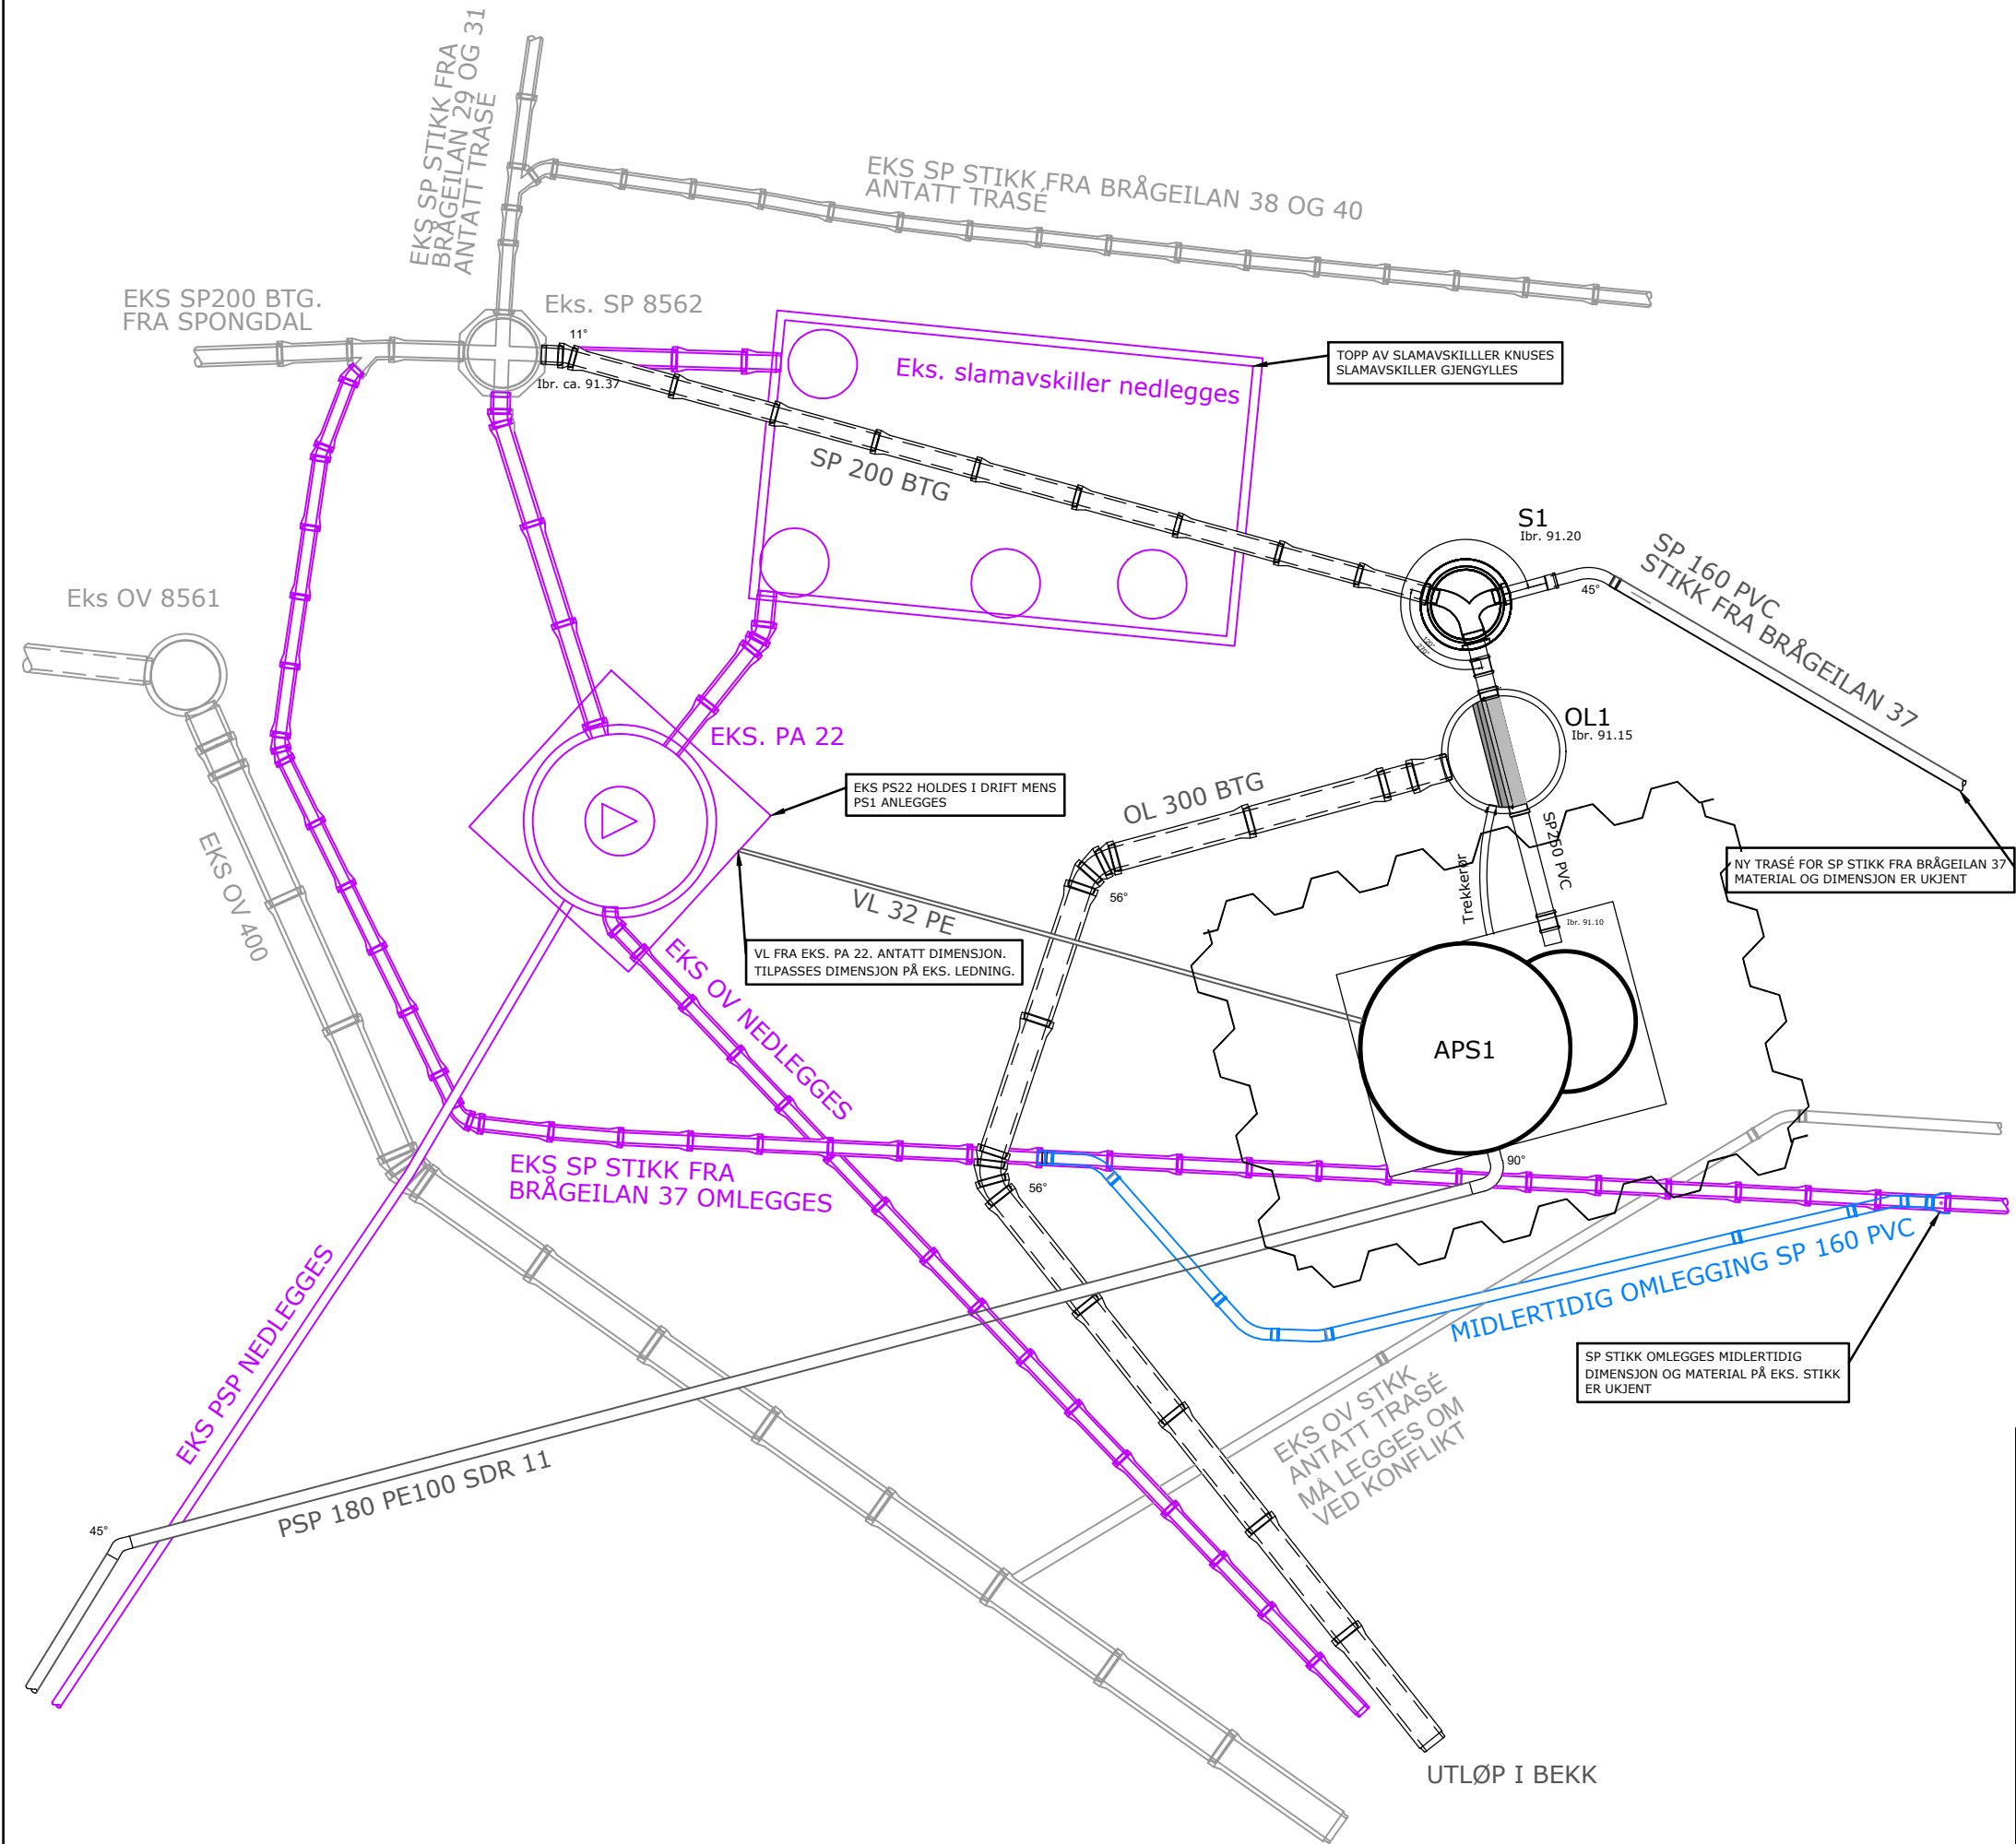

TEGNFORKLARING

- Planlagt VA
- Eksisterende VA
- Utgående VA, må holdes i drift lengst mulig, til oppstart av ny PST 1.
- Midlertidig omlegging før oppstart av PST 1.

Koordinatsystem: (x,y) EUREF89 - UTM32 (z) NN2000

Revisjon	Rettelse	Dato	Tegnet	Kontrollert	Godkjent
Fase					
ANBUDSTEGNING					
RAMBOLL Rambøll Norge AS Org. nr. 915 251 293 www.ramboll.no					
Trondheim kommune					DATO: 16.05.2019
Klett- Spondal Detaljprosjektering E2					TEGN: VEMY
VA- plan					KONT: JSM
Spondal APS					Oppdragsnummer 1350020943
Kumgruppetegning					Dokumentansvarlig JSM
					Filnavn PST kumgrupper.dwg
					Målestokk 1:100 (A3)
Kompleks	Bygg	Etasje	Fag	System	Type
					Løpnummer
					Prosjektfase
					Revisjon
					Status
K 700 20 H552					