


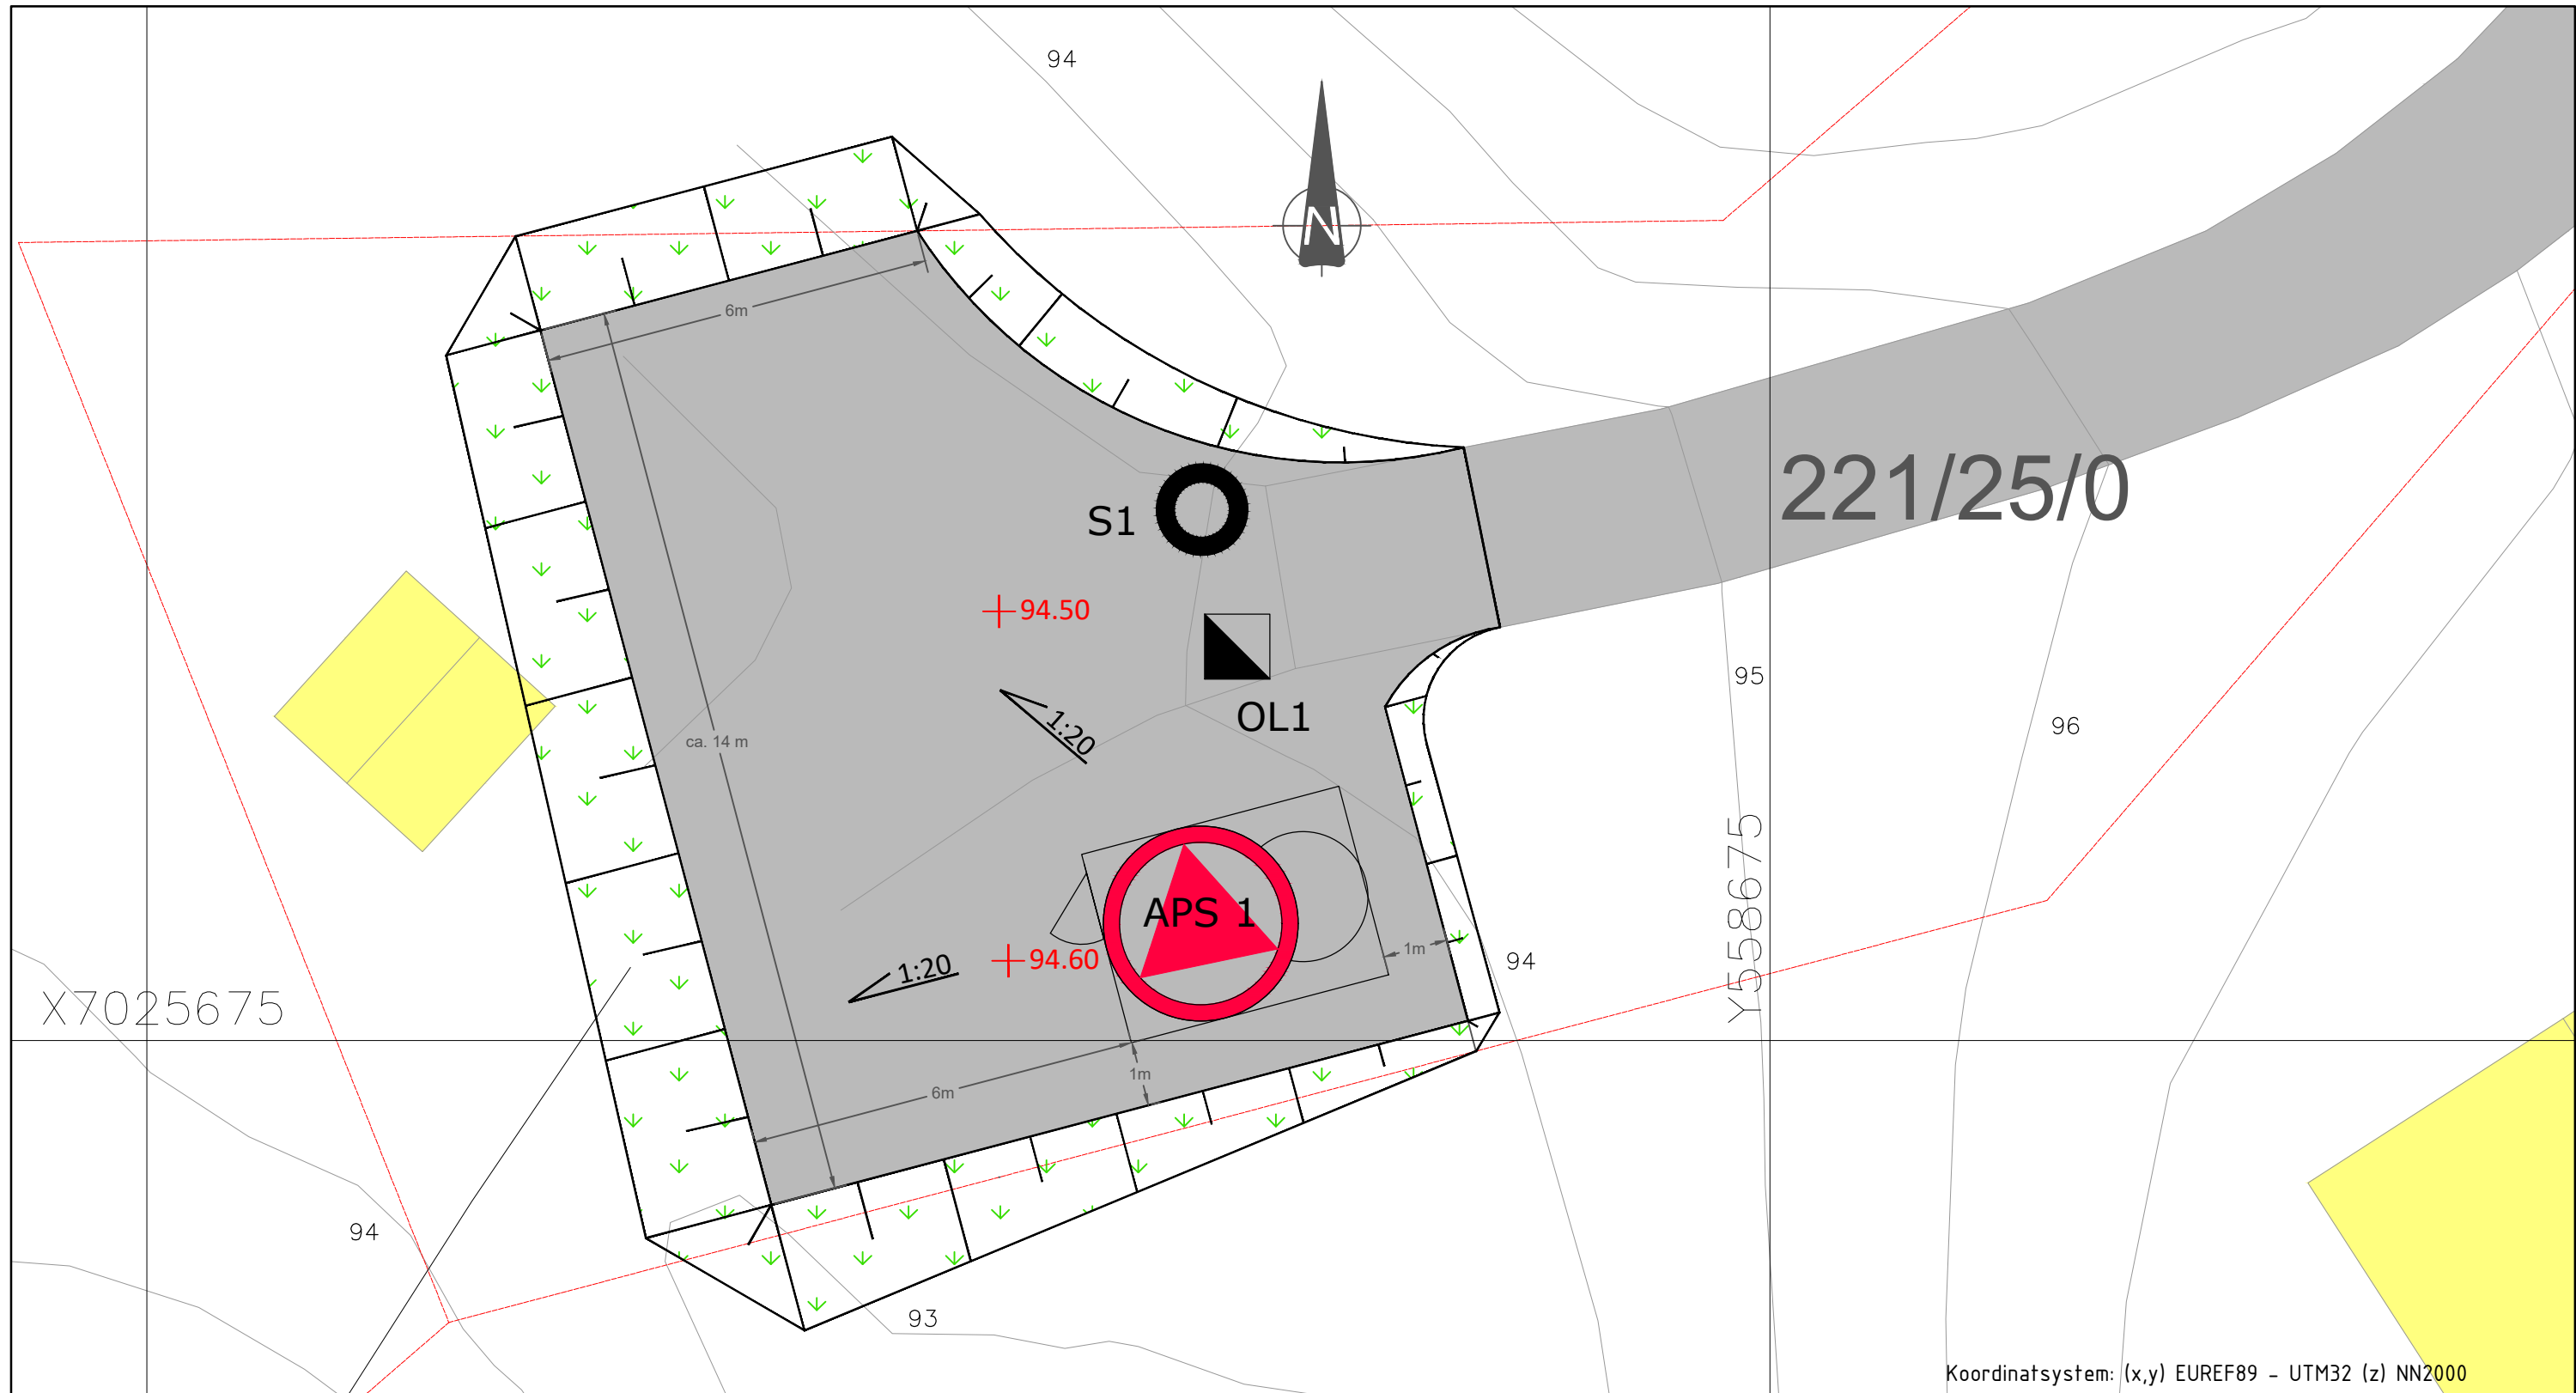

TEGNFORKLARING

GRESS	
ASFALT	
EKS. KOTE	5
NY KOTE	5
TEIGGRENSE	
TERRENGHELNING	1:15
PUNKTHØYDE	+ 4.20
FYLLING	

Revisjon	Rettelse	Dato	Tegnet	Kontrollert	Godkjent
Fase					
ANBUDSTEGNING					
Rambøll Norge AS Org. nr. 915 251 293 www.ramboll.no					
Trondheim kommune					DATO: 12.04.2019
Klett- Spondal Detaljprosjektering E2					TEGN: VEMY
VA- plan					KONT: JSM
Spondal APS					Oppdragsnummer 1350020943
Situasjonsplan prinsipp					Dokumentansvarlig JSM
					Filnavn H PST Situasjonsplan.dwg
					Målestokk 1:100 (A3)
Kompleks	Bygg	Etasje	Fag	System	Type
					Lapenummer
					Prosjektfase
					Revisjon
					Status
K 700 20 H553					