


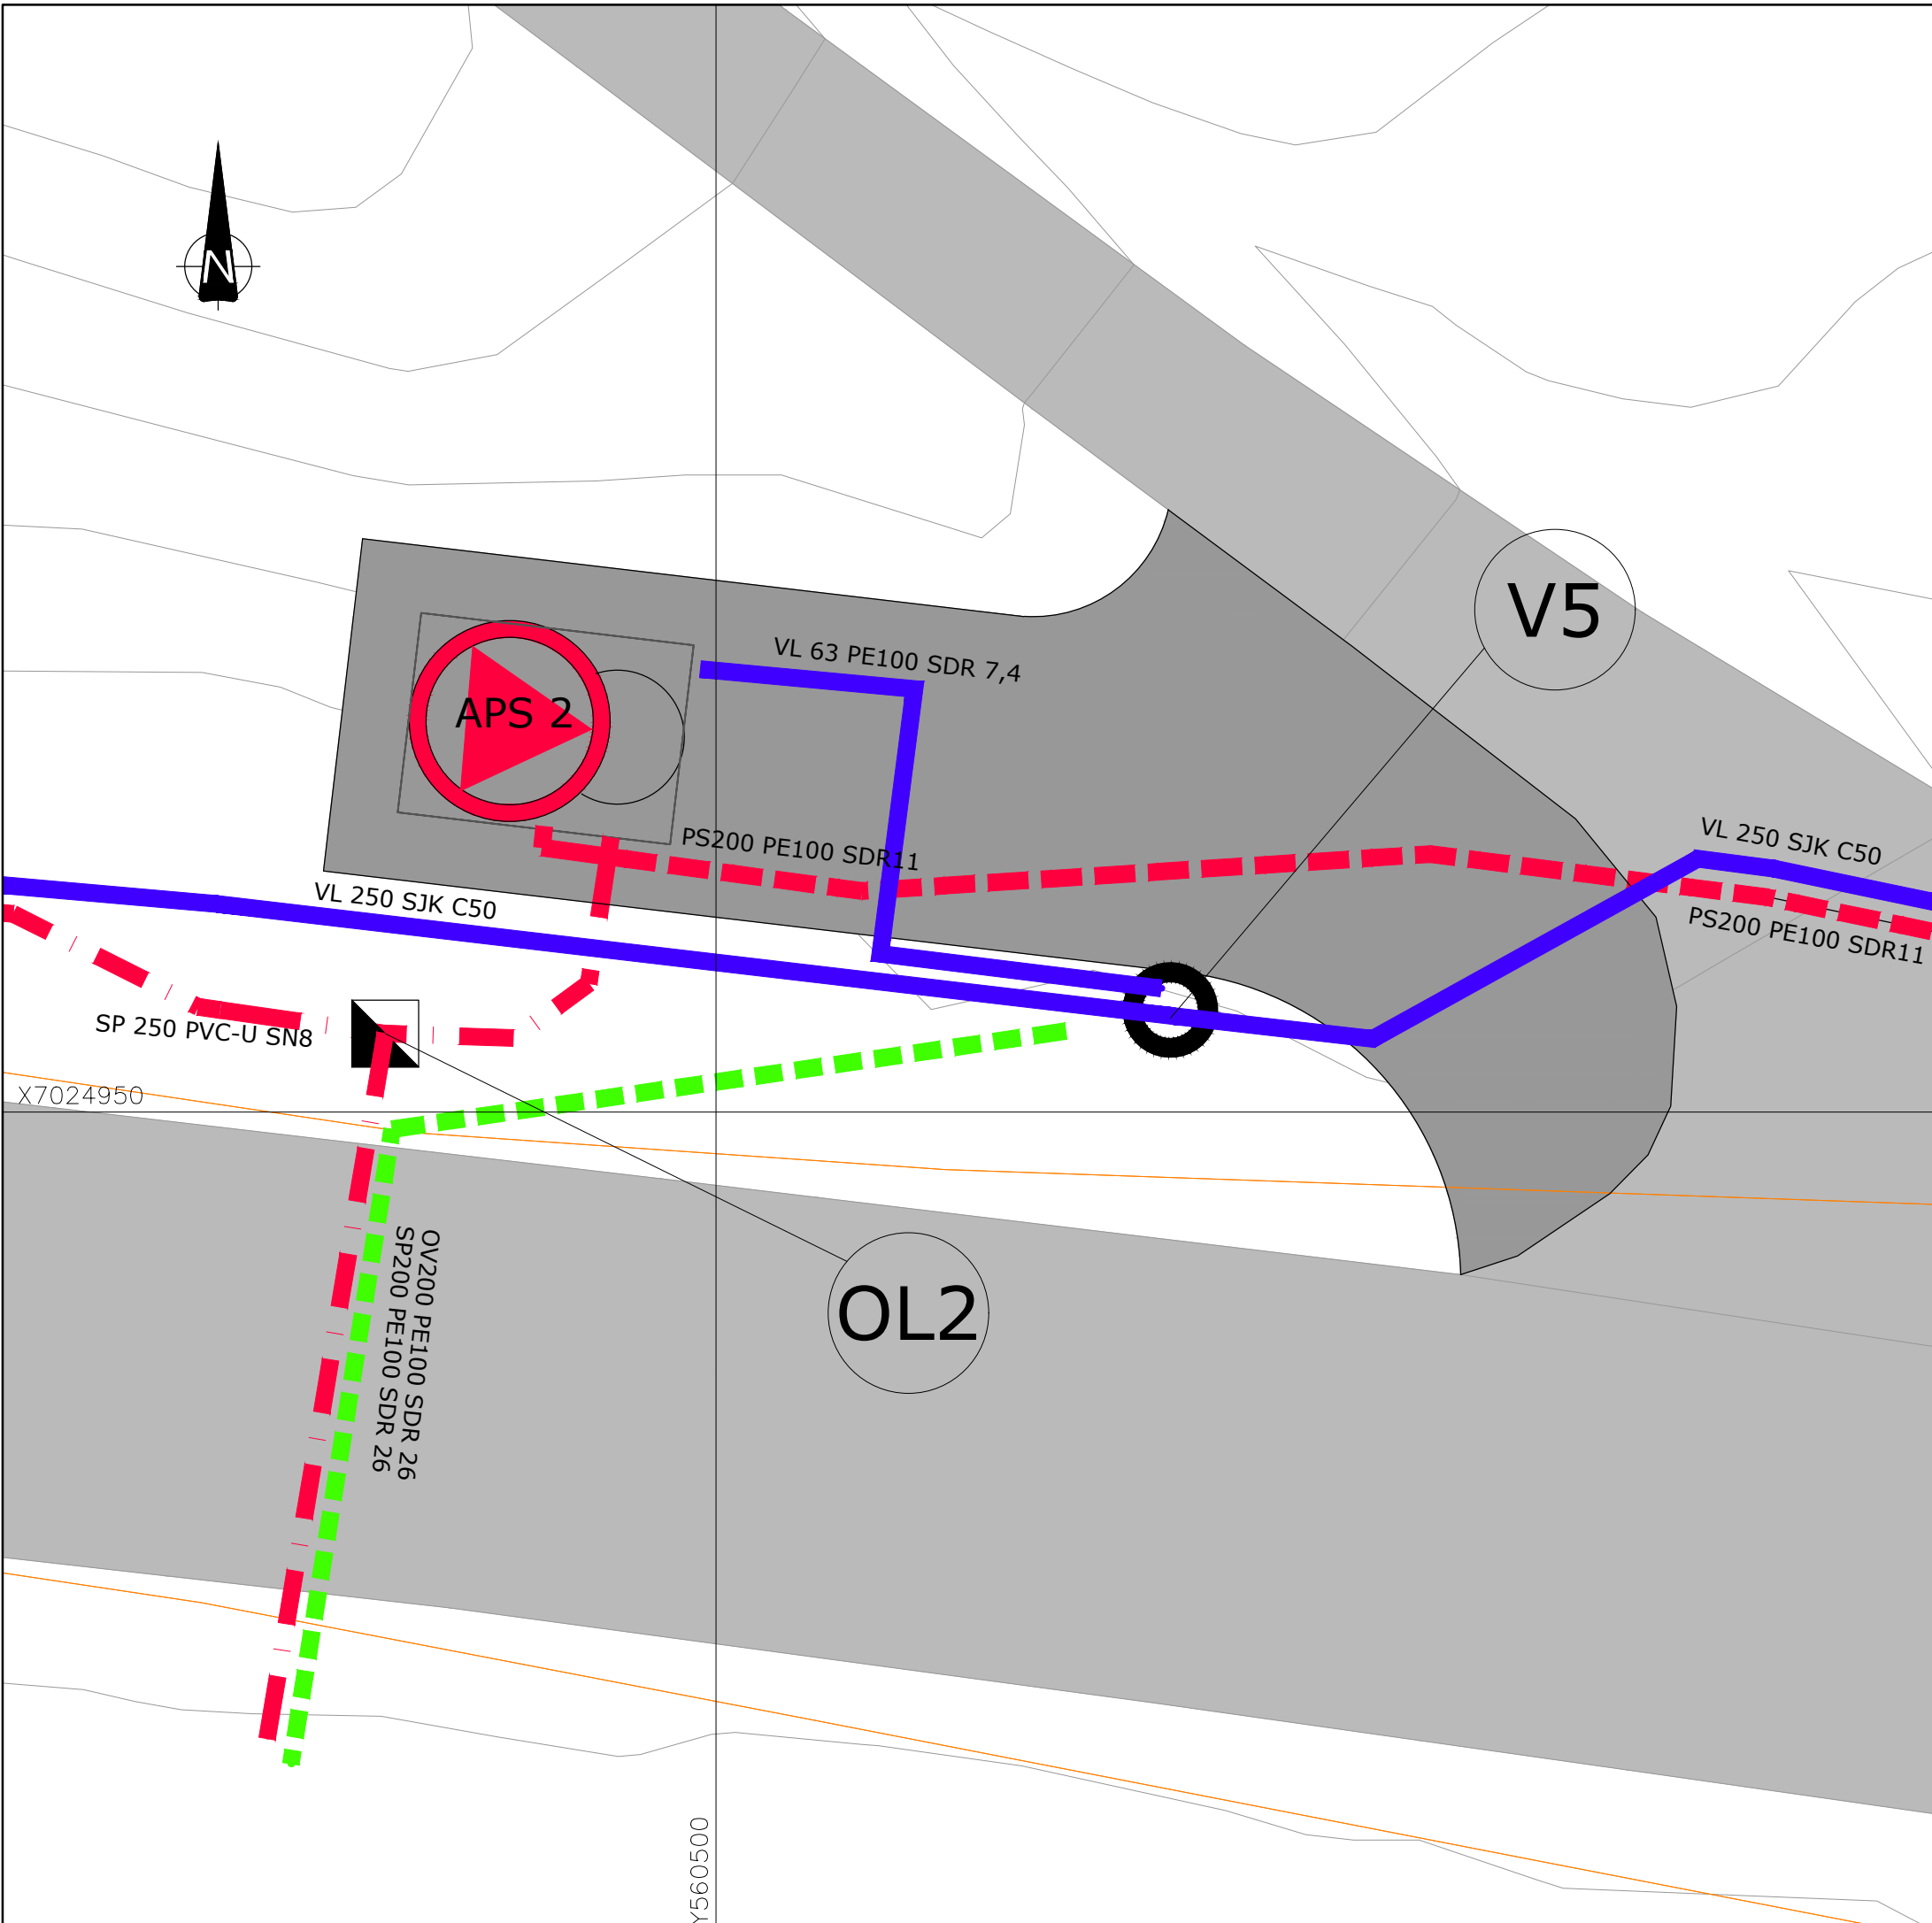

TEGNFORKLARING

LEDNINGER: Eksisterende Planlagt Rives/saneres

Vann			
Spillvann			
Pumpespillvann			
Overvann			

SYMBOLER:

Kum			
Kum m/brannventil			
Ventil			

EL/TELE: Eksisterende

Telenor kabel TV	
Telenor TELE	
Jordkabel høyspent	
Jordkabel lavspent	
Luftkabel høyspent	
Luftkabel lavspent	

FORKORTELSER:
V = Vannkum
OL = Overløp
S = Spillvannskum
APS = Pumpestasjon

Koordinatsystem: (x,y) EUREF89 - UTM32 (z) NN2000

Revisjon	Rettelse	Dato	Tegnet	Kontrollert	Godkjent
Fase					

ANBUDSTEGNING

Rambøll Norge AS
Org. nr. 915 251 293
www.ramboll.no

Trondheim kommune		DATO: 12.04.2019
Klett- Spongdal Detaljprosjektering, E2		TEGN: VEMY
VA- plan		KONT: JSM
Brå APS		Oppdragsnummer 1350020943
VA- plan		Dokumentansvarlig JSM
		Filnavn H PST.dwg
		Målestokk 1:100 (A3)

Kompleks	Bygg	Etasje	Fag	System	Type	Lapenummer	Prosjektfase	Revisjon	Status
K 700 20 H561									