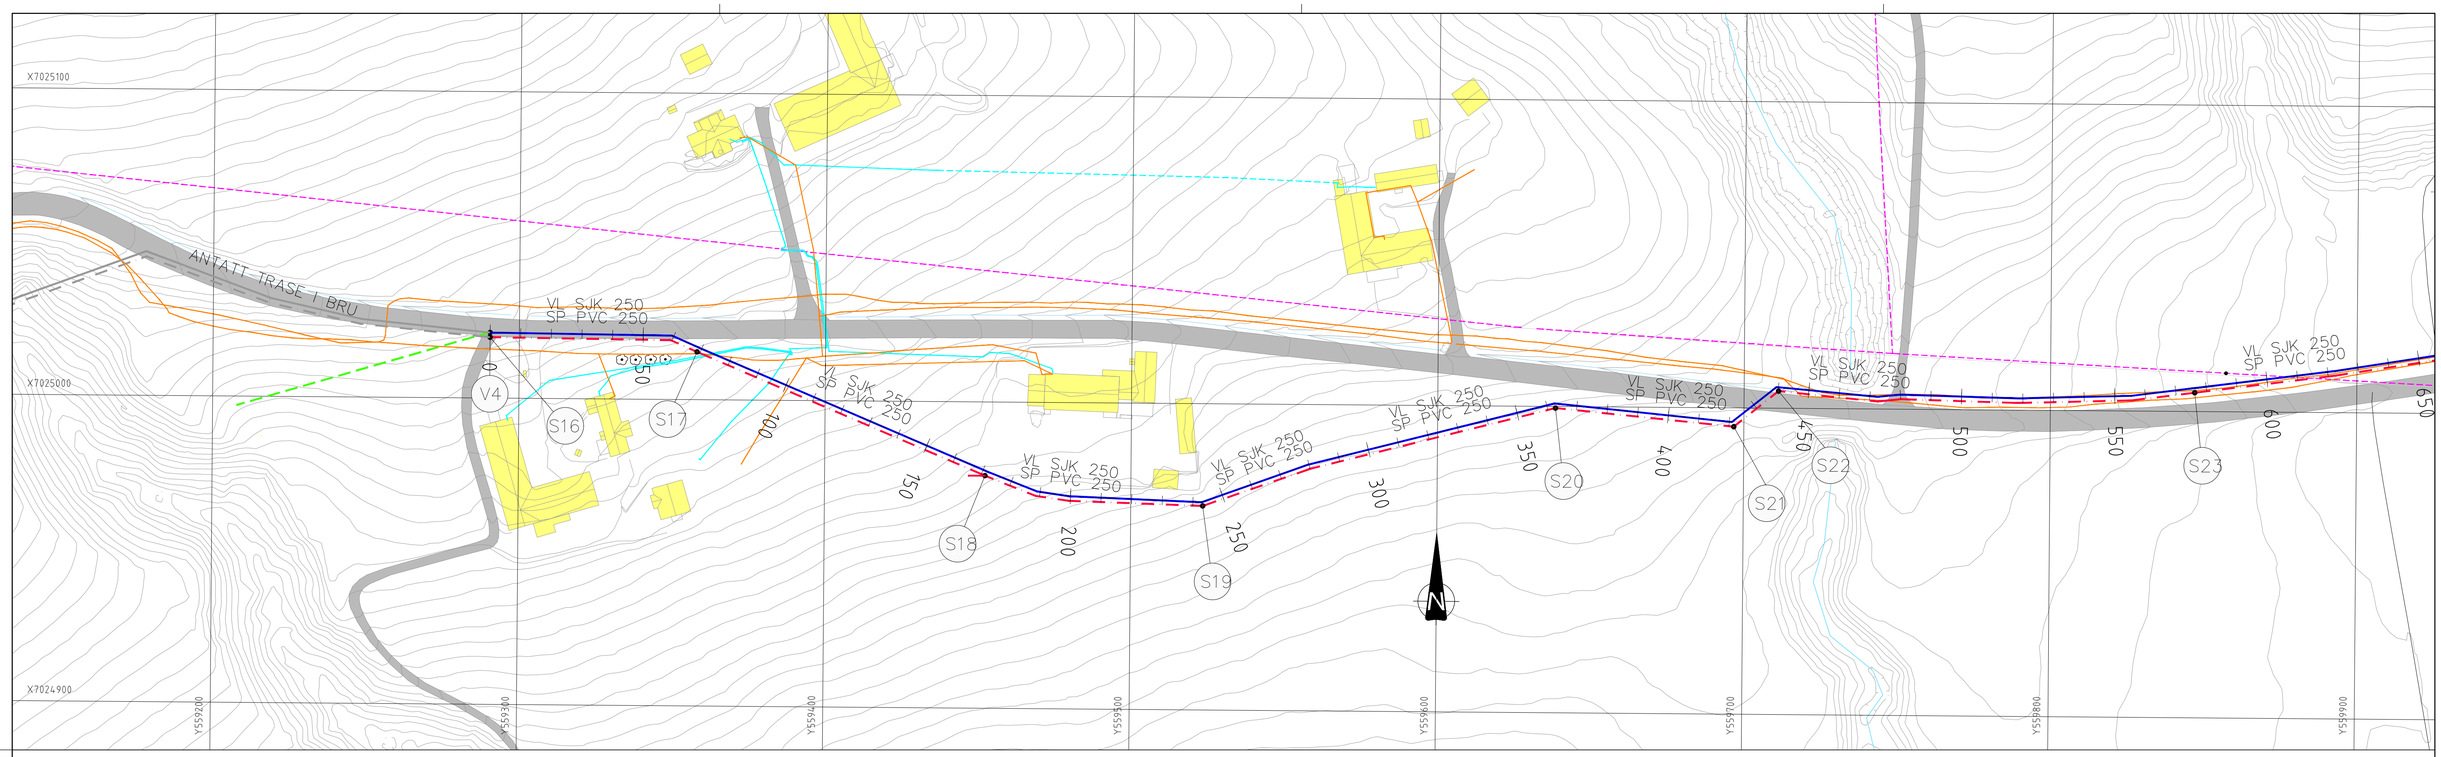

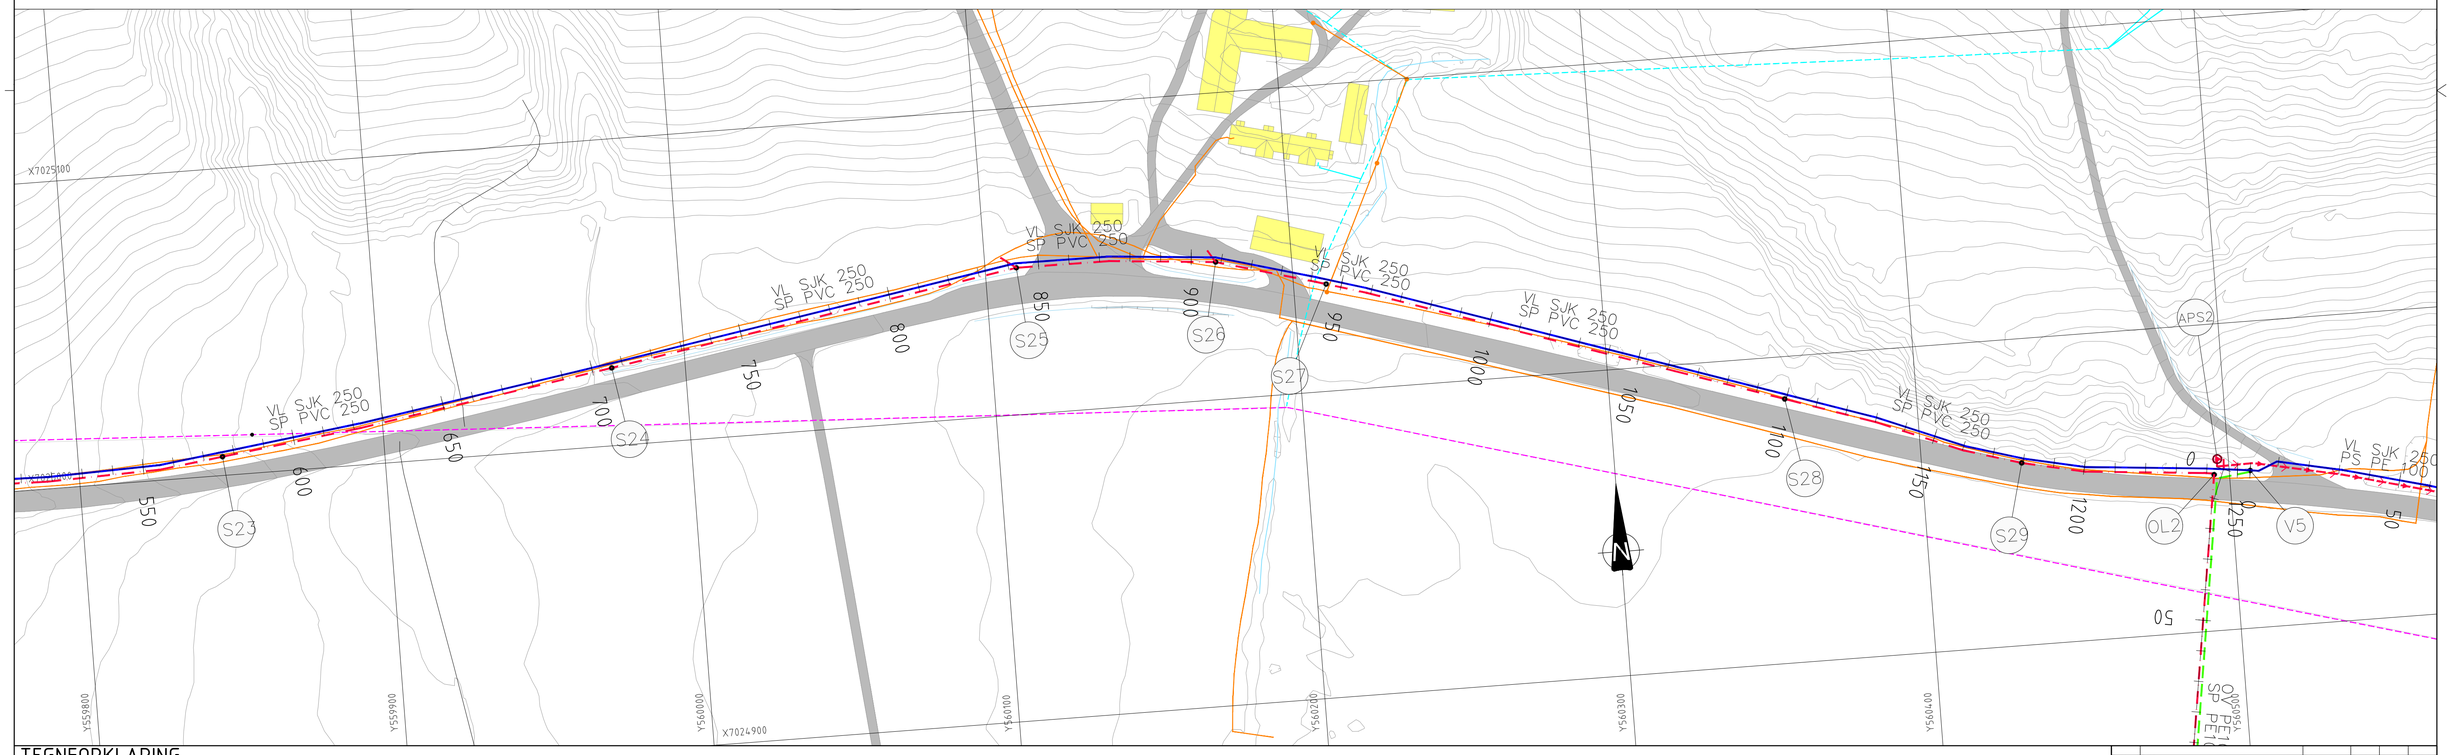

TEGNFORKLARING

LEDNINGER:	Planlagt
Vann	
Spillvann	
Pumpespillvann	
Overvann	

EL/TELE:	Eksisterende
Telenor kabel TV	
Telenor TELE	
Jordkabel høyspent	
Jordkabel lavspent	
Luftkabel høyspent	
Luftkabel lavspent	

SYMBOLER:

- Kum
- Kum m/brannventil
- Sluk m/u sf
- St.kran anm./reg.

Koordinatsystem: (x,y) EUREF89 - UTM32 (z) NN2000

Revisjon	Rettelse	Dato	Tegnet	Kontrollert	Godkjent

Fase: ANBUDSTEGNING

RAMBØLL
Ramboll Norge AS
Org. nr. 915 251 293
www.ramboll.no

Trondheim kommune
Klett- Spongdal Detaljprosjektering E2

VA- plan E2
Eksisterende kabler 3
Parsell 2'
Trasé 3. Pel 0 - 1255

DATO: 12.04.2019
TEGN: VEMY
KONT: JSM
Dokumentnummer: 1350020943
Dokumentansvarlig: JSM
Filnavn: H.dwg
Målestokk: 1:1000 (A1)

Kompleks	Bygg	Etasje	Fag	System	Type	Løpenummer	Prosjektfase	Revisjon	Status
			I	700	20	I403		0	