


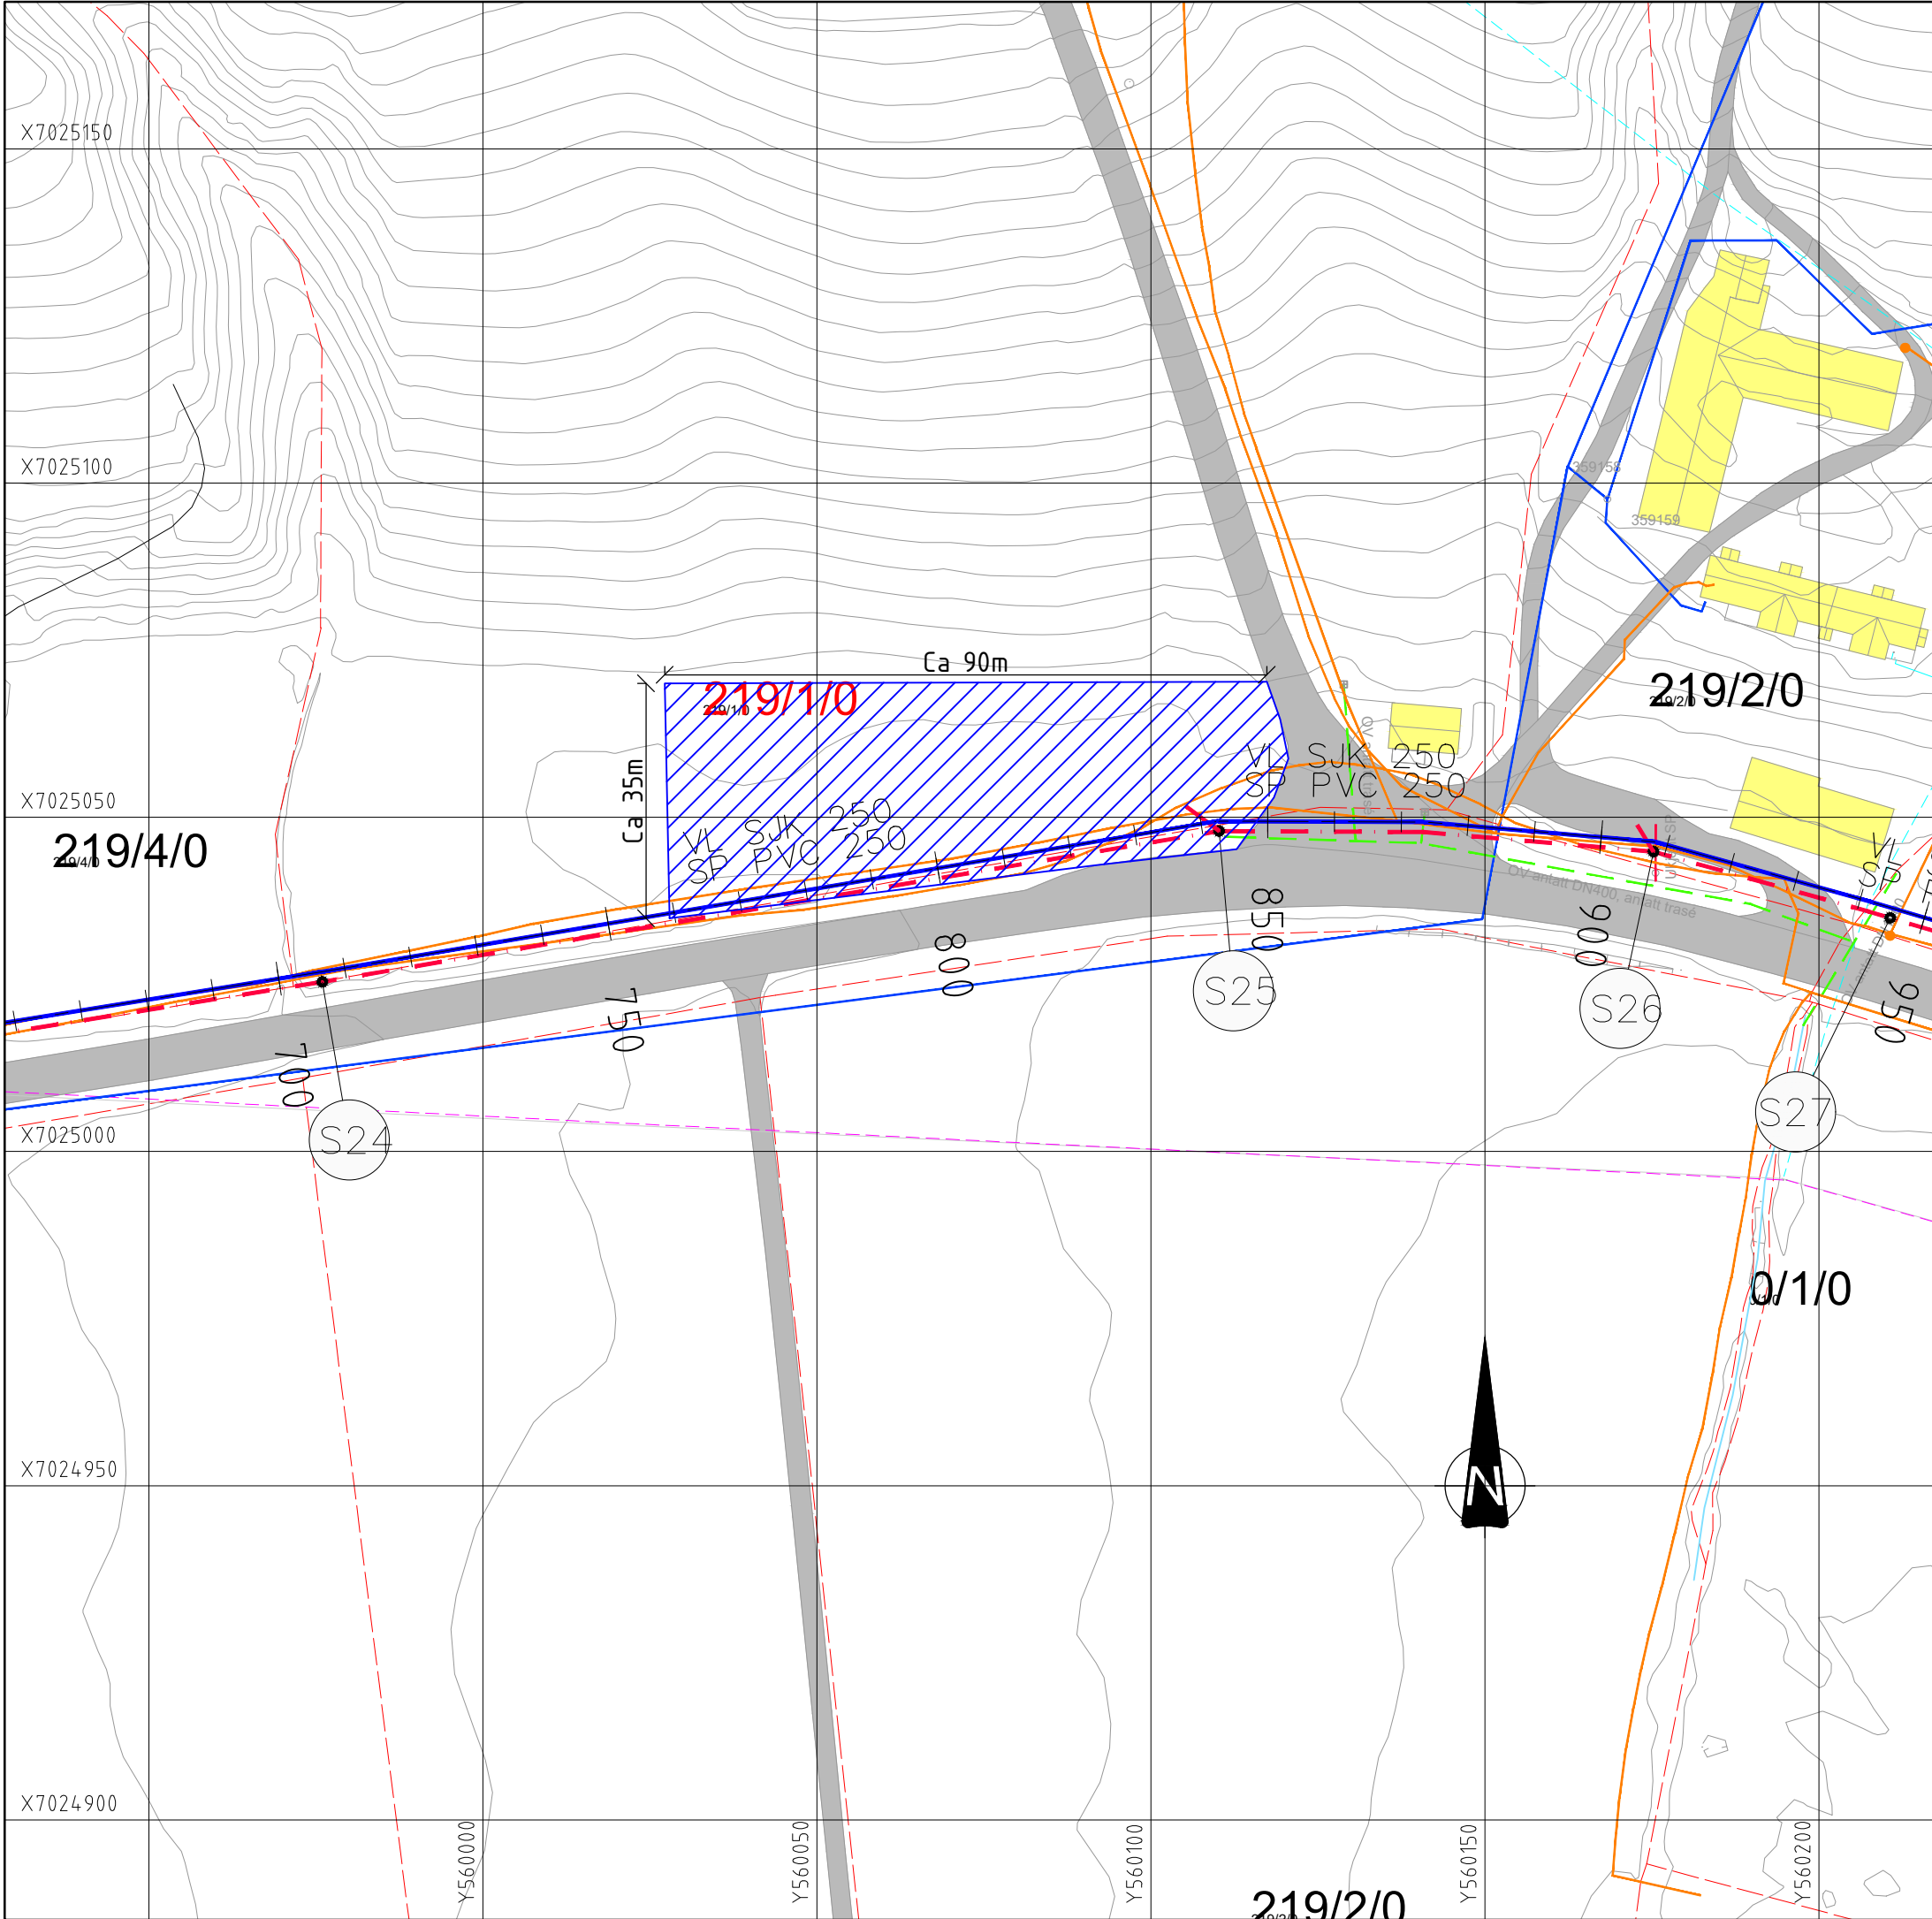

W-11_2A Riggplass

Gnr./bnr: 219/1/0
Eier: Brynjar Håbjørg
Adresse:Leinstrandvegen 266, 7074 Spongdal

TEGNFORKLARING

EIENDOMMER OG AREAL:

- Riggplass: ca 2700m²
- Eiendomsgrense

LEDNINGER:	Eksisterende	Planlagt	Rives/saneres
Vann			
Spillvann			
Pumpespillvann			
Overvann			

SYMBOLER:

- Kum
- Kum m/brannventil
- Sluk m/u sf
- St.kran anm./reg.
- Brannhydrant
- Tilkobling/Ters

EL/TELE:

- Telenor kabel TV
- Telenor TELE
- Jordkabel høyspent
- Jordkabel lavspent
- Luftkabel høyspent
- Luftkabel lavspent

Koordinatsystem: (x,y) EUREF89 - UTM32 (z) NN2000

Revisjon	Rettelse	Dato	Tegnet	Kontrollert	Godkjent
Fase					

ANBUDSTEGNING



Rambøll Norge AS
Org. nr. 915 251 293
www.ramboll.no

Trondheim kommune
Klett- Spongdal Detaljprosjektering
VA- plan E2
Riggplass

DATO: 16.05.2019
TEGN: JRSN
KONT: THTAH
Oppdragsnummer 1350020943
Dokumentansvarlig JSM
Filnavn Hv2.dwg
Målestokk 1:1000 (A3)

Kompleks	Bygg	Etasje	Fag	System	Type	Løpenummer	Prosjektfase	Revisjon	Status
----------	------	--------	-----	--------	------	------------	--------------	----------	--------

K 700 W-11_2A