
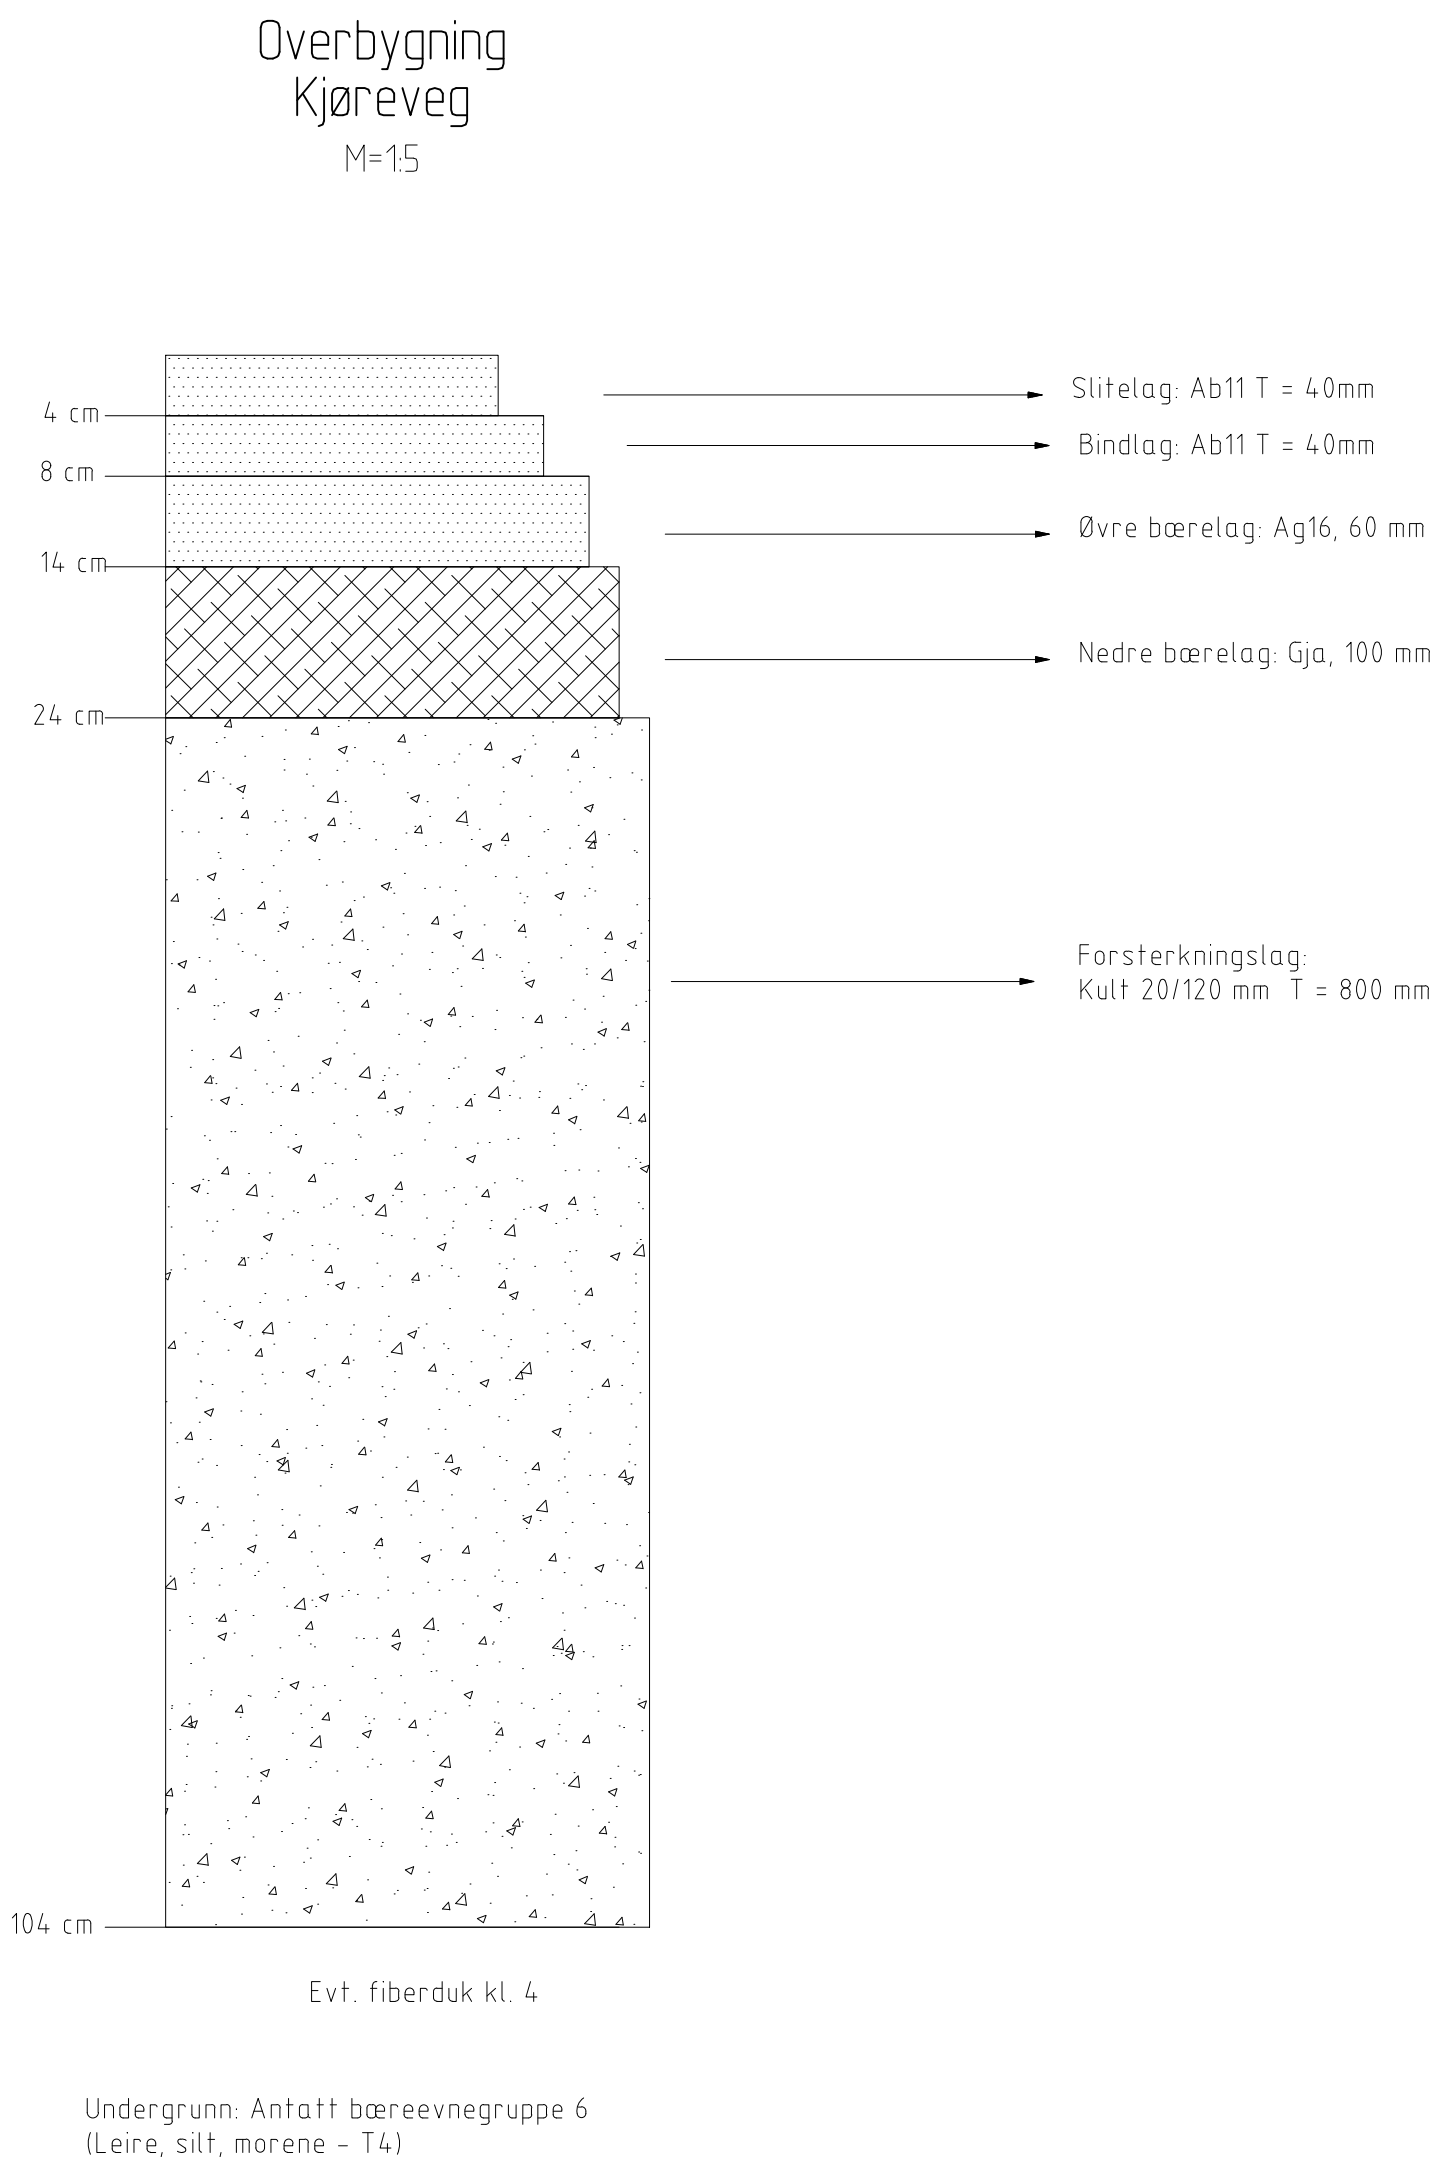


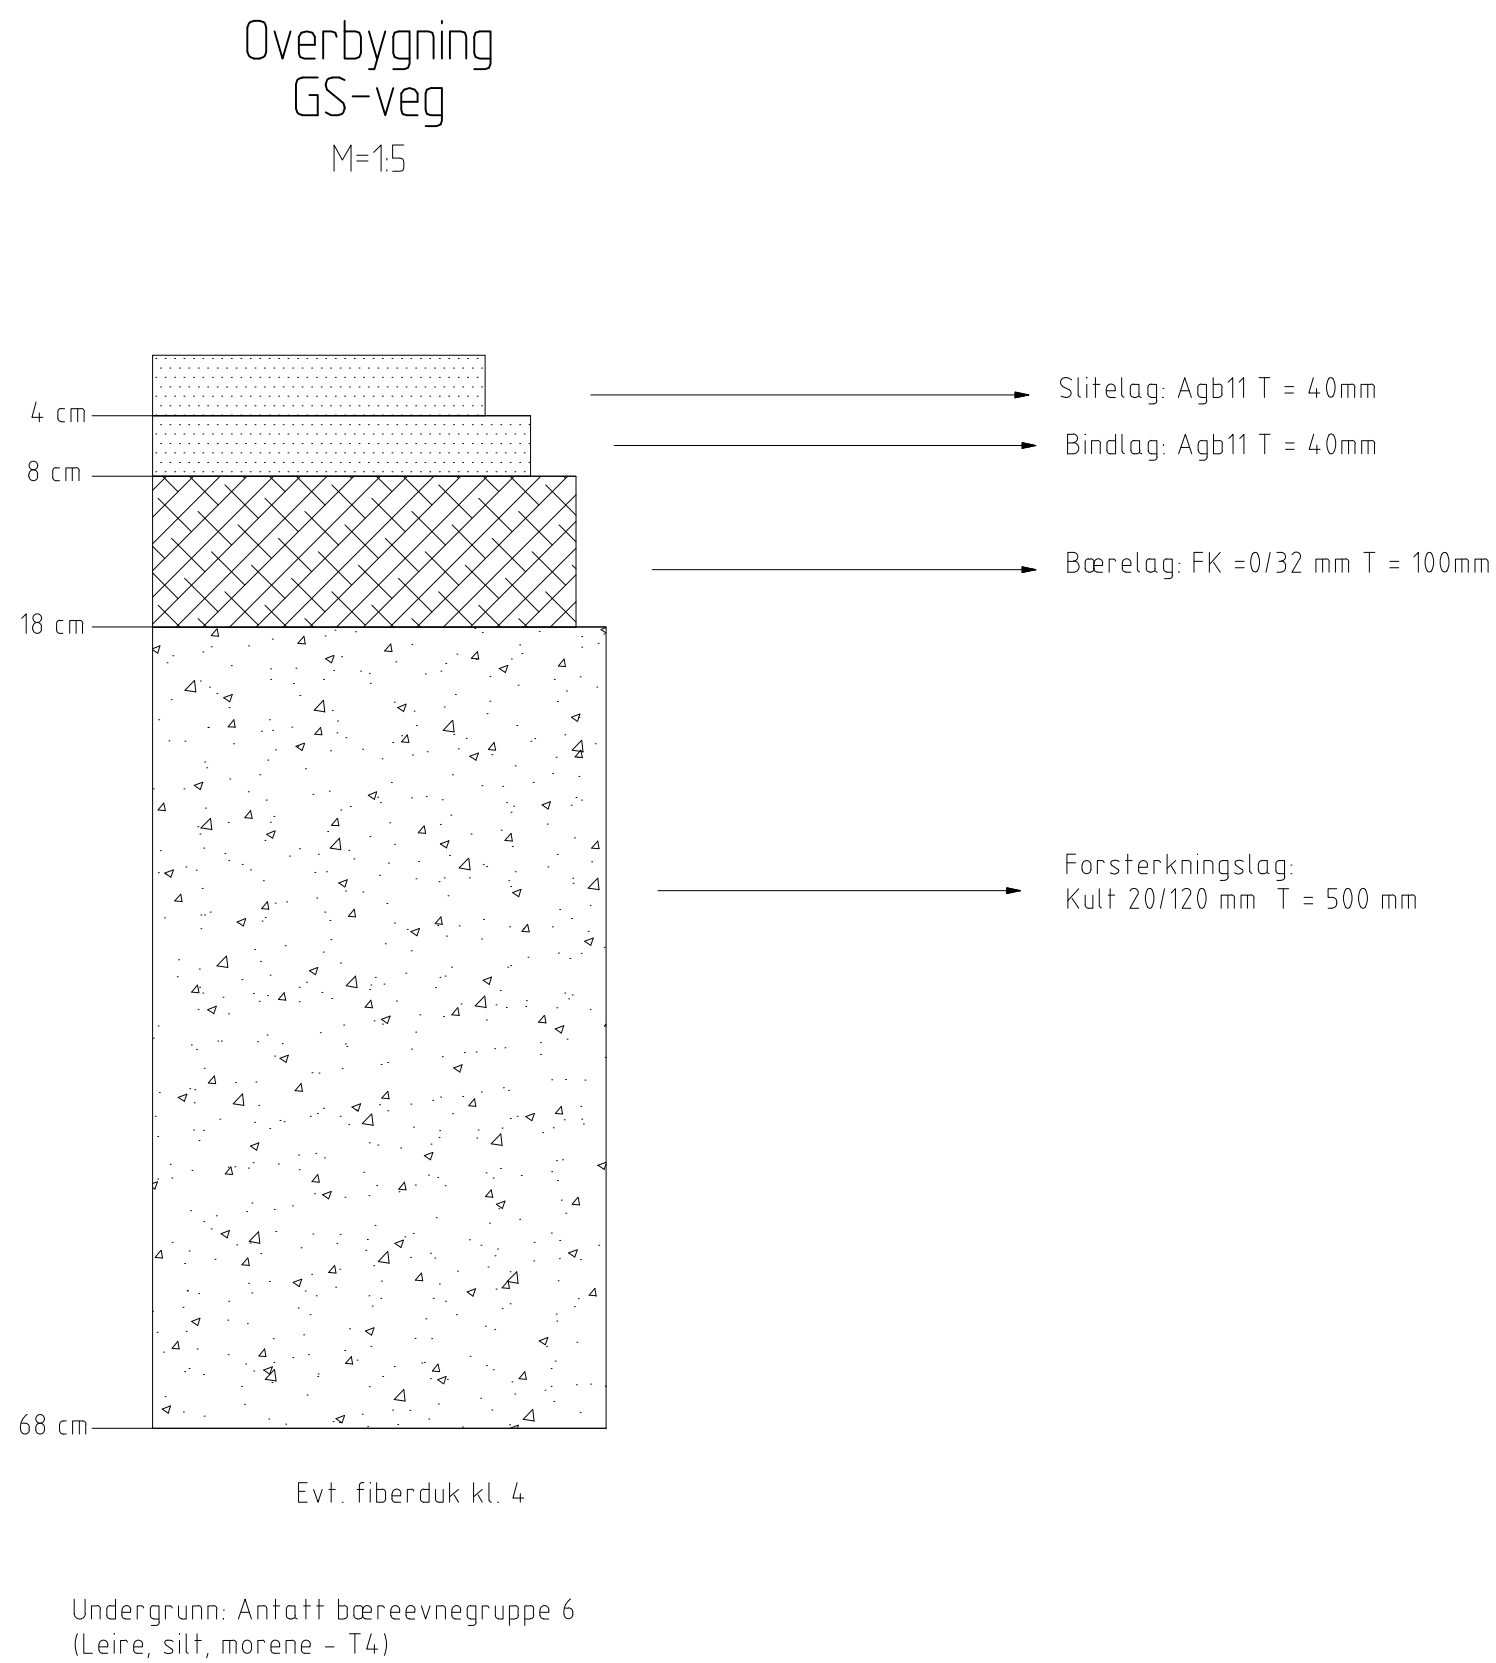

Prosjekt	Revisjon	Dato	Fagansvar	Kontrollert	Godkjent
ANBUDSTEGNING					
Ramboll Norge AS Org. nr. 915 251 293 www.ramboll.no					
Trondheim kommune				DATO: 10.04.2019	
Klett- Spongdal Detaljprosjektering E2				TEGN: INS	
Vegplan				KONT:	
Overbygning				Oppgavekode: 1350020043	
				Sjeverkstansjon: 204	
				Fag: F.dwg	
				Skala: 1:5 (A1)	
Kontaktperson	Bivop	Gruppe	Fag	Oppgavekode	Typ
S 700 10 F100				0	