
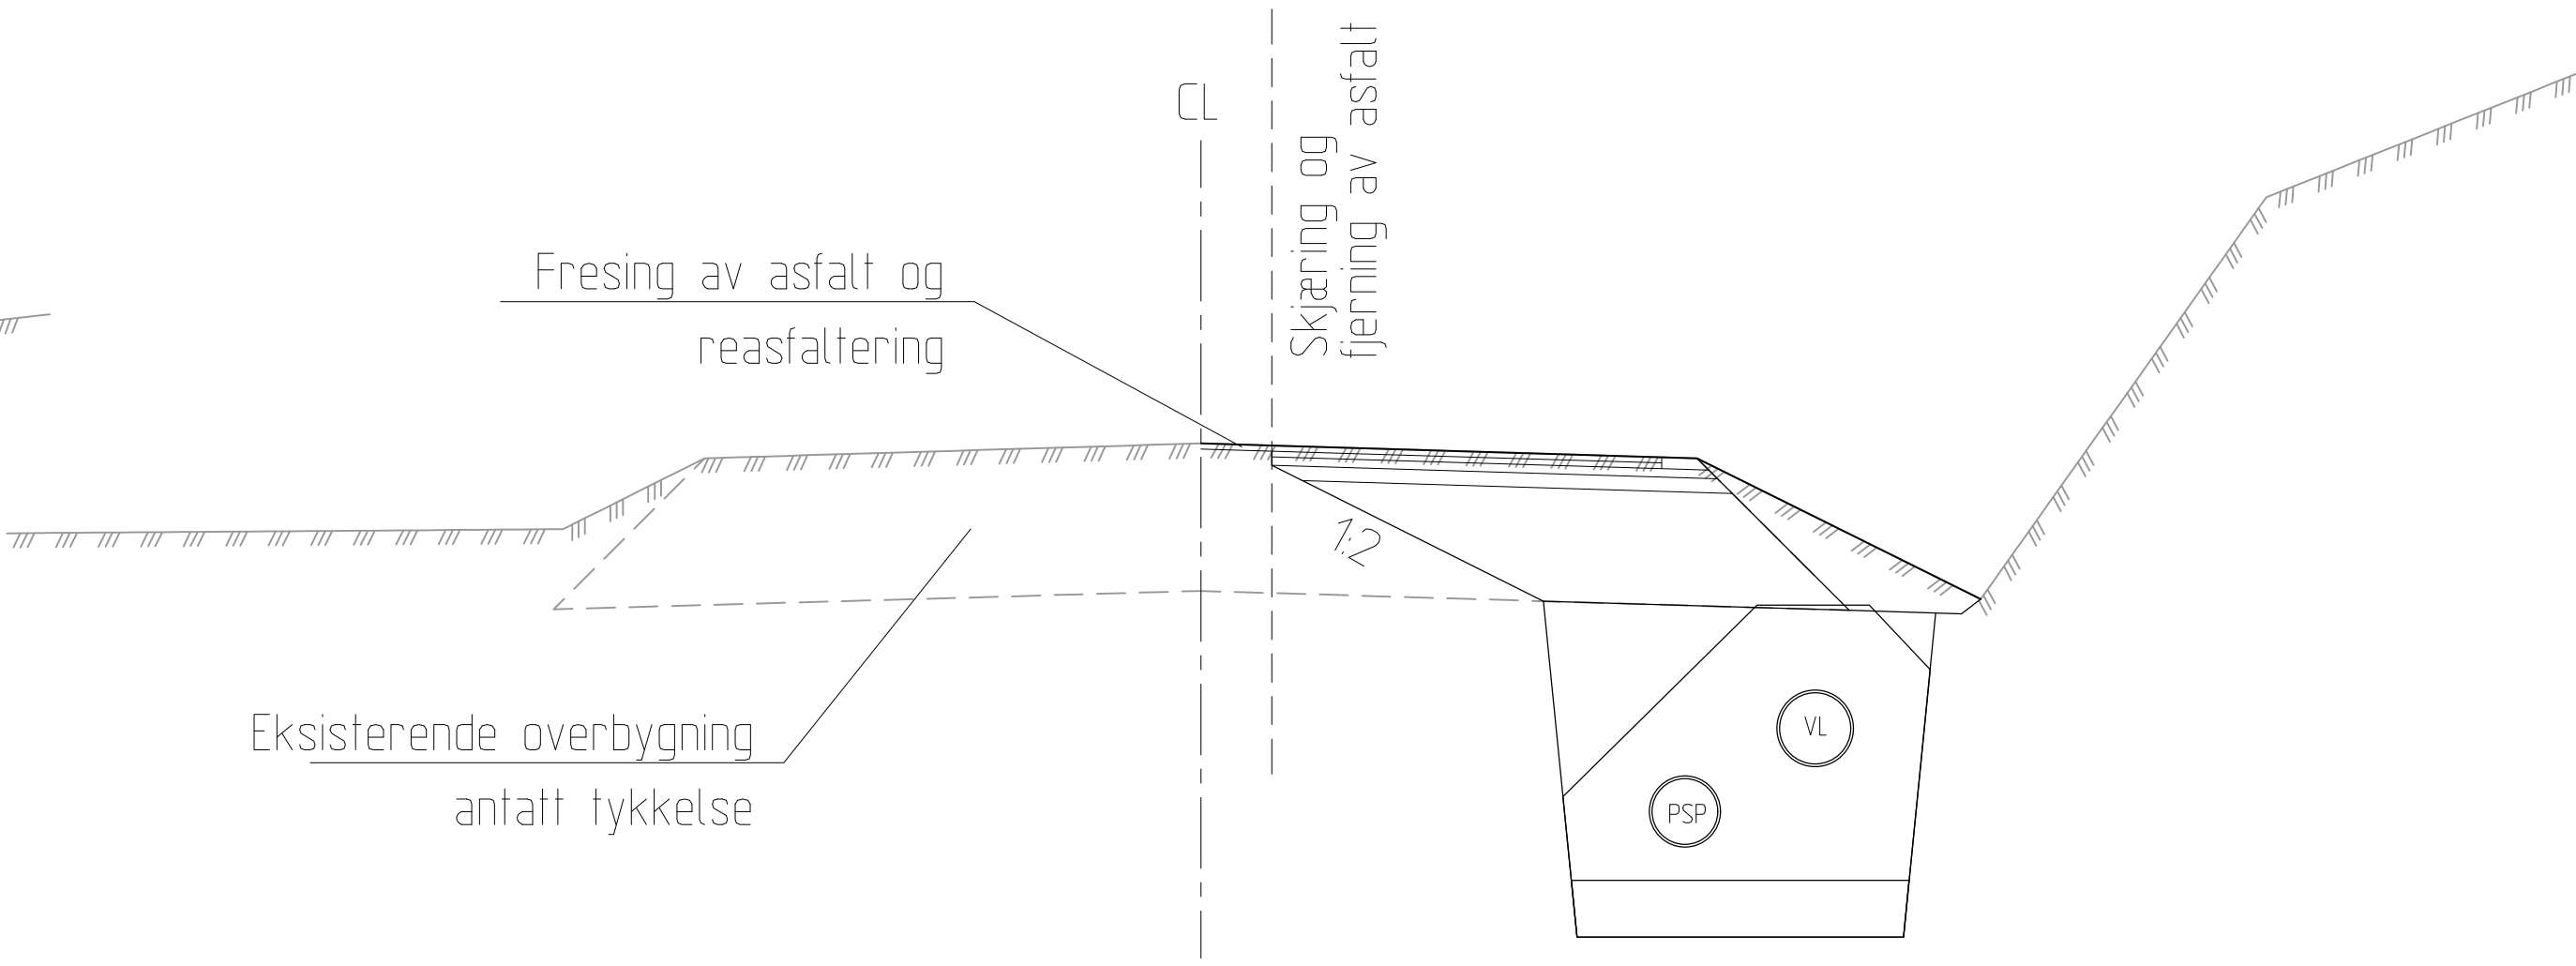
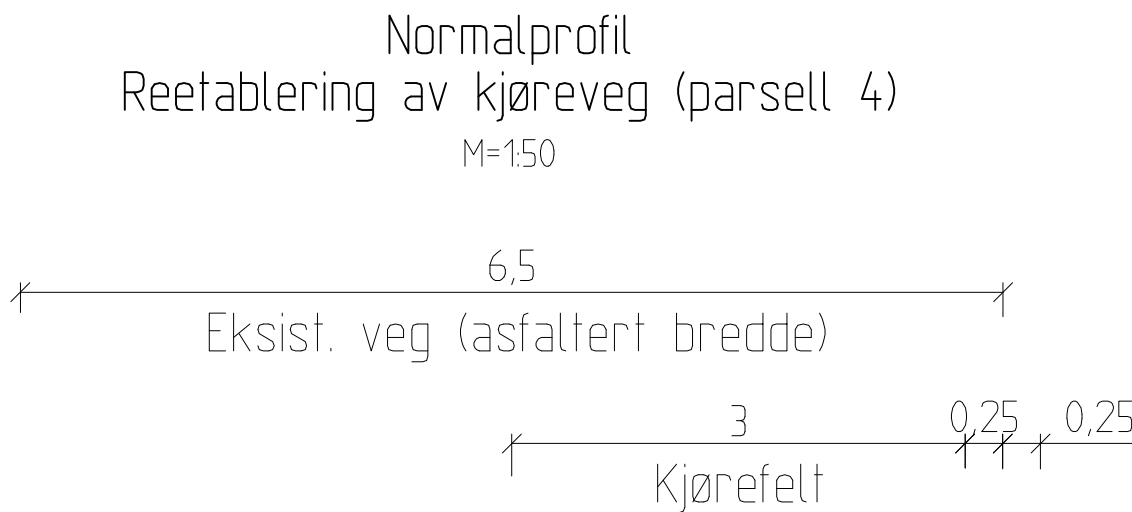
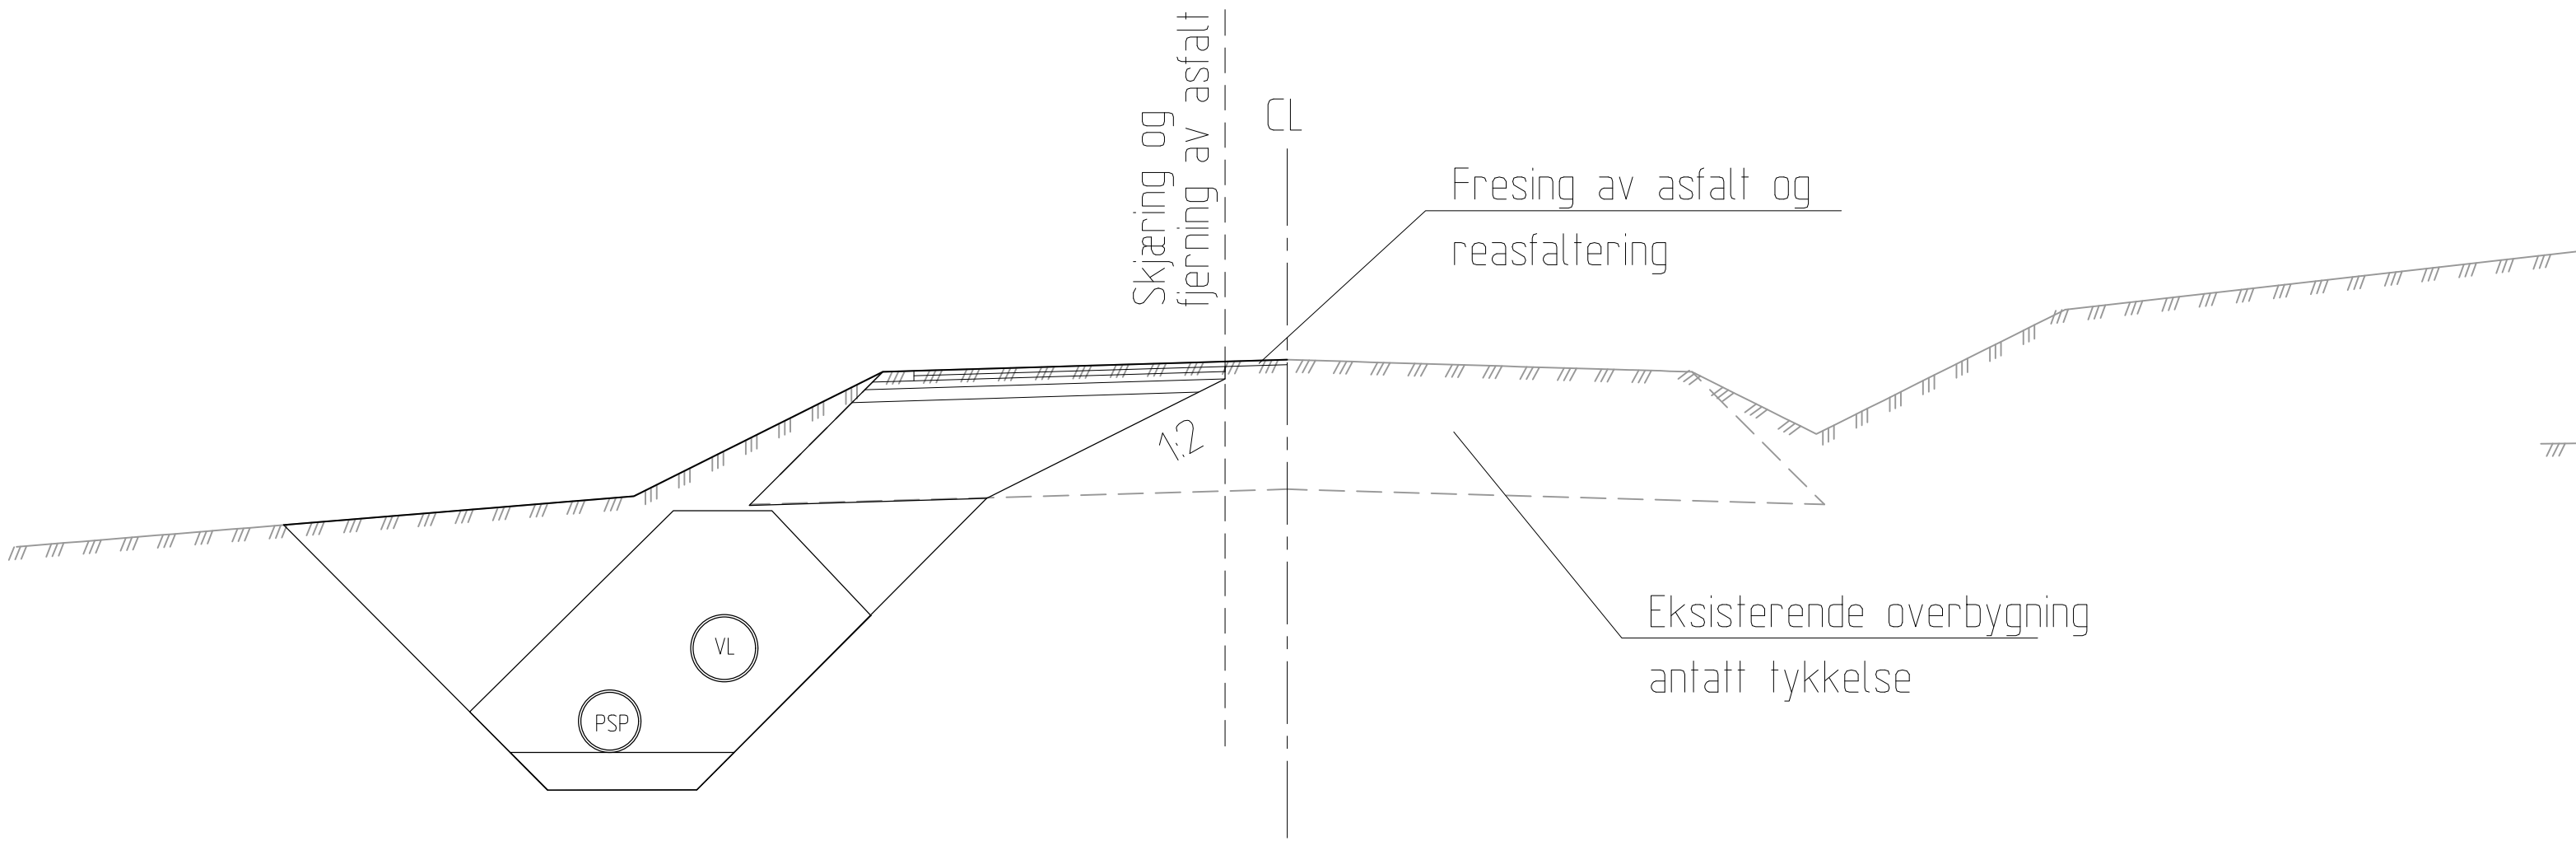
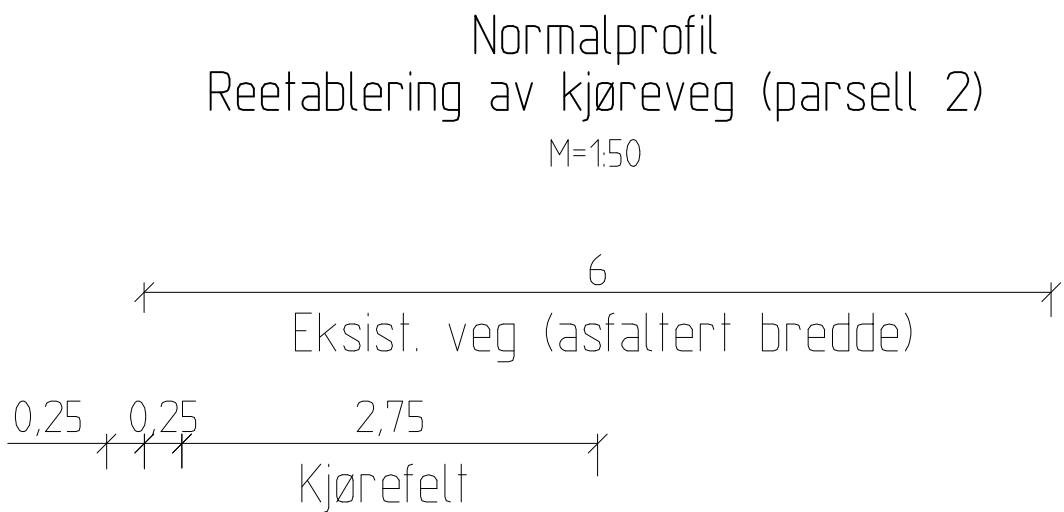


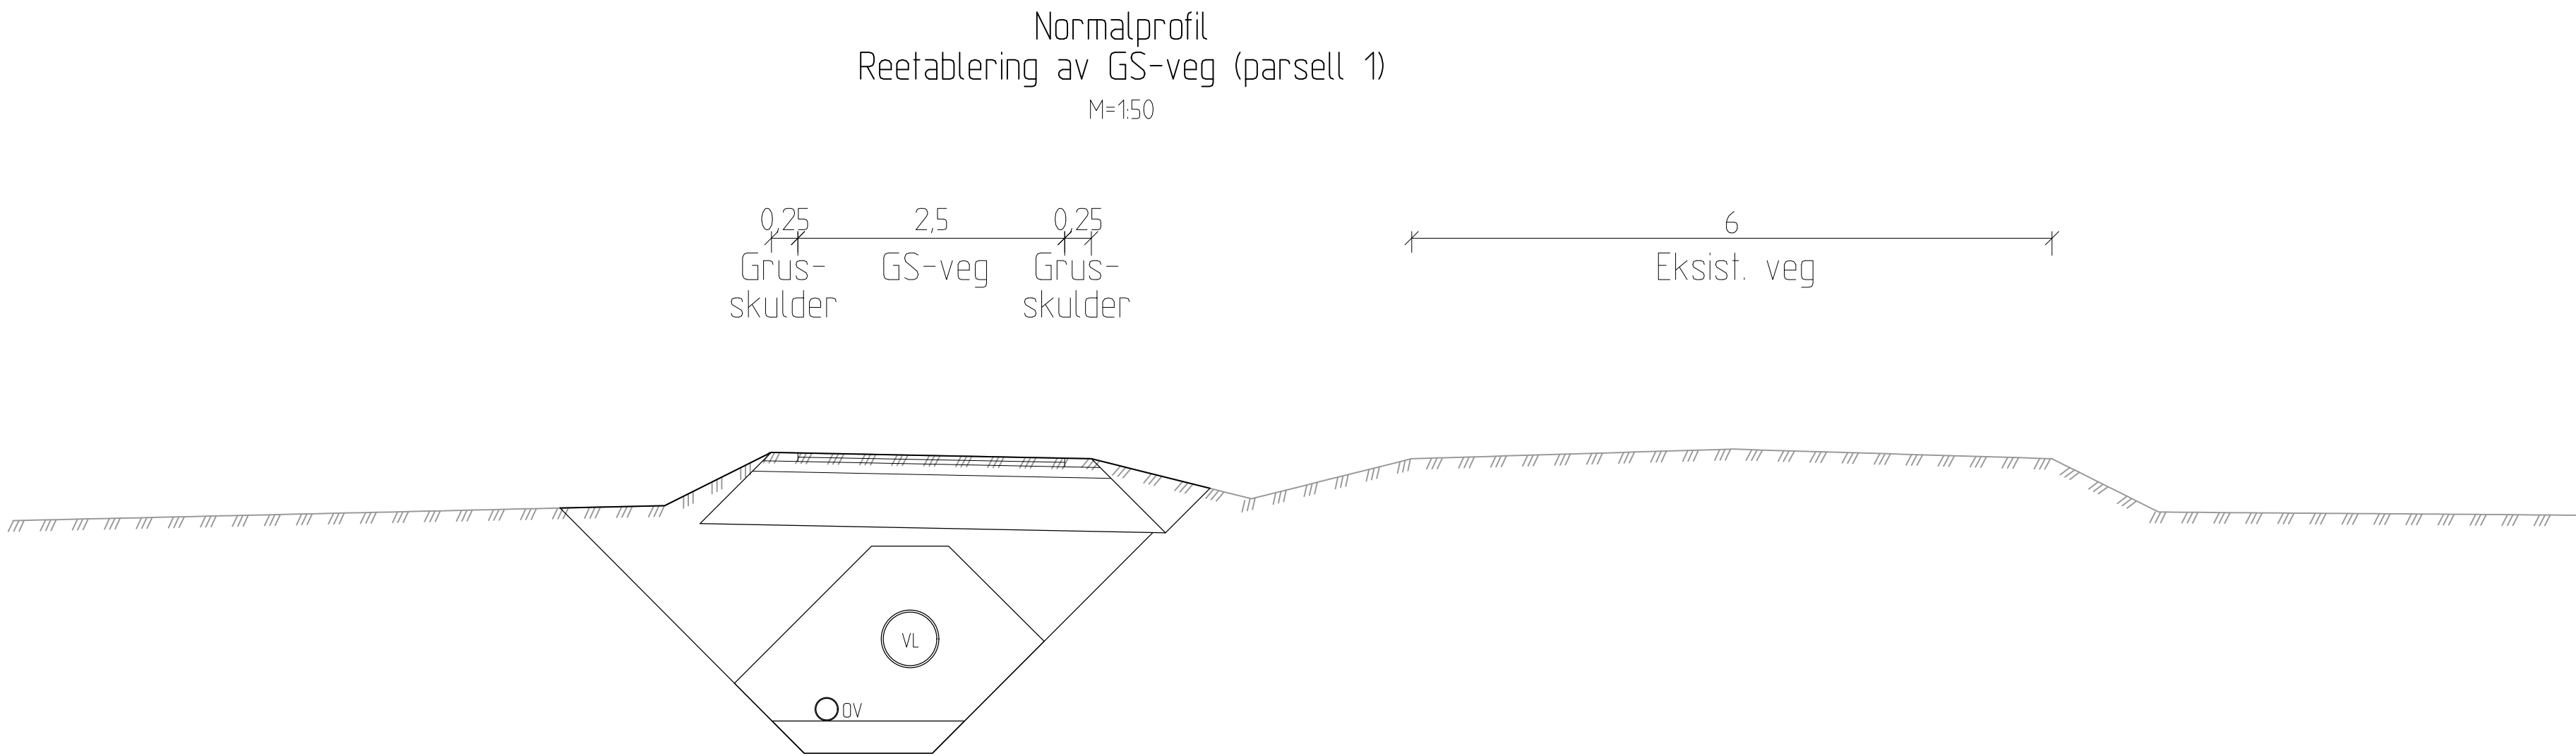

MERKNADER

NB! Høyder og bredder må kontrolleres.
Veg og GS-veg skal reetableres i samme bredde
og med samme tverrfall som eksisterende veg.

Prosjekt	Revisjon	Dato	Fagansvar	Kontrollert	Godkjent
ANBUDSTEGNING					
Trondheim kommune					
Klett- Spongdal Detaljprosjektering E2					
Vegplan					
Normalprofil, ny overbygning					
S 700 10 F102					
0					