


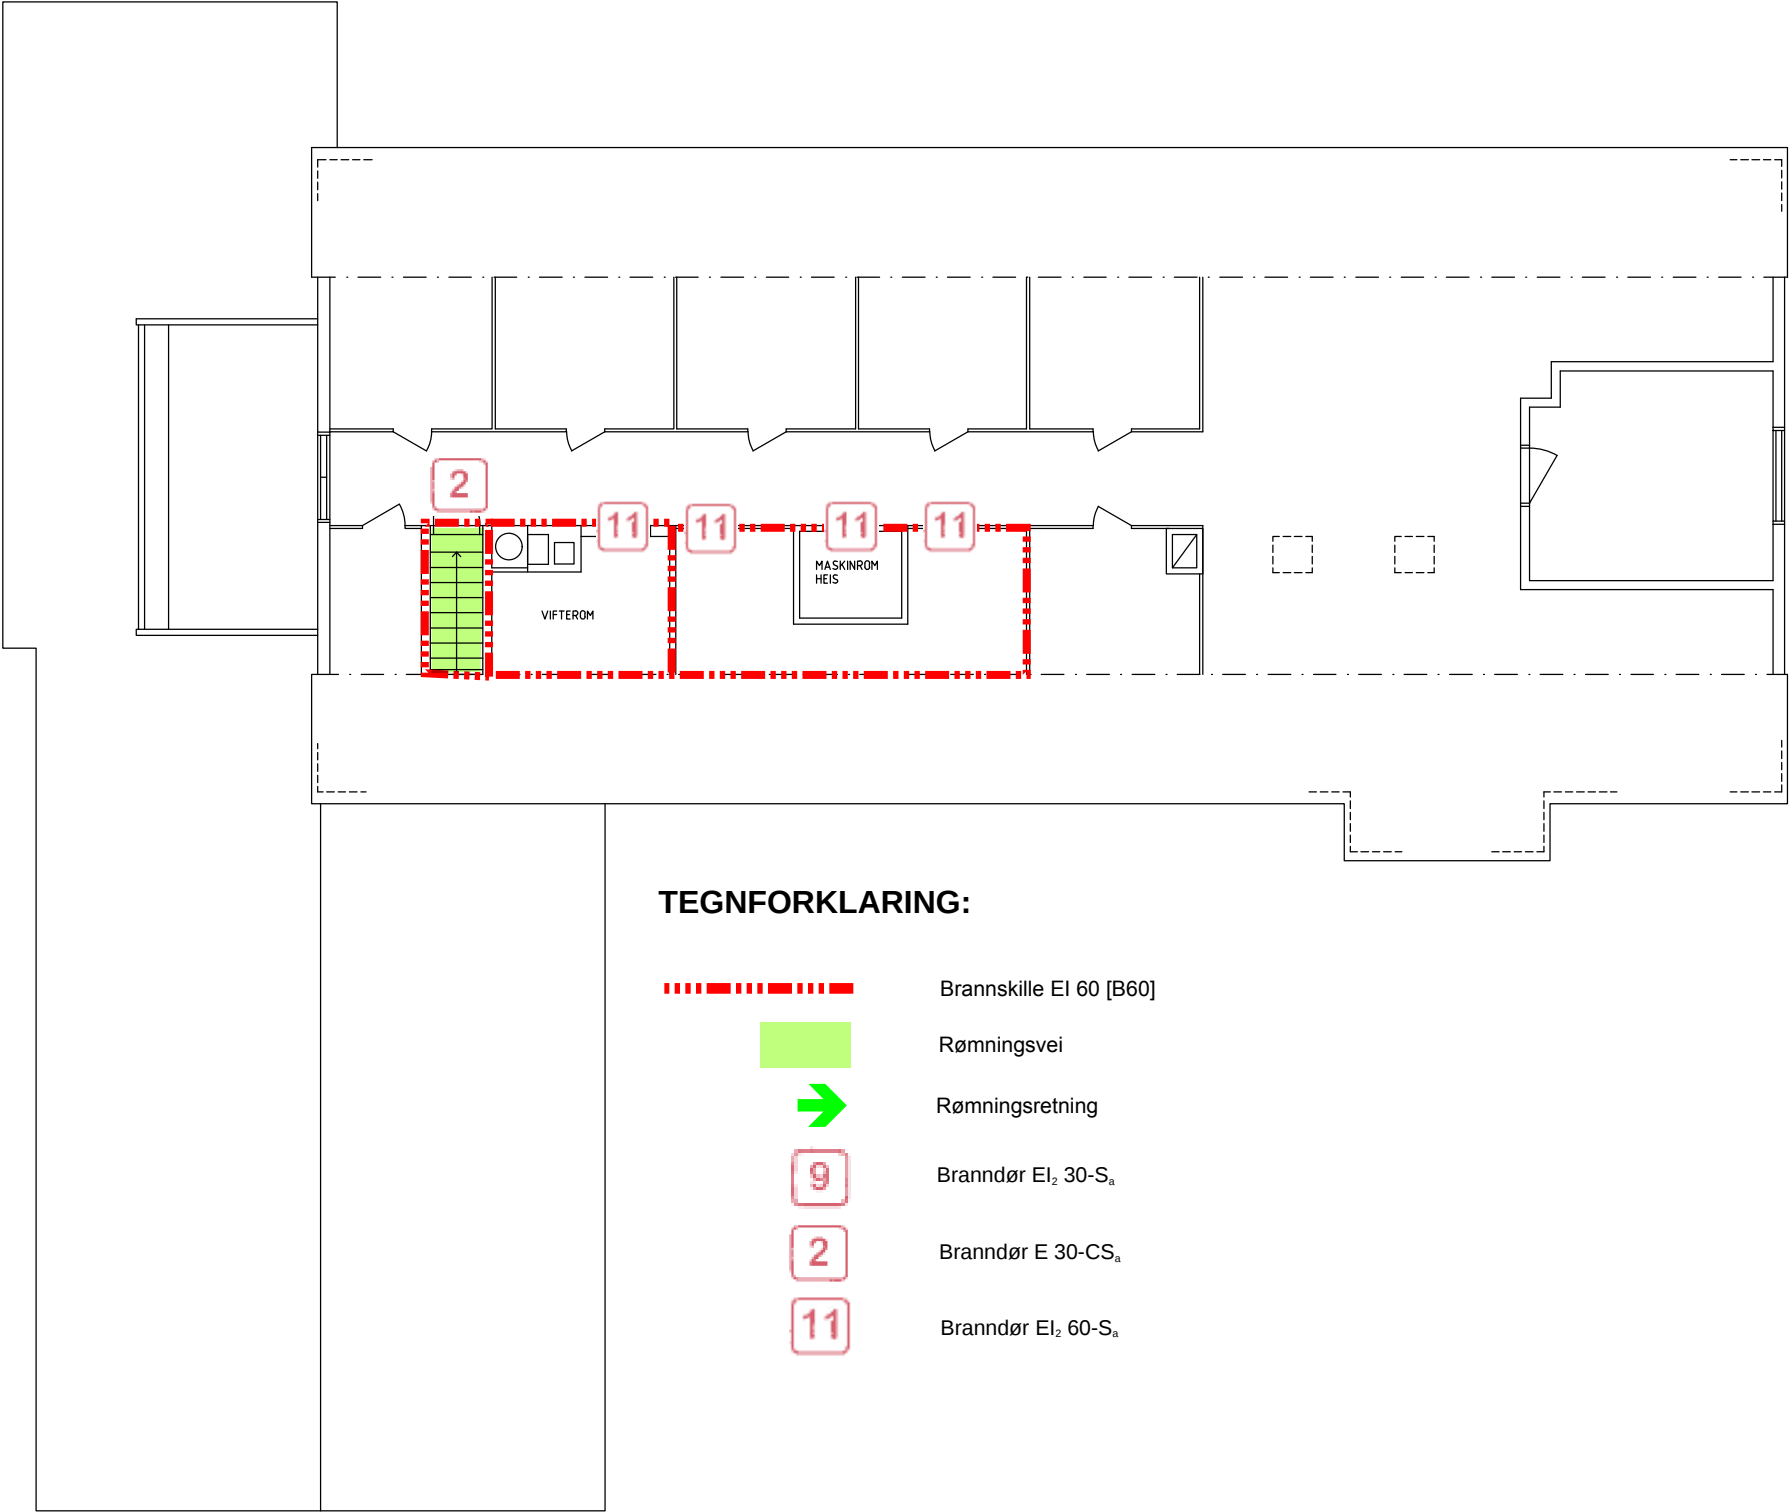

TEGNFORKLARING:

- Brannskille EI 60 [B60]
- Rømningsvei
- Rømningsretning
- Brannjør EI₂ 30-S_a
- Brannjør E 30-CS_a
- Brannjør EI₂ 60-S_a

SWECO  Sweco Norge AS Drammensveien 260, NO-0283 Oslo Tlf.: +47 67 12 80 00					
Oppdragsnr.	10211162	Tegningsnr.	04	Utført	NOHETO
Oppdrag	Ongdal bosenter	Løpenr.	04	Kontroll	NOHEL5
Emne	Brannskisse plan 3	Rev.	00	Format	A3
Oppdragsleder	Tor-Erik Helgesen	Dato	10.05.19	Målstokk	1:150